

SKÝRINGAR


LAGNIR ERU HULDAR 16mm PLASTPIPUR OG TAUGAR 3x1,5".
 HÆÐ Á ROFUM SÉ 105 sm.
 TENGLAR VÍÐ ROFA SÉU Í SÖMU HÆÐ OG ROFAR.
 HÆÐ Á TENGLUM SÉ 20sm.
 HÆÐ Á VEGGLJÓSUM YFIR VÖSKUM SÉ 200sm.
 HÆÐ Á BJÖLLUM SÉ 220sm.
 MÁLSTRAUMUR ROFA SÉ 10A, EN TENGLA 16A.
 L = SJÓNVARP, F = BÆJARSÍMI, T = TOLVA
 Br.Bj = BRUNAVÍÐV.BJÖLLUR, Bj = ÖTHRINGINGARBJÖLLUR

REYKSKYNJARI jóniskur
 REYKSKYNJARI optiskur
 HANDBRUNABODI, H=130sm
 HREYFISKYNJARI ÞJÓFVARNARKERFIS H=V/LOFT

① PÍPUR ÖT ÖR STEYPTRI PLÖTU, UNDIR STADSTEYPTAR EININGAR
 ② LÖÐRÉTT VEGRENNNA F. RAFBÓNAÐ Í KENNSLUSTOFUM

— NÝJAR LAGNIR
 - - - - - ELÐRI LAGNIR

8. júlí 1999
VINNUTEIKNING

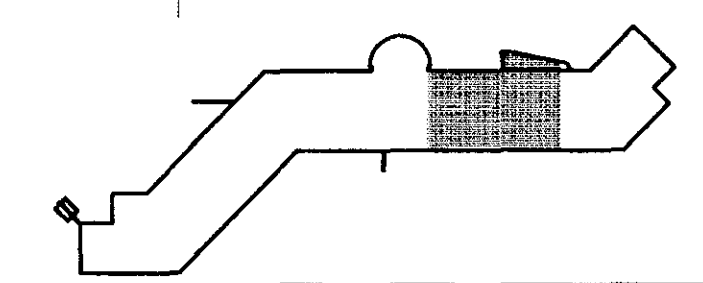

EINSETNING SETBERGSSKÓLA-4.ÁFANGI		MÉT. 1:50	
BREYTING Á ELÐRA HÚSNÆÐI 1.HÆÐ		TEIKN.NR. 4-1	
RAFLÖGN		SÍÐASTA TNR.	
B	99-06-30	FULLNABARTEIKNING	S.Æ. T.S. <i>traust. heit. bj.</i> 220146-2439
A	99-05-06	ÖTBOÐSTEIKNING	S.Æ. T.S.
ÖTÖ.	DAÖG.	TEIKN. HANNAÐ	SAMÞYKKT KENNITALA
TERA s/p EDUARDUR MELLERSSEN TRAUÐSTYGGINGARSTJÓRN RAFMAGNSVERKFRÆÐISTOFA KAPMAGNSVEIÐIR RAFMAGNSVEIÐIR Sími 5667388 Sími 5667390		MÉR. 1:50 TEIKN.NR. 4-1 SÍÐASTA TNR. ÖTÖ. B	