

SKÝRINGAR

LAGNIR ERU HULDAR 16mm PLASTPIPUR OG TAUGAR 3x1,5".
 HÆÐ Á ROFUM SÉ 105 sm.
 TENGLAR VIÐ ROFA SÉU Í SÖMU HÆÐ OG ROFAR.
 HÆÐ Á TENGLUM SÉ 20sm.
 HÆÐ Á VEGGLJÓSUM YFIR VÖSKUM SÉ 200sm.
 HÆÐ Á BJÖLLUM SÉ 220sm.
 MÁLSTRAMUR ROFA SÉ 10A, EN TENGLA 16A.

NEMA ANNARS SÉ GETIÐ

L = SJÓNVARP, F = BÆJARSÍMI, T = TÖLVA
 Br, Bj = BRUNAVÍÐV.BJÖLLUR, Bj = ÚTHRINGINGARBJÖLLUR

[R] REYKSKYNJARI jónískur

[R] REYKSKYNJARI optískur

[H] HANDBRUNABÓÐI, H=130sm


○ → HREYFISKYNJARI ÞJÓFAVARNARKERFIS H=V/LOFT

① PÍPUR ÚT ÓR STEYPTRI PLÖTU, UNDR STAÐSTEYPTAR EININGAR

② LÖÐRÉTT VEGGRENNA F. RAFBÓNAÐ Í KENNSLUSTOFUM

— NÝJAR LAGNIR

- - - ELDRI LAGNIR

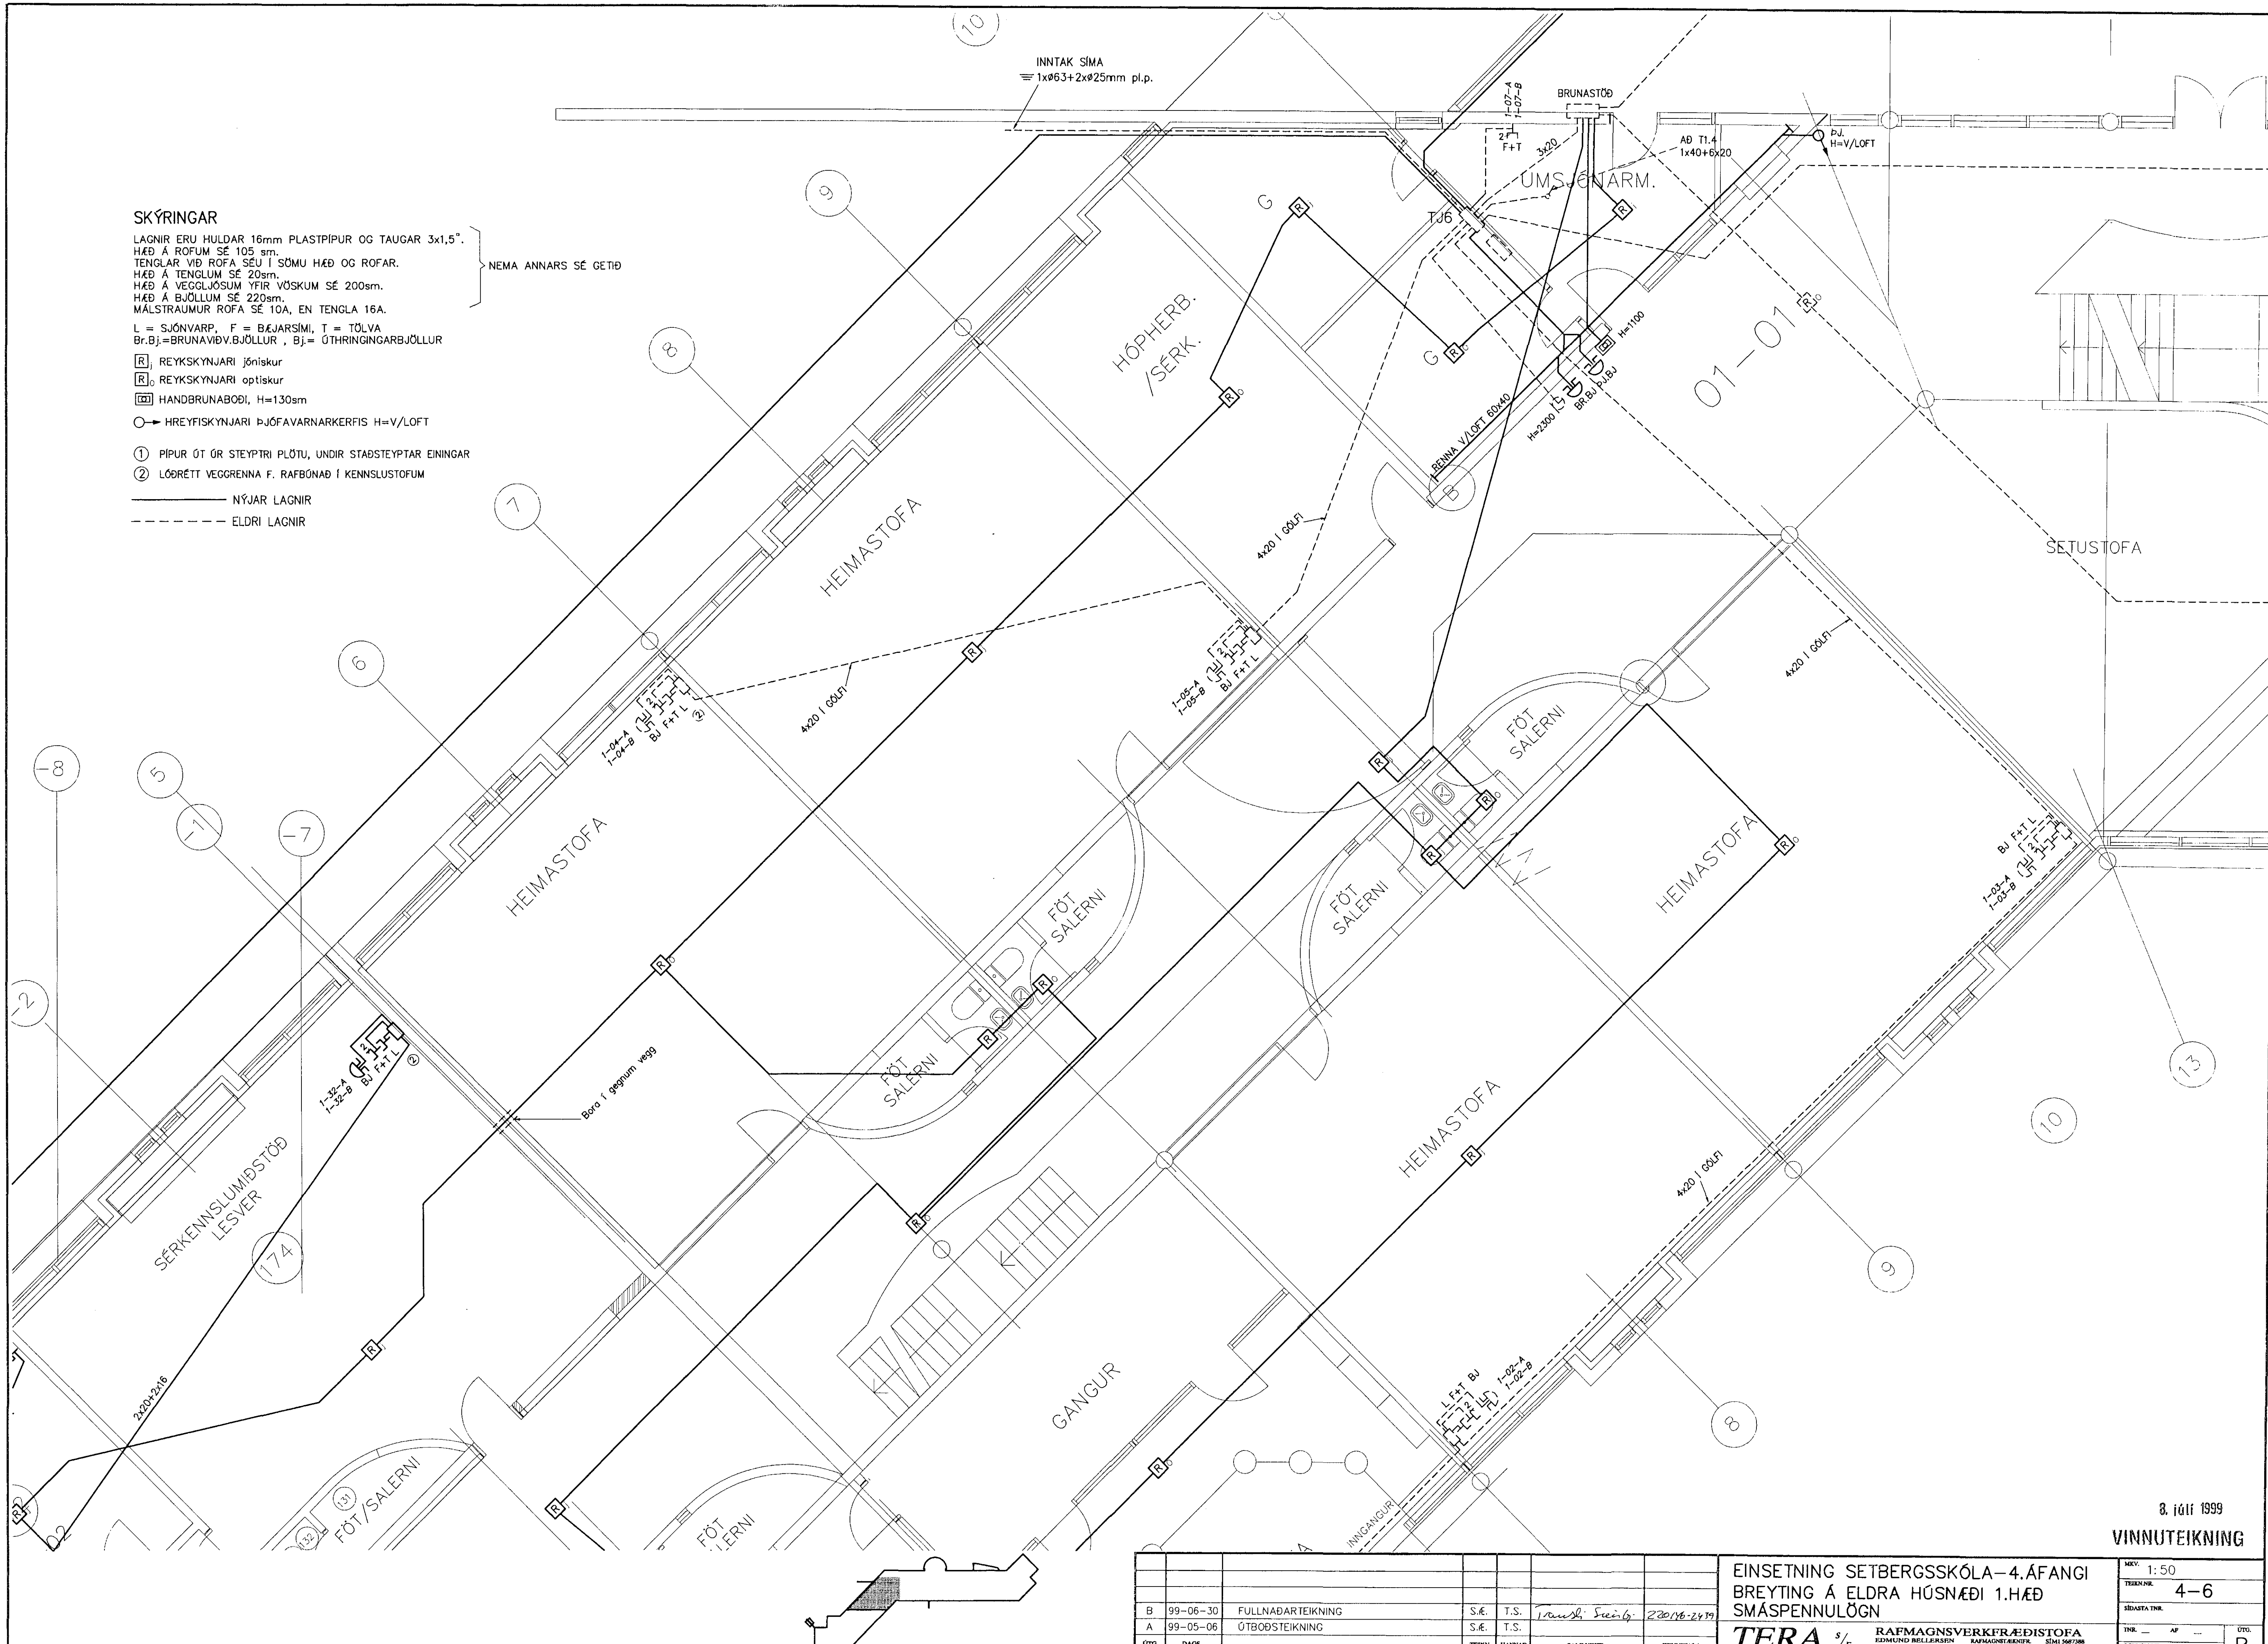

8. júlí 1999
VINNUTEIKNING

B	99-06-30	FULLNADARTEIKNING	S.É.	T.S.	<i>Tróndur Sveinþ</i>	230.16-24.19
A	99-05-06	ÚTBODSTEIKNING	S.É.	T.S.		
ÚTG.	DAÖS.		TEKNI.	HANNAÐ	SAMÞYKKT	KENNITALA

EINSETNING SETBERGSSKÓLA-4.ÁFANGI
 BREYTING Á ELÐRA HÚSNÆÐI 1.HÆÐ
 SMÁSPENNULÖGN

MEV.	1:50
TEIKNAR.	4-6
SÍÐASTA TNR.	
TNR.	AF
ÚTG.	B

TERA S/F
 RAFMAGNSVERKFRÆÐISTOFA
 EDUARDUR BELLERSEN
 TRAUVEITTI STYBBJÓRNSON

RAFMAGNSVERKFRÆÐISTOFA
 RAFMAGNSVERKFRÆÐISTOFA
 SÍMÍ 567788
 SÍMÍ 567790