

SKÝRINGAR

LAGNIR ERU HULDAR 16mm PLASTPIPUR OG TAUGAR 3x1,5".
 HÆÐ Á ROFUM SÉ 105 sm.
 TENGLAR VIÐ ROFA SÉU Í SÖMU HÆÐ OG ROFAR.
 HÆÐ Á TENGLUM SÉ 20sm.
 HÆÐ Á VEGGLJÓSUM YFIR VÖSKUM SÉ 200sm.
 HÆÐ Á BJÖLLUM SÉ 220sm.
 MÁLSTRAUMUR ROFA SÉ 10A, EN TENGLA 16A.

L = SJÓNVARP, F = BÆJARSÍMI, T = TÖLVA
 Br.Bj = BRUNAVIÐV.BJÖLLUR, Bj = ÖTHRINGINGARBJÖLLUR

[R] REYKSKYNJARI jóniskur

[R] REYKSKYNJARI optískur

[H] HANDBRUNABÓÐI, H=130sm

○ → HREYFISKYNJARI ÞJÓFAVARNARKERFIS H=V/LOFT



① PÍPUR ÓT ÓR STEYPTI PLÖTU, UNDIR STADSTEYPTAR EINGAR

② LÓÐRÉTT VEGGRENNA F. RAFBÓNAÐ Í KENNSLUSTOFUM

———— NÝJAR LAGNIR

- - - - - ELDRI LAGNIR

NEMA ANNARS SÉ GETIÐ

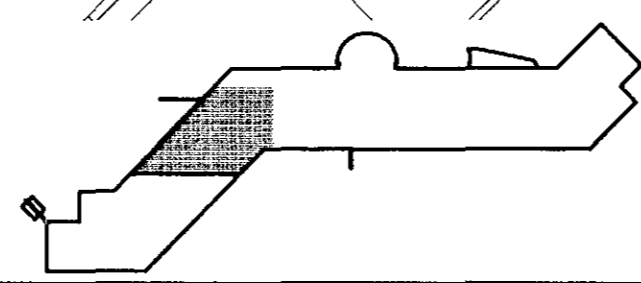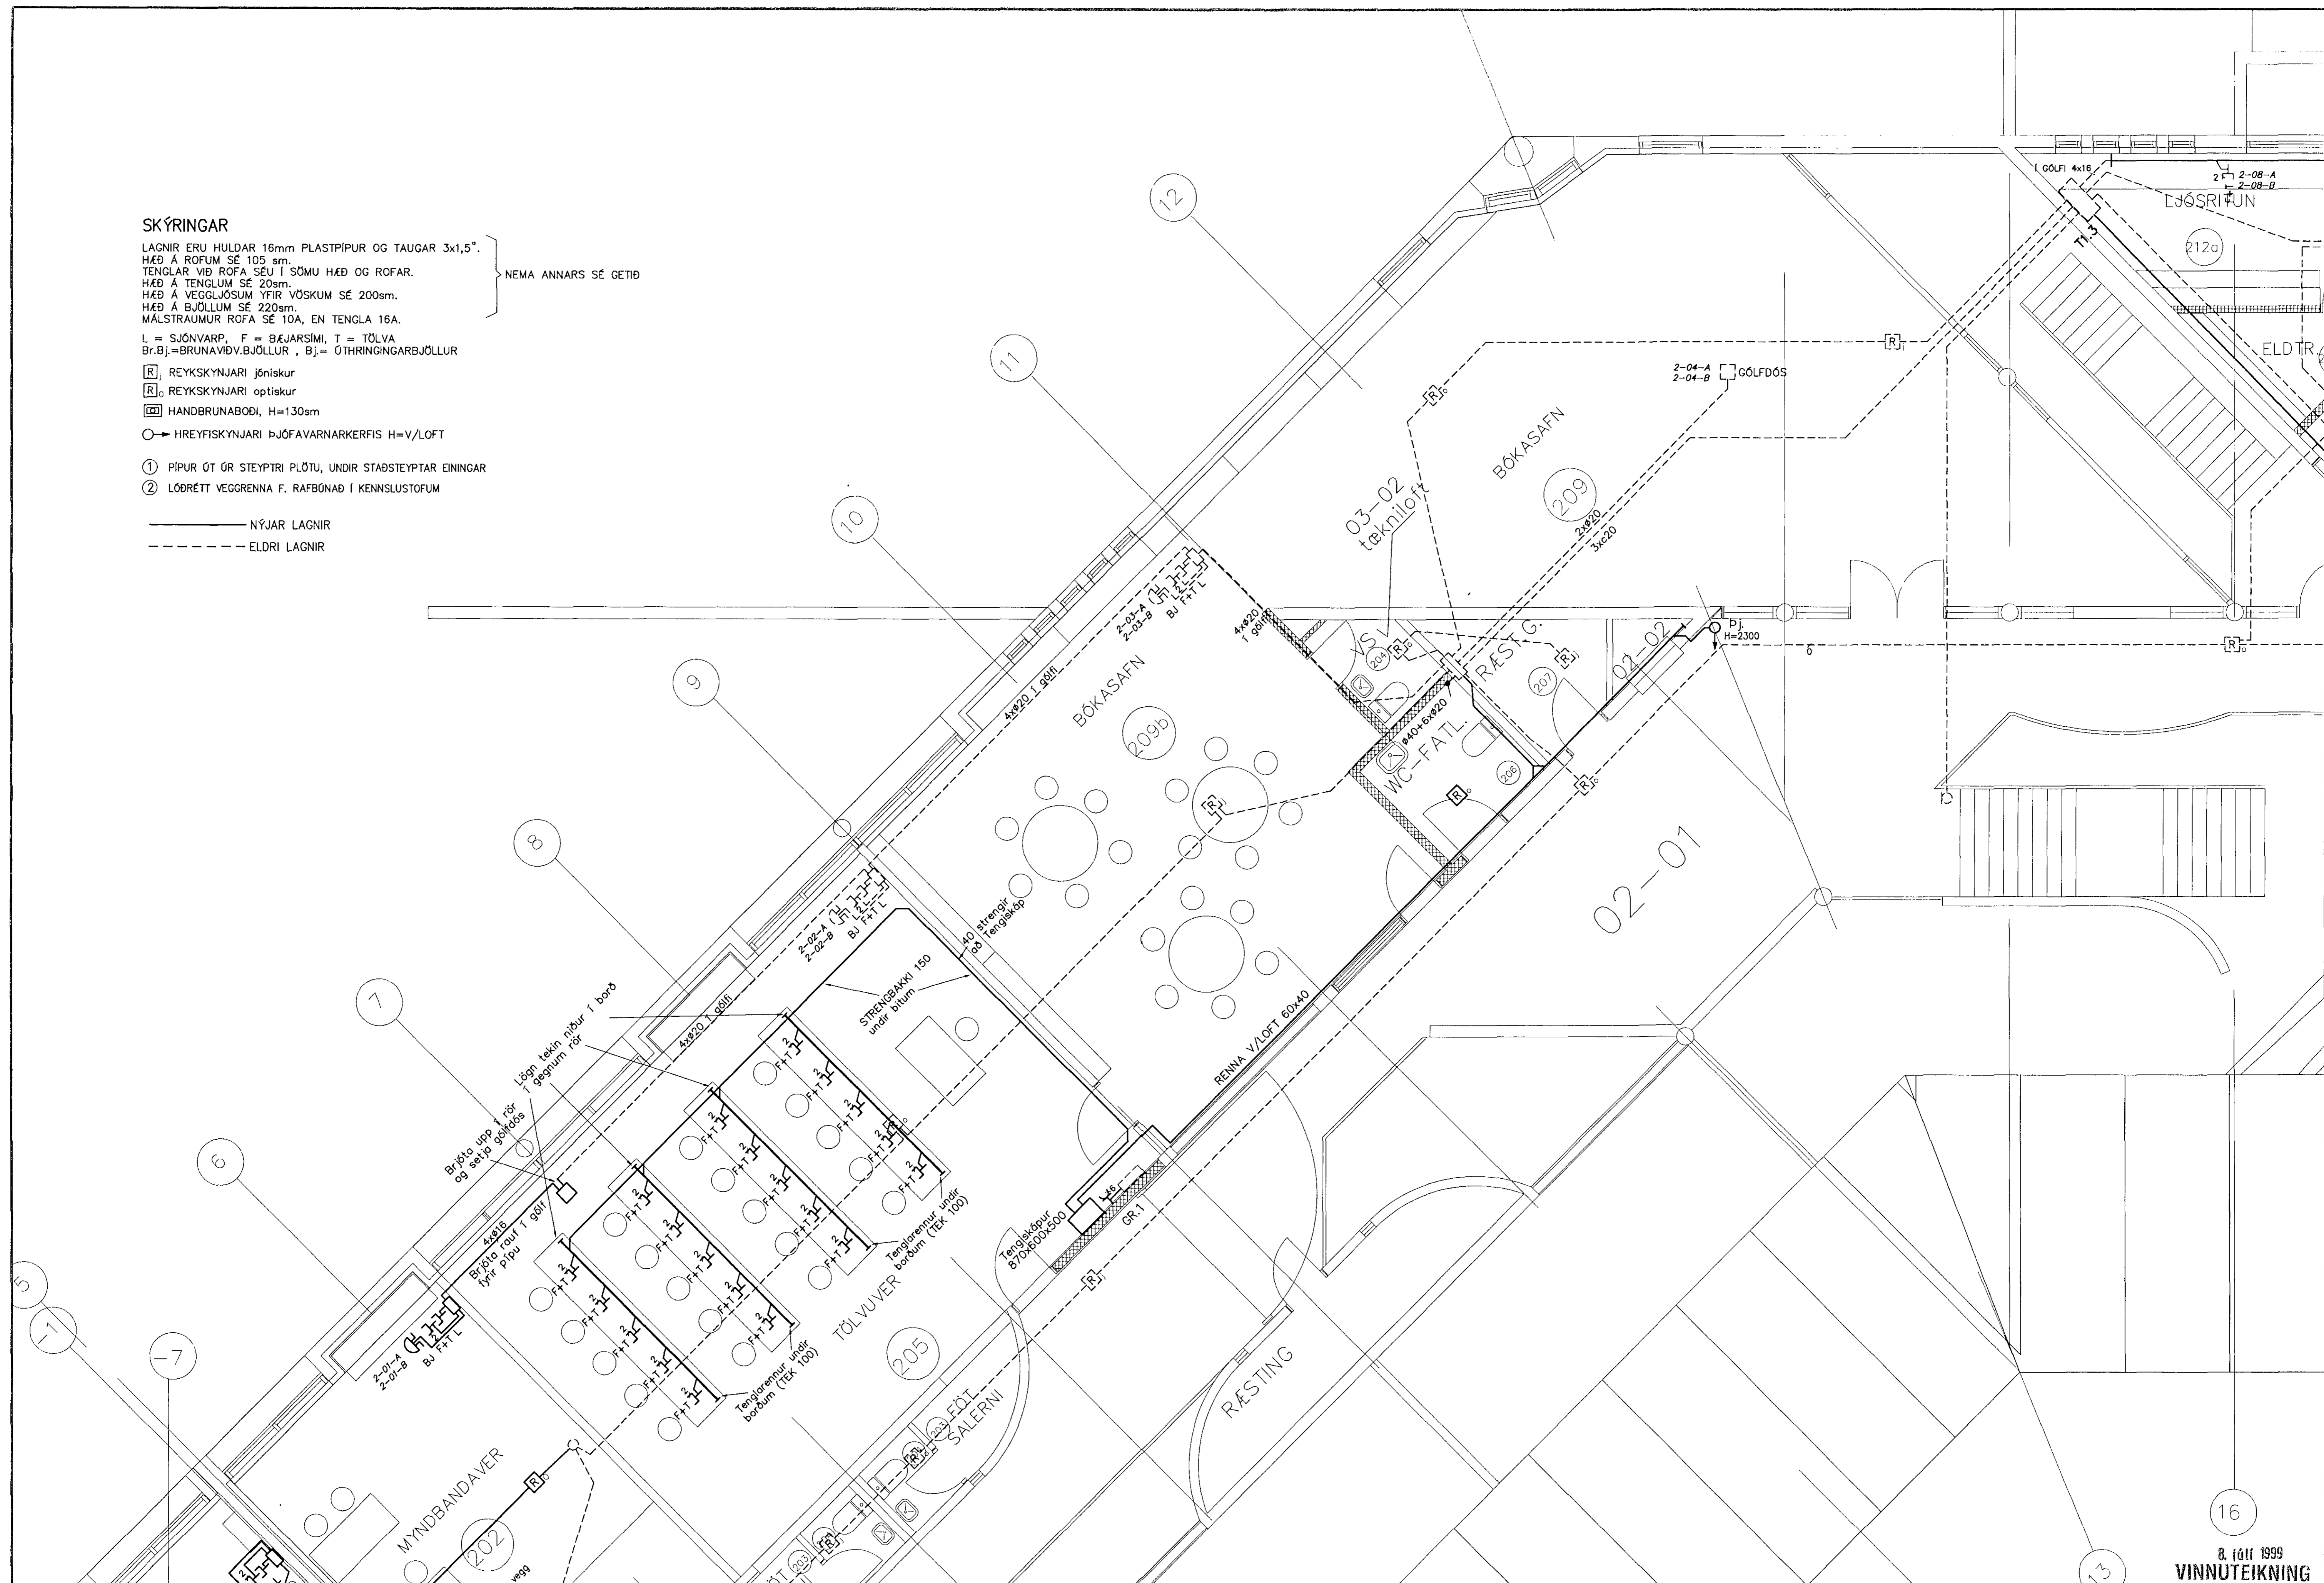

B	99-06-30	FULLNADARTEIKNING	S.Æ.	T.S.	<i>Trasni heint</i>	220146-2437
A	99-05-06	ÓTBODSTEIKNING	S.Æ.	T.S.		
ÓTG.	DAGS.		TEIKN.	HANNAÐ	SAMDYKKT	KENNITALA

EINSETNING SETBERGSSKÓLA-4.ÁFANGI
 BREYTING Á ELÐRA HÚSNÆÐI 2.HÆÐ
 SMÁSPENNULÖGN

TERA s/f

RAFMAGNSVERKFRÆÐISTOFA
 EDUARD HELGESSON
 TRAUSTRYGGVINGURSSON
 RAFMAGNSVEIÐIR
 SÍMÍ 567398
 SÍMÍ 567390

SKV. 1:50
 TEIKN.NR. 4-9
 SÍÐASTA TÖR.
 TNR. — AP — ÓTG.
 ÖRYGGEIÐNEIÐI — 24.04.00 B

8. júlí 1999
VINNUTEIKNING