


- L1.1 Flúrlampi 2x58w. Miðað er við Fagerhults Comblume Lamell með spegli eða samberilegum. Niðr hengdir lampar skulu hanga í þar til gerðum keðjum.
- L1.2 Flúrlampi 2x36w. Miðað er við Fagerhults Comblume Lamell með spegli eða samberilegum. Niðr hengdir lampar skulu hanga í þar til gerðum keðjum.
- L2 Flúrlampi 1x36w asymetriskur. Miðað er við Fagerhults Class eða samberilegan.
- L3 Veggilampi 1x18w. Fl. yfir speglum t.d. BK (THORN)
- L3.1 Flúrlampi 2x36w IP44 með hélii opallitaðri ljóshlífi.
- L3.2 Flúrlampi 2x58w IP44 með hélii opallitaðri ljóshlífi.
- L4 Flúrlampi 2x36w í geymslu- og ræstingar.
- L4.1 Flúrlampi 2x58w í geymslu og ræstingar.
- L5 Loftlampi 1x9w Pl. Miðað er við Albertslund nr. 5742121912
- L5.1 Veggilampi 1x9w Pl. Miðað er við Albertslund nr. 5745170711
- L5.2 Hangandi lampi 1x13w Pl. Miðað er við Albertslund nr. 5741082492
- L5.3 Loftlampi 1x9w Pl. Miðað er við rakapétta lampa undir skyggni (Planet)
- L6 Flúrlampi túpa 1300mm 1x36w. Miðað er við Lyktan Spertube
- L6.1 Flúrlampi túpa 1600mm 1x58w. Miðað er við Lyktan Spertube
- L6.2 Flúrlampi túpa 2 stk. 1600mm 1x58w með veggfestingum. Miðað er við Lyktan Spertube
- L7 Kastarbraut 1000mm. Miðað er við 3ja línu Concord braut
- L7.1 Kastarbraut 2000mm. Miðað er við 3ja línu Concord braut
- L7.2 Kastarbraut 3000mm. Miðað er við 3ja línu Concord braut
- L8 Flúrlampi 2x11w Pl. IP44. Miðað er við Fagerhults Disco eða samberil.
- L9 Kastarar til að lýsa 6 vegg. Miðað er við Concord Bullet Major eða samberil. Setja skal spegil í lampann og 100w glóperu með lögnum líftíma.
- L10 Veggilampi 1x13w Pl. Miðað er við Bega hálfkúlu no.6086 eða samberil.
- L11 Neyðarljós með "01"merki. Miðað er við Menvier Kwiklite eða samberil.
- L11.1 Neyðarljósingarbúnaður í lampa
- L11.2 Neyðarljósing m/geymum
- L12 Hangandi lampi opallitað glerkúla 400mm 3x11w Pl. Miðað er við Fagerhults Glob (Ráfbúð) eða samberil.
- L15 Flúrlampi 1x36-58w í háf IP 65
- L16 Lampar yfir fundarborði 100w gl. t.d. PH4-3 Pentant (Epal).
- L17 Loftlampi 1x16w CR 8 ópallampi t.d. iGussini BOS 5201.

8. júlí 1999
VINNUTEIKNING

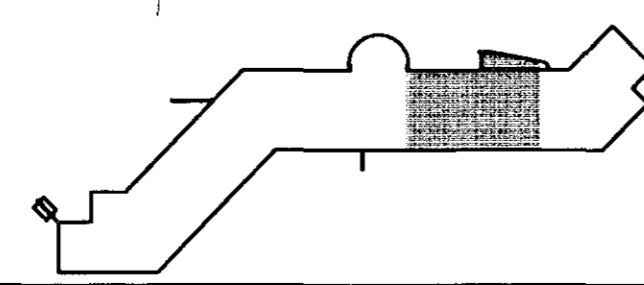

| | | | | | | |
|------|----------|-------------------|--------|----------|----------------|-------------|
| B | 99-06-30 | FULLNÁÐARTEIKNING | S.É. | T.S. | Tróndur Pásson | 220146-2491 |
| A | 99-05-06 | ÚTBODSTEIKNING | S.É. | T.S. | | |
| ÚTD. | DAÐS. | | TEIKN. | LIANVAD. | SAMÞYKKT | KEINNTALA |

EINSETNING SETBERGSSKÓLA-4.ÁFANGI
BREYTING Á ELÐRA HÚSNÆÐI 1.HÆÐ
LAMPAPLAN
TERA S/F
RAFMAGNSVERKFRÆÐISTOFA
EDMUND BELLESEN
TRAUSTRYGGINGARSTOFAN
KAPPAUNSTERNUR
SÍM 5687388
RÁÐFARANSHVERFUR
SÍM 5687390

| | |
|----------------|------------------|
| MEV. | 1:50 |
| TRÉKNING | 4-10 |
| SÍÐASTA TRÉKN. | |
| TRÉKN. | AP |
| GEYMSLUNN | LAMPAR AN-10.dag |
| ÚTD. | B |