

grunnmynd 1. hæðar m. 1:50

**SKYRINGAR:**

=====


Málstraumur rofa og tengla sé 10 A.  
 Pipur séu 16 mm, vir 1,5 mm<sup>2</sup>.  
 Hæð rofa sé 105 cm, hæð tengla sé 20 cm. } nema annars sé getið

Hæð rofa og tengla í  
 þvottahúsi sé 105 cm. Allar hæðir miðast  
 við fullfrágengin gólf.

Taka skal mál milliveggja s.k.v. smíðateikningu.  
 Binda skal saman vatnsinntök og jarðbinda  
 baðkar og sturtubotr.

Ganga skal frá rafloagn s.k.v. reglugerð R.E.R og  
 viðkomandi rafveitu.

L táknar loftnet  
 E táknar sími  
 DS táknar dyrásími.

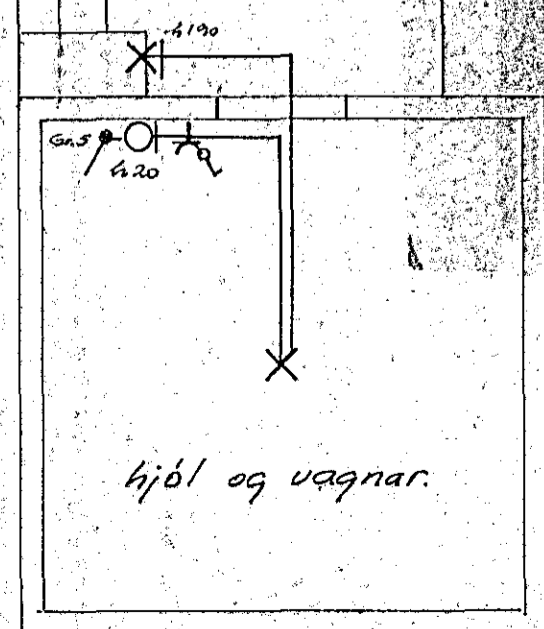

NR.	BREYTING	DAGS	BR.
ALFHOLT 44 HAFNARFIRÐI			
RAFLÖGN OG VEIKSTRAUMS LAGNIR		HANNAÐ	7.9.H
		TEIKNAD	7.9.H
		DAGS	ag 90
		BLAÐ	2. AF 6
		KVARDI	1:50
		VERK NR.	90-243