


- Ljós og tenglar gangur, bað og herb.
- " — borðstofa
- " — stofa
- " — eldhúsi og herb.
- Tenglar eldhúsi
- Tengill uppuottavél
- " — eldasél
- onotad

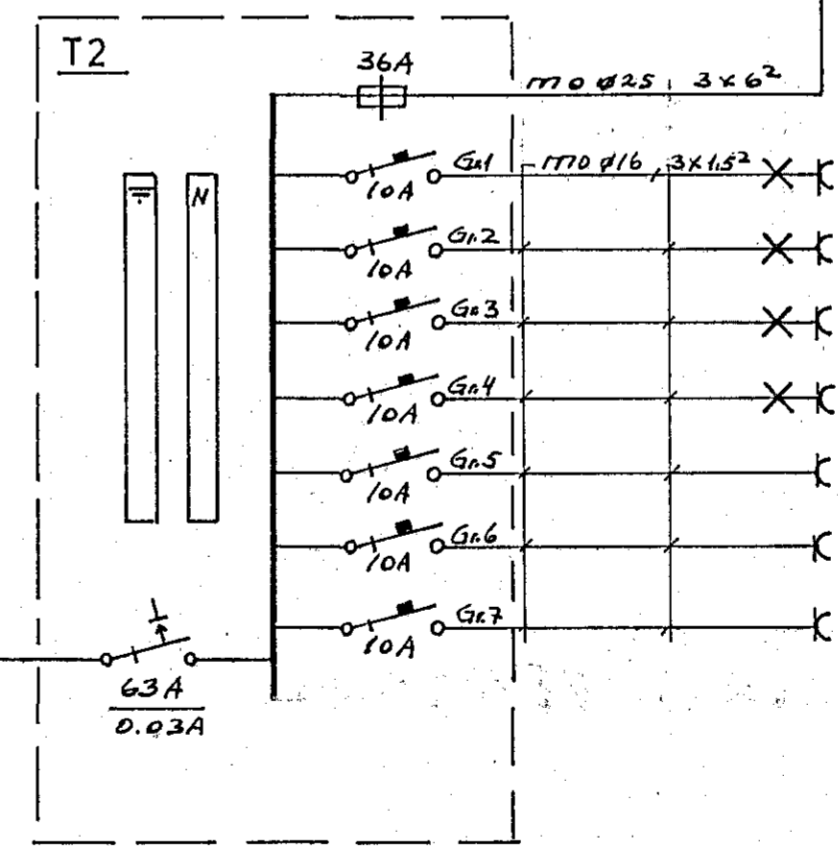

- Ljós og tenglar hol og herb.
- " — hjón og striga.
- " — sjónvarps herb.
- " — þv./Geymsla og bað
- Tenglar herb.
- Tengill puottavél
- " — þurrkari

NR.	BREYTING	DAGS	BR.
ÁLFHOLT 44 HAFNARFIRÐI			
AFSTÖÐUMYND		HANNAÐ	7.9.14
EINLÍNUMYNDIR		TEIKNAD	7.9.14
		DAGS	ag 90
		BLAD	5 AF 6
		KVARDI	1:500
		VERK NR.	20-243