


Sampykkt 10.5 1989
 VEGNA FULLNADARFRÁGANGS
 JÓNO ELM LSSON
 f.h. Rafveitu Hafnarfjarðar

Innlök samþykkt 26.4. 1989
 f.h. RAFVEITU HAFNARFJARÐAR
 Albert Kristjánsson
 HÚSVEITA TENGIST A FI-FASA

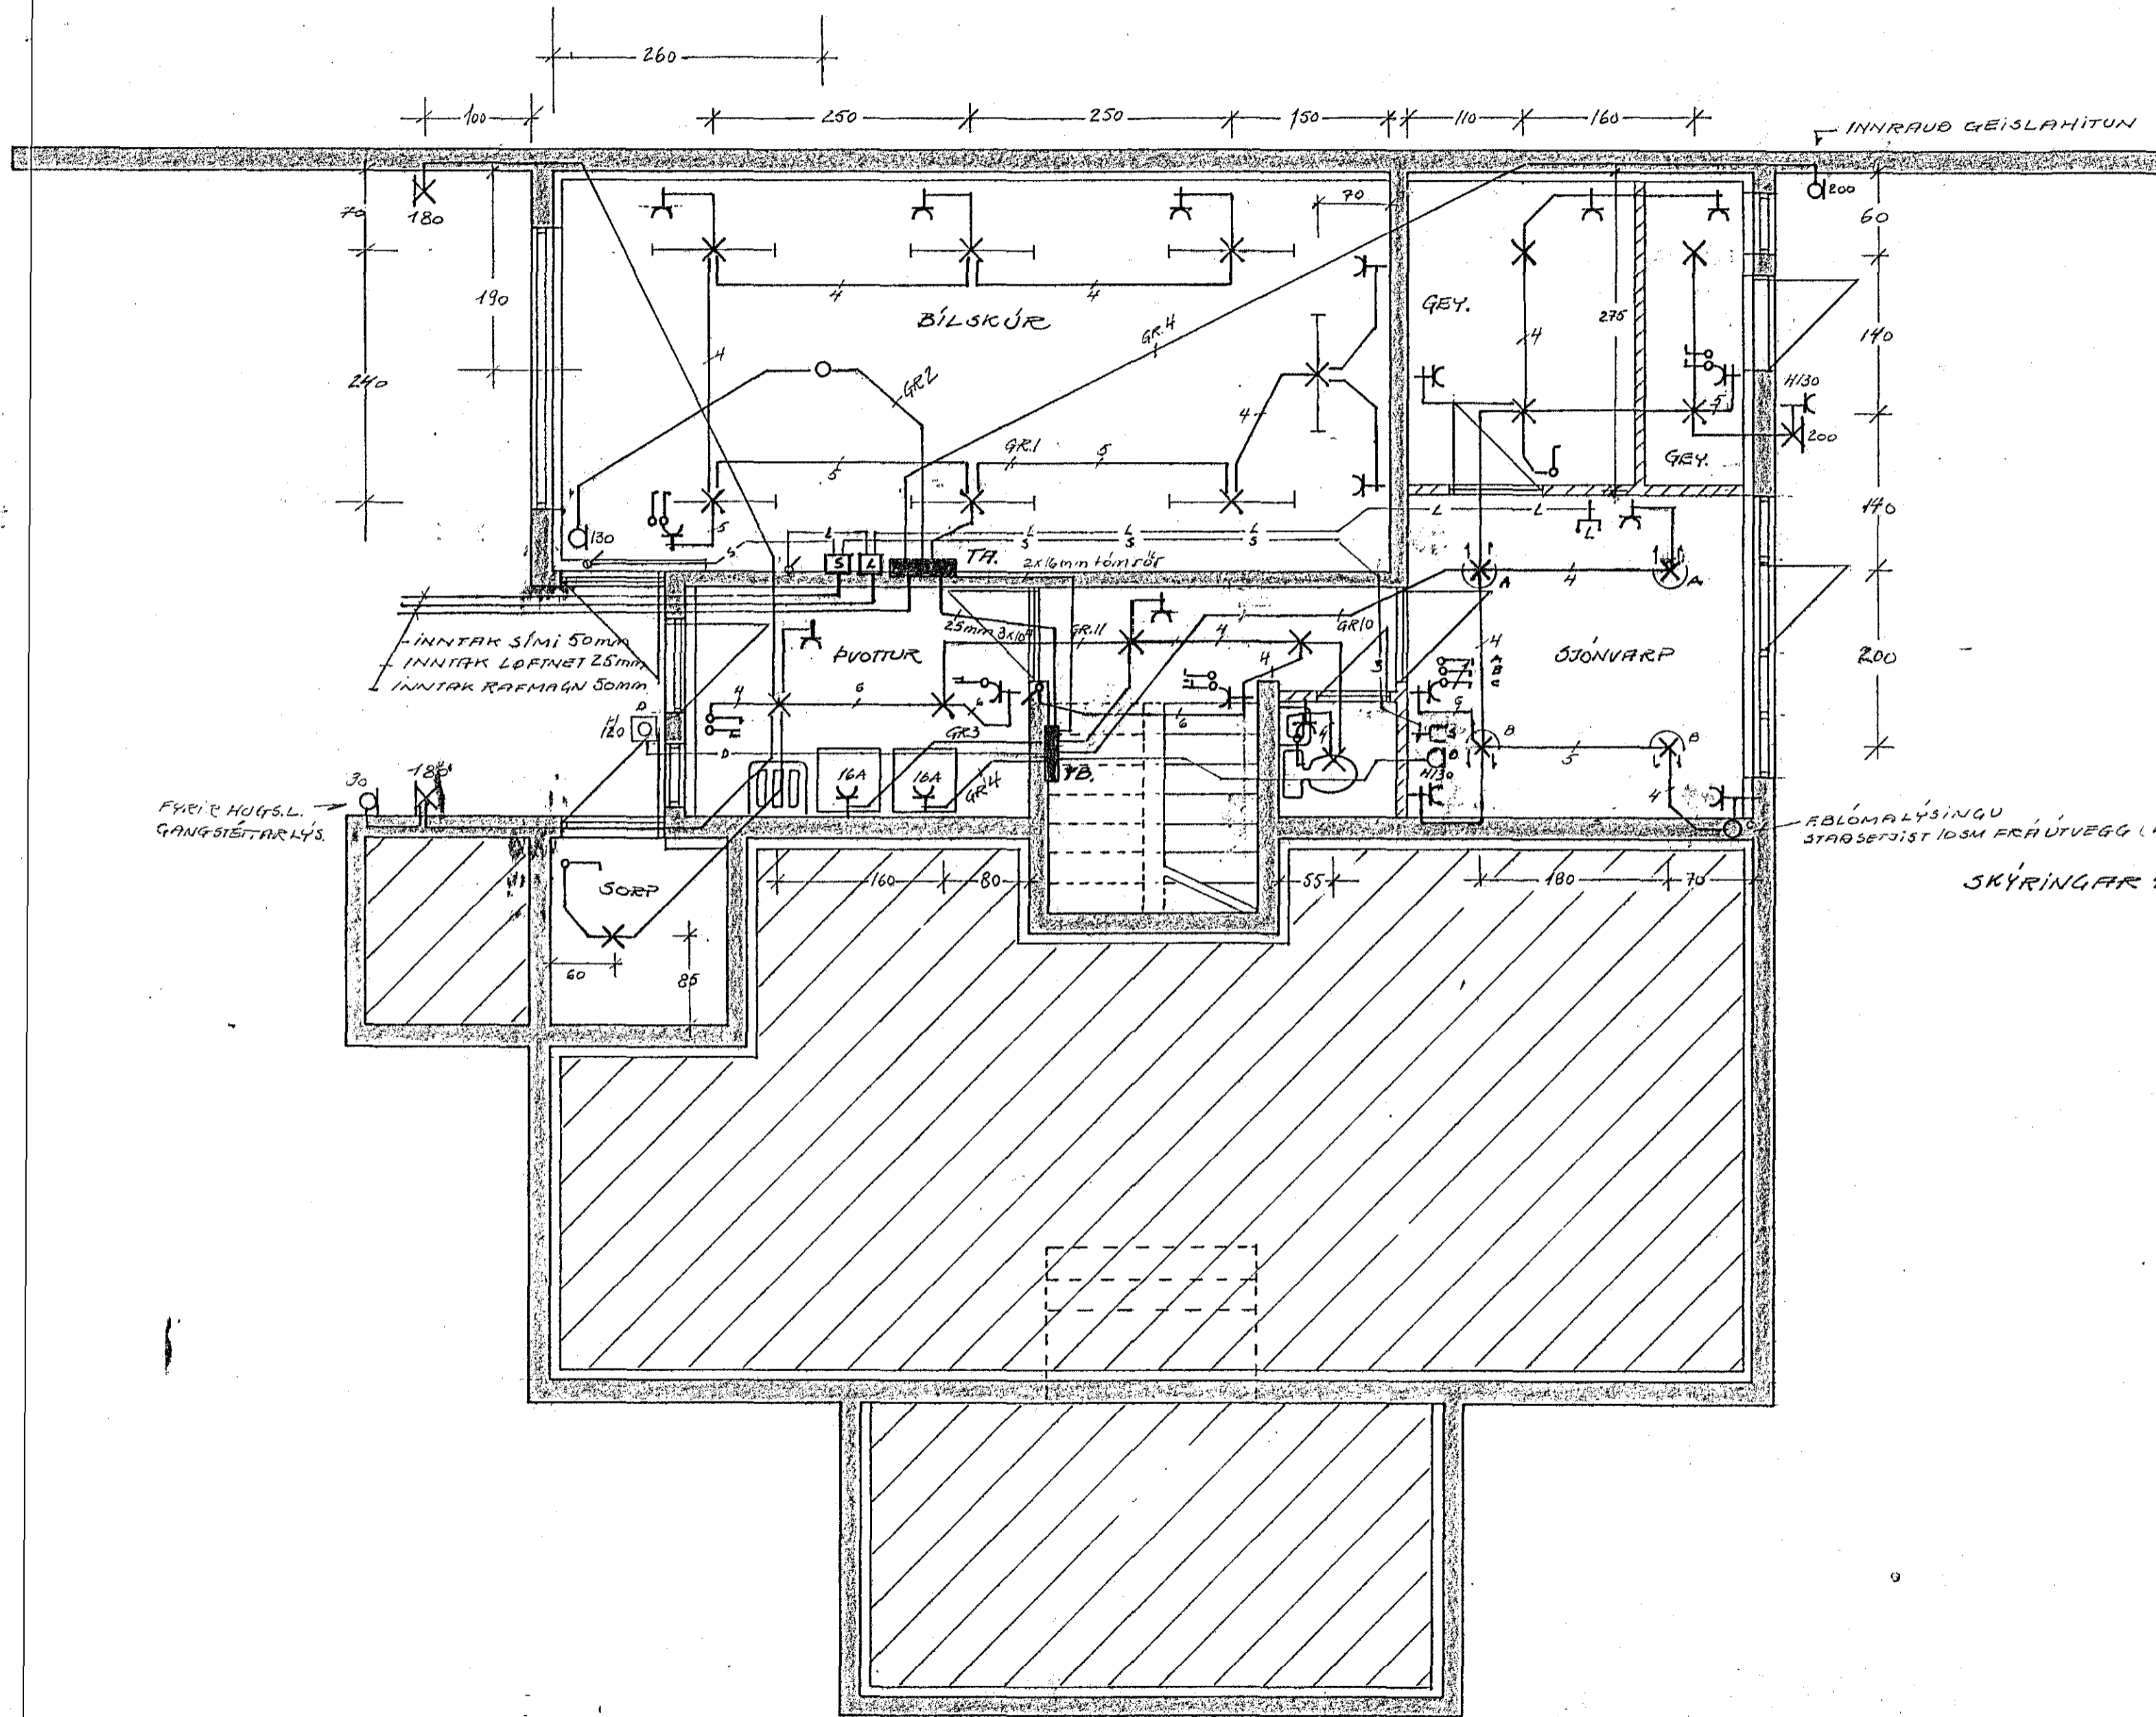

TEIKNING NR. 2683

			DAÐS.	NAFN	BIRKIBERG 32 HAFNARFIRÐI	MÁL 1 SM
		FRUMDR.	FRÆRBS	SE		
		TEIKN.	MARSB	SE		
		YFIRA.	-	SE		
					BLAD 2 AF 3	1:50
					RAFLOGN NEDRI HEDAR	
					GUINNAR AÐALSTEINSS. RAÐMAGNSTEKNIER	