

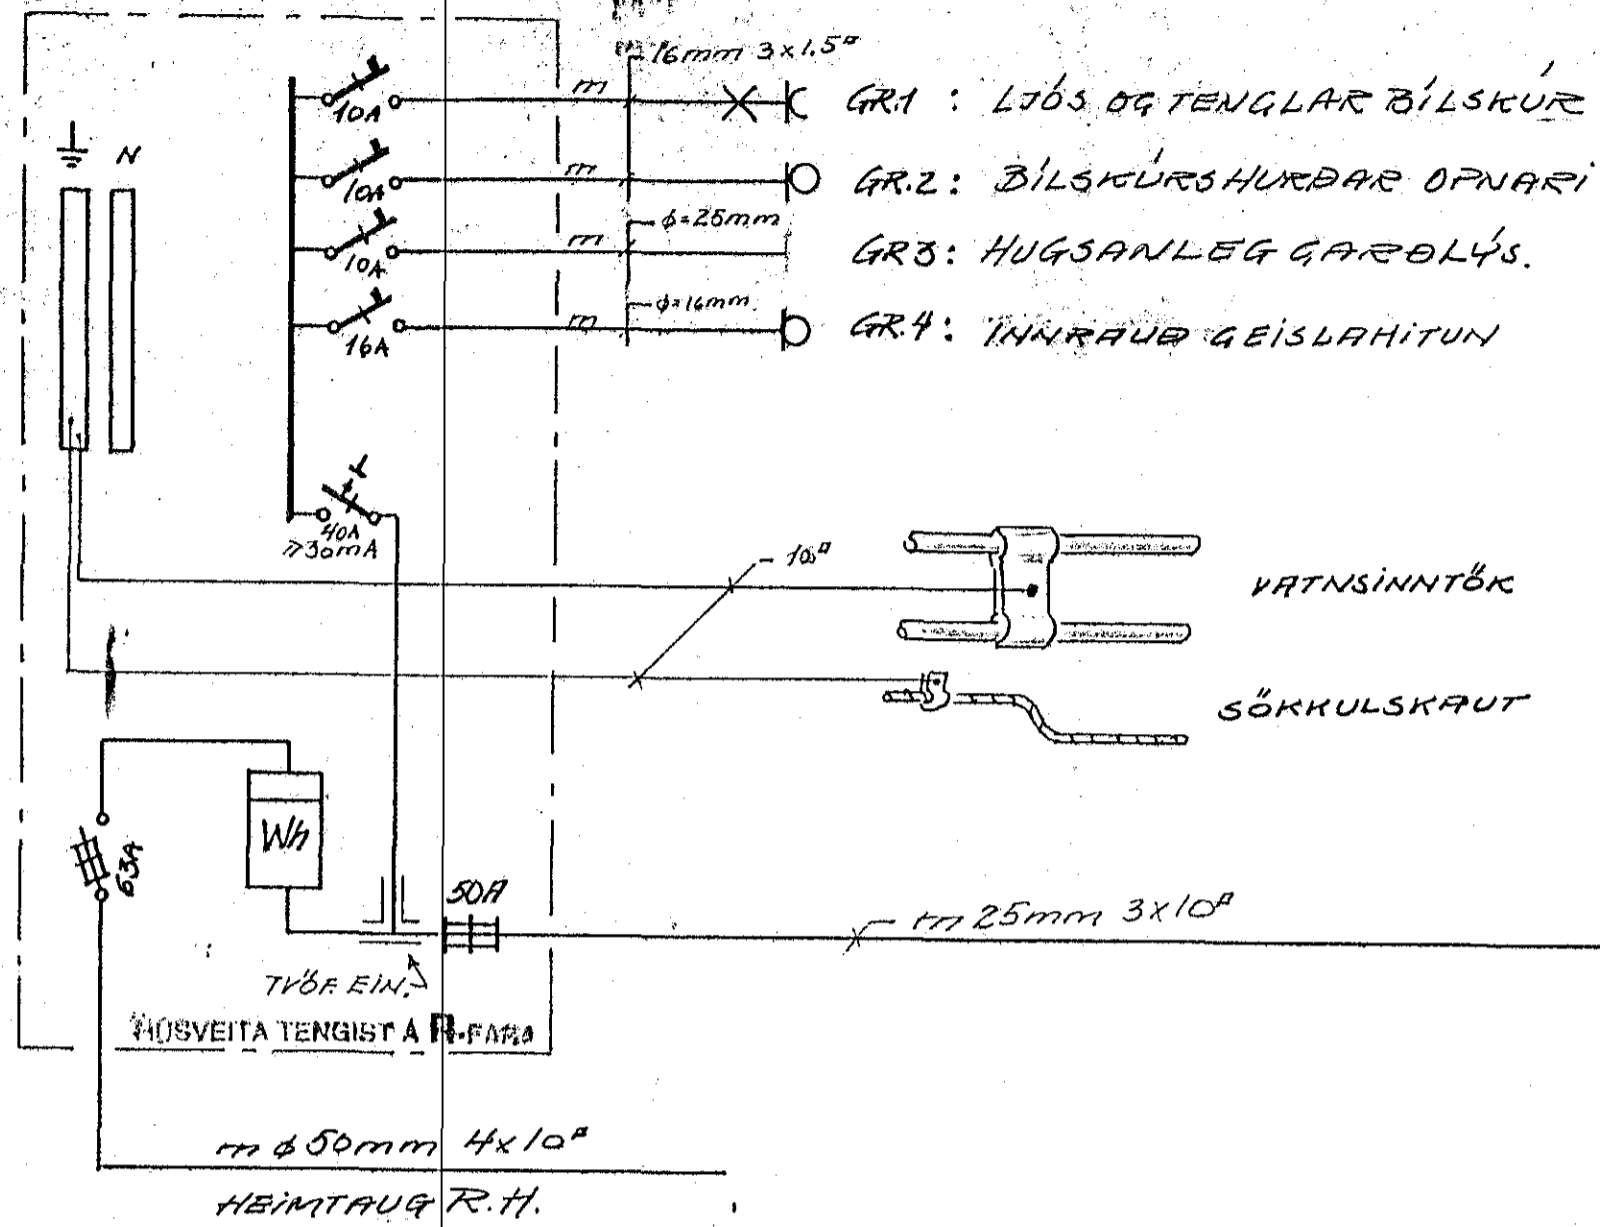
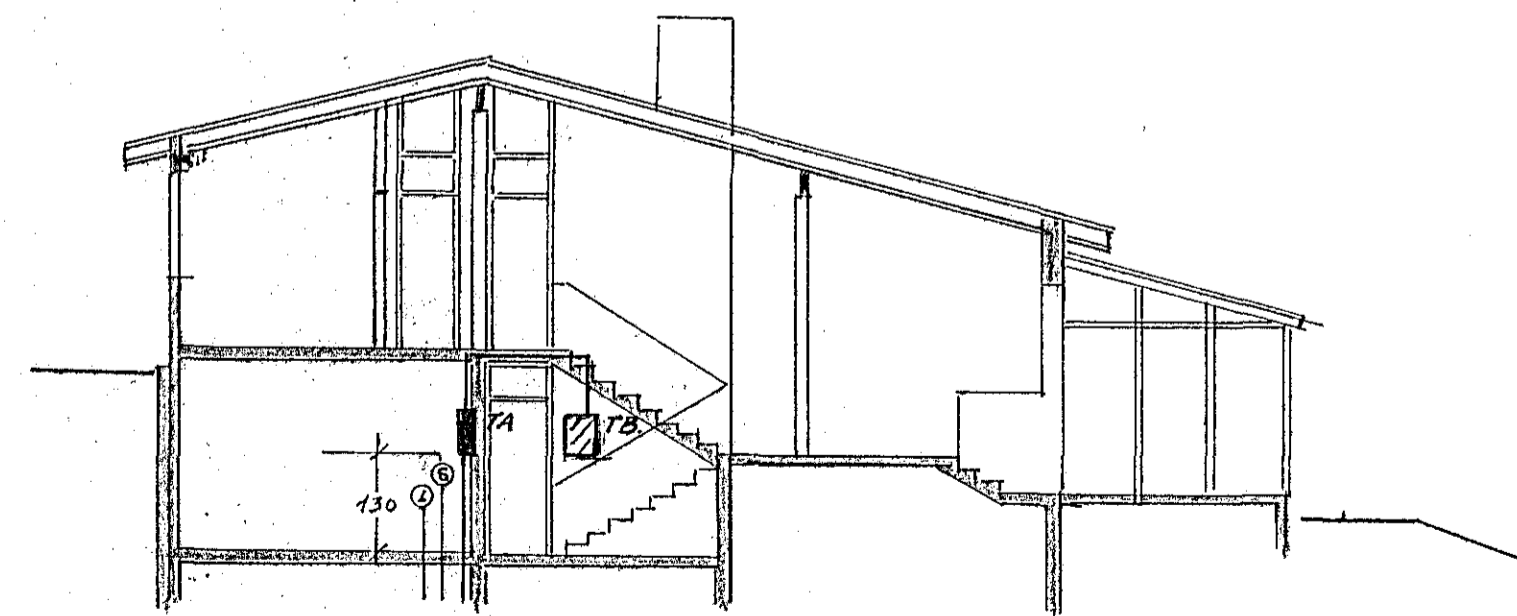


ADALTAFLA (TA), BÍLSKÚR
(JBP H4 EÐA SAMBERILEG)

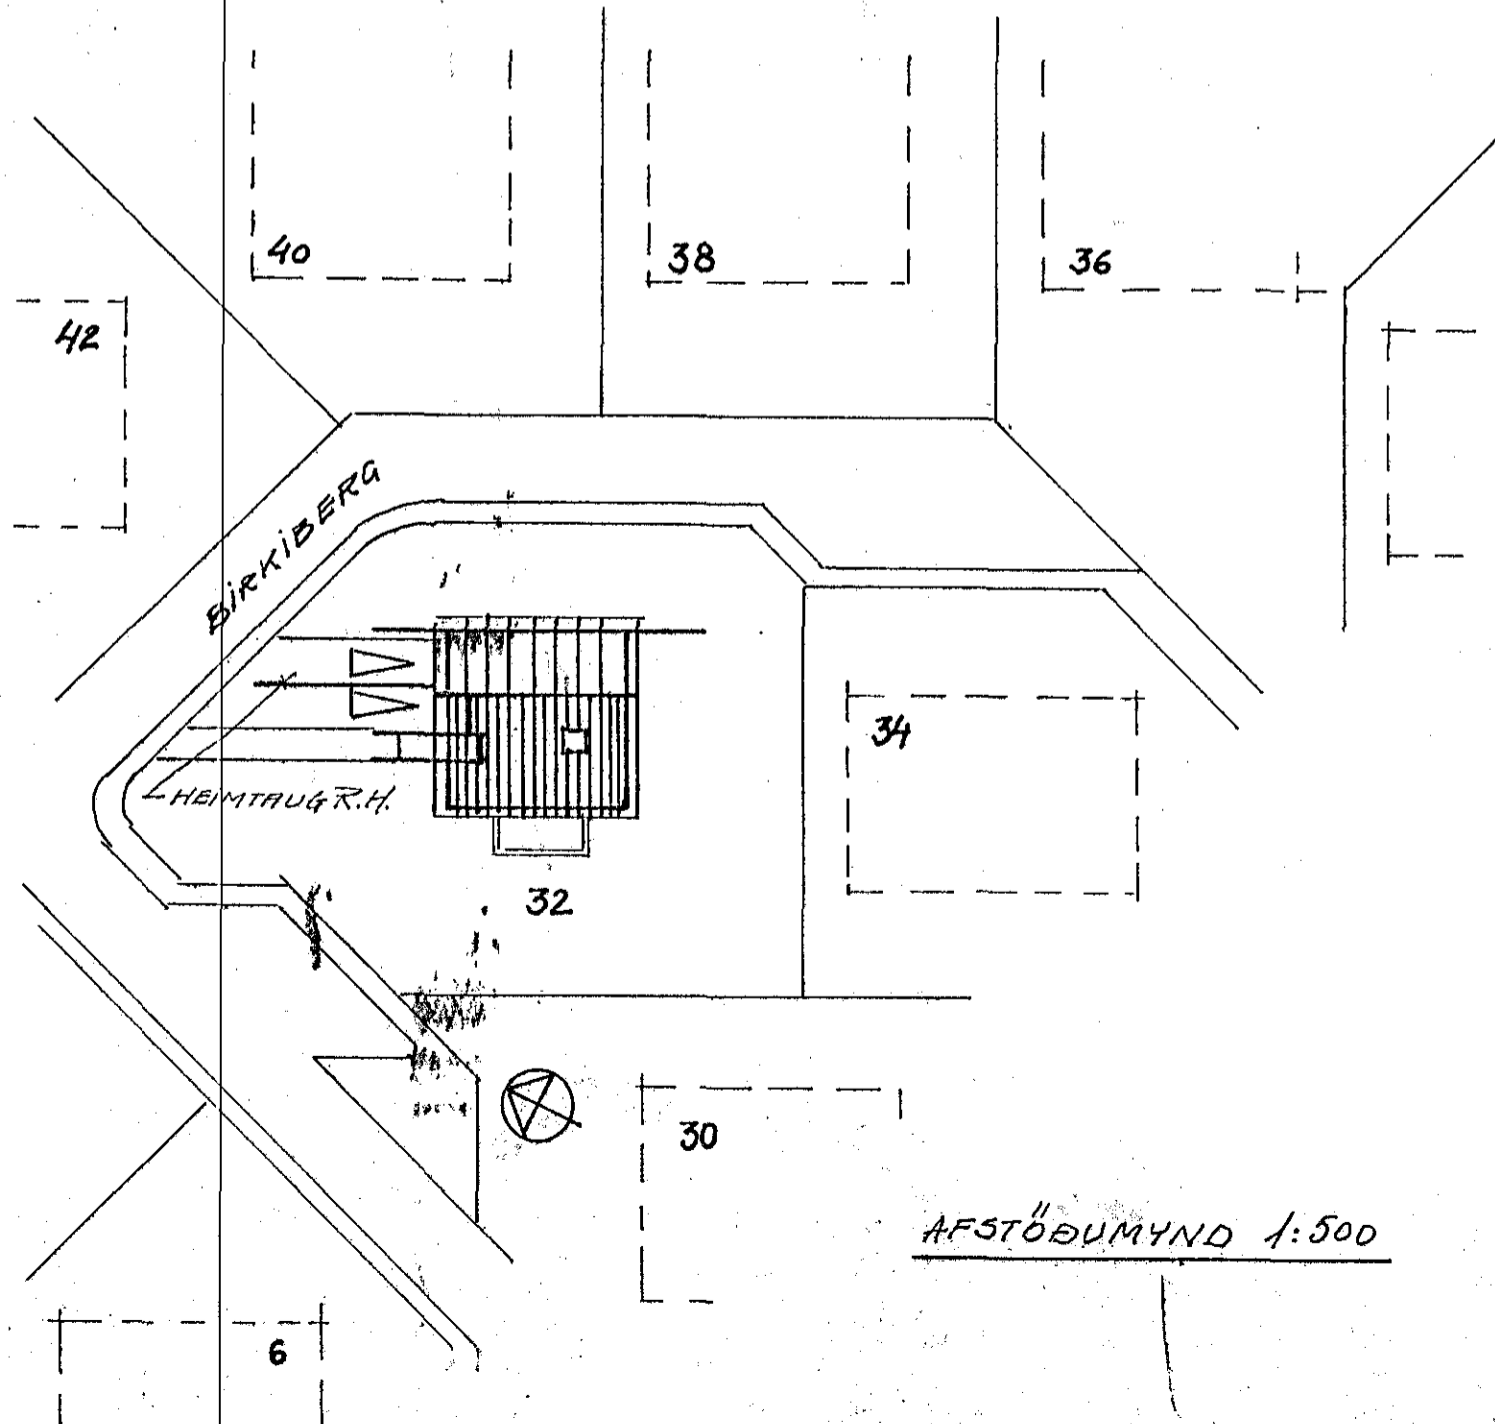

GRÆNITAFLA (TB)
(JBP H2/6 EÐA SAMBERILEG)

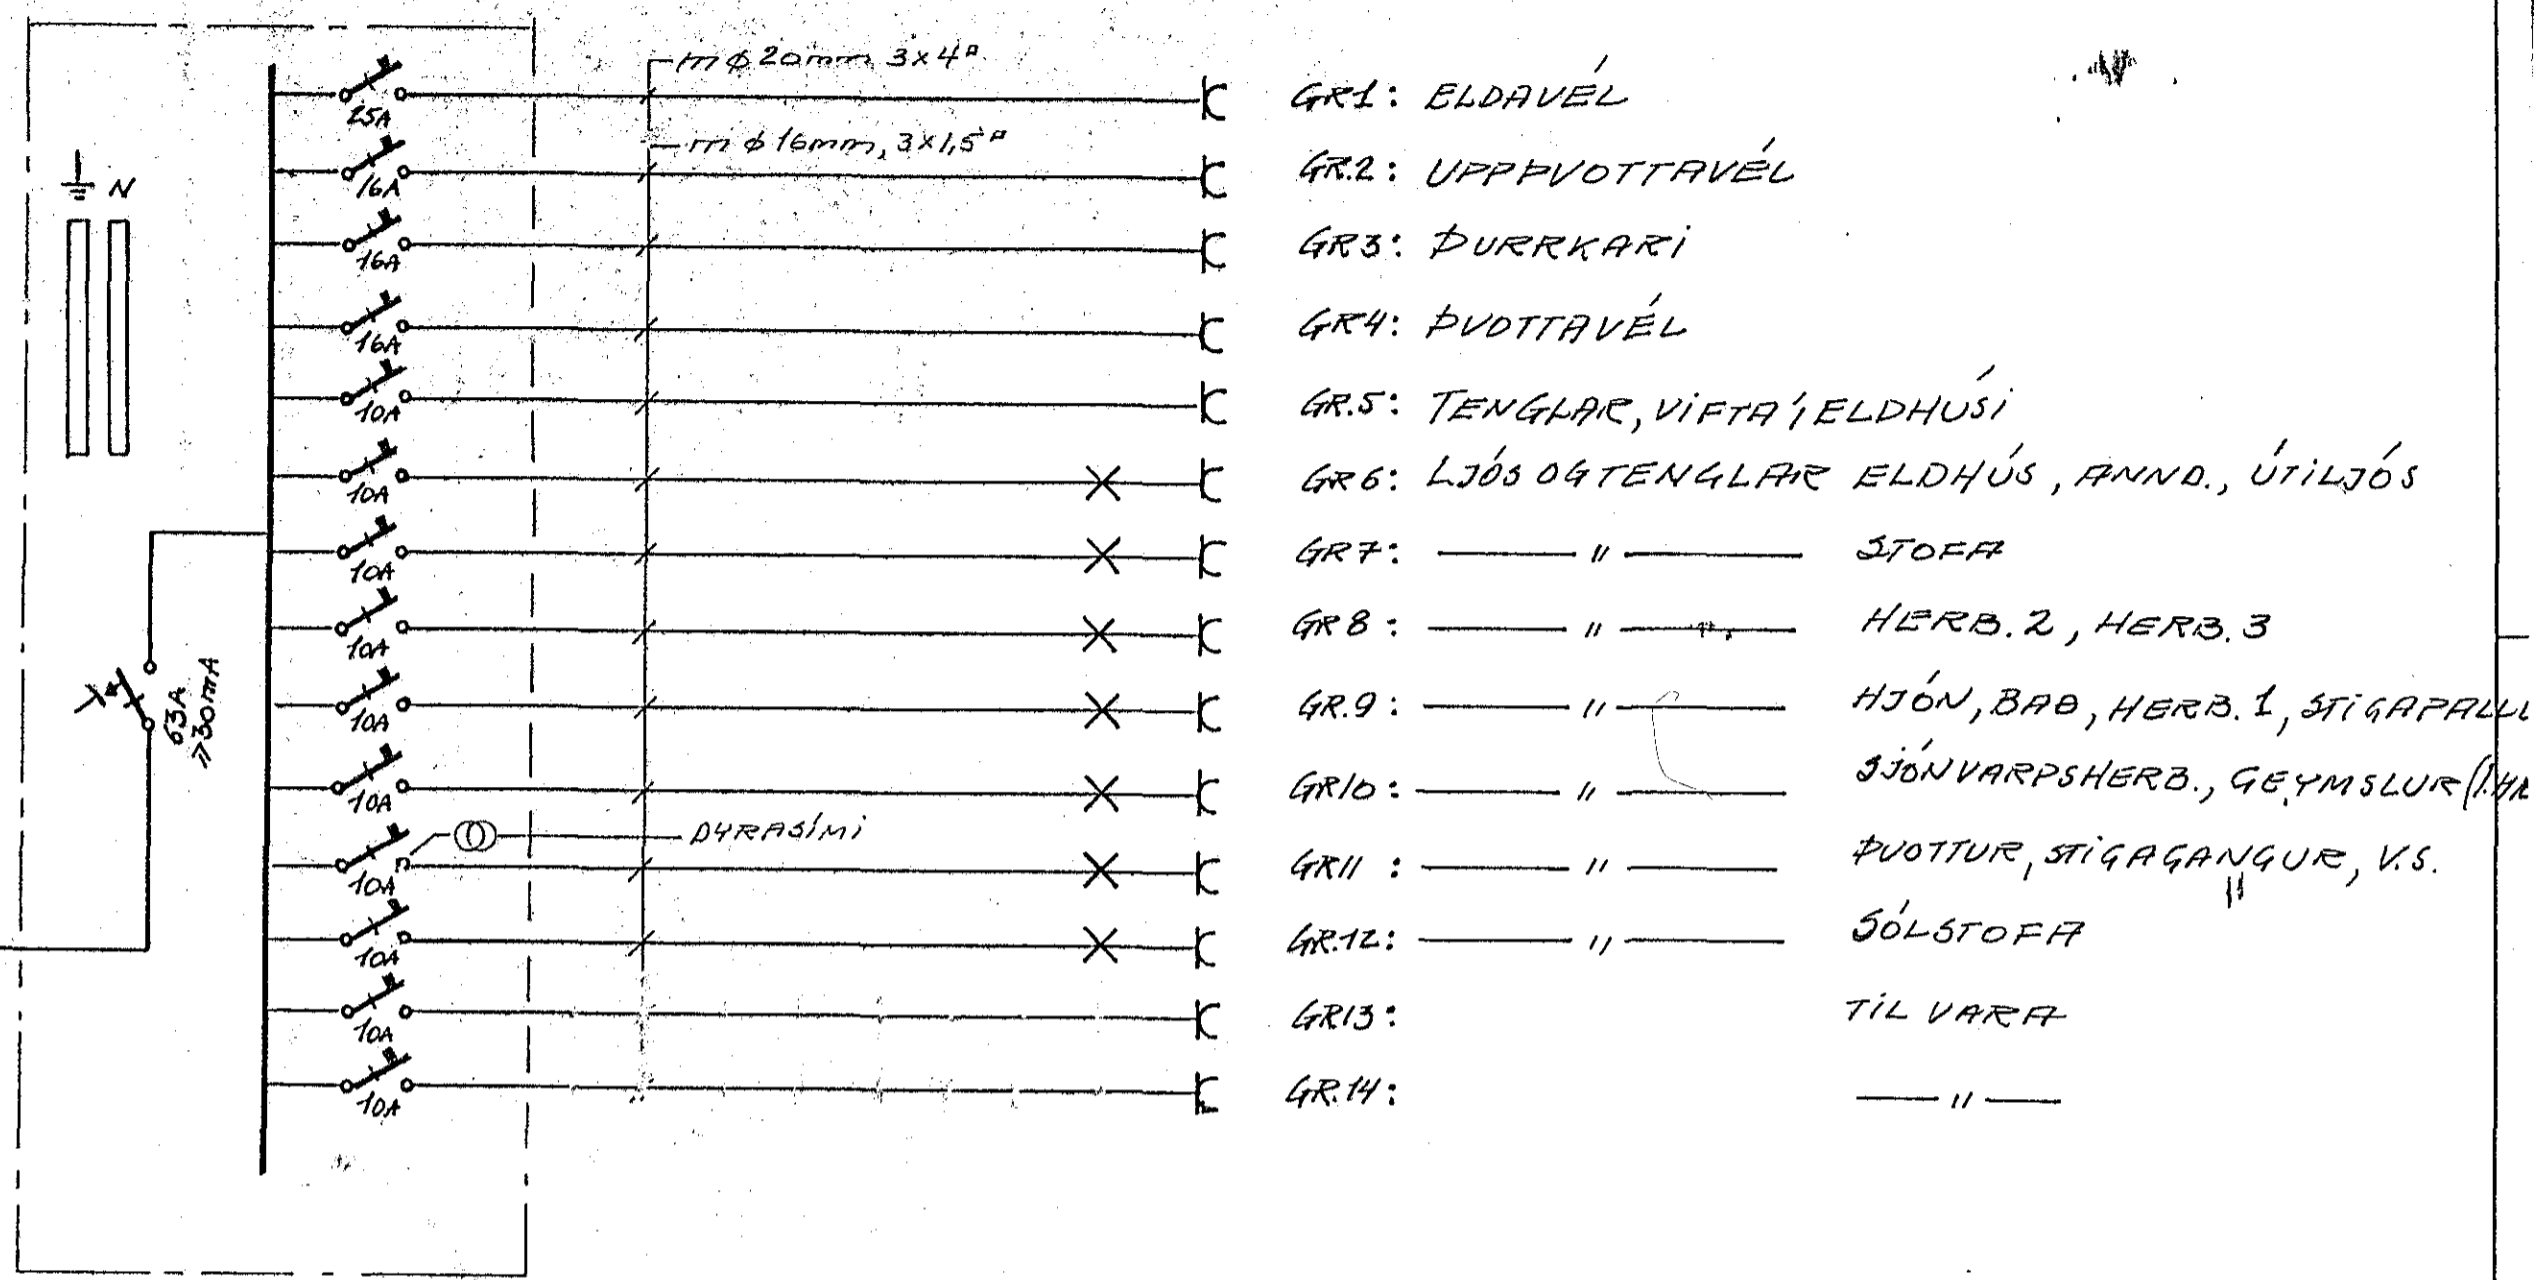

	Dags.	Nafn	BIRKIBERG 32 HAFNAKIRÐI	Kvarði
Frumdr.	MAK. 89	6		
Telkn.	"	GA		
Yfirt.	"	GA		
BLAÐ 3 AF 3			EINLÍNUMYND, SNEIÐING AFSTÖÐUMYND	
Breyting	Dags.	Nafn		ANNAR ADALSTEINSS. RAFAGNSTEKNIFR.