


8 7 6 5 4 3 2 1

F
E
D
C
B
A

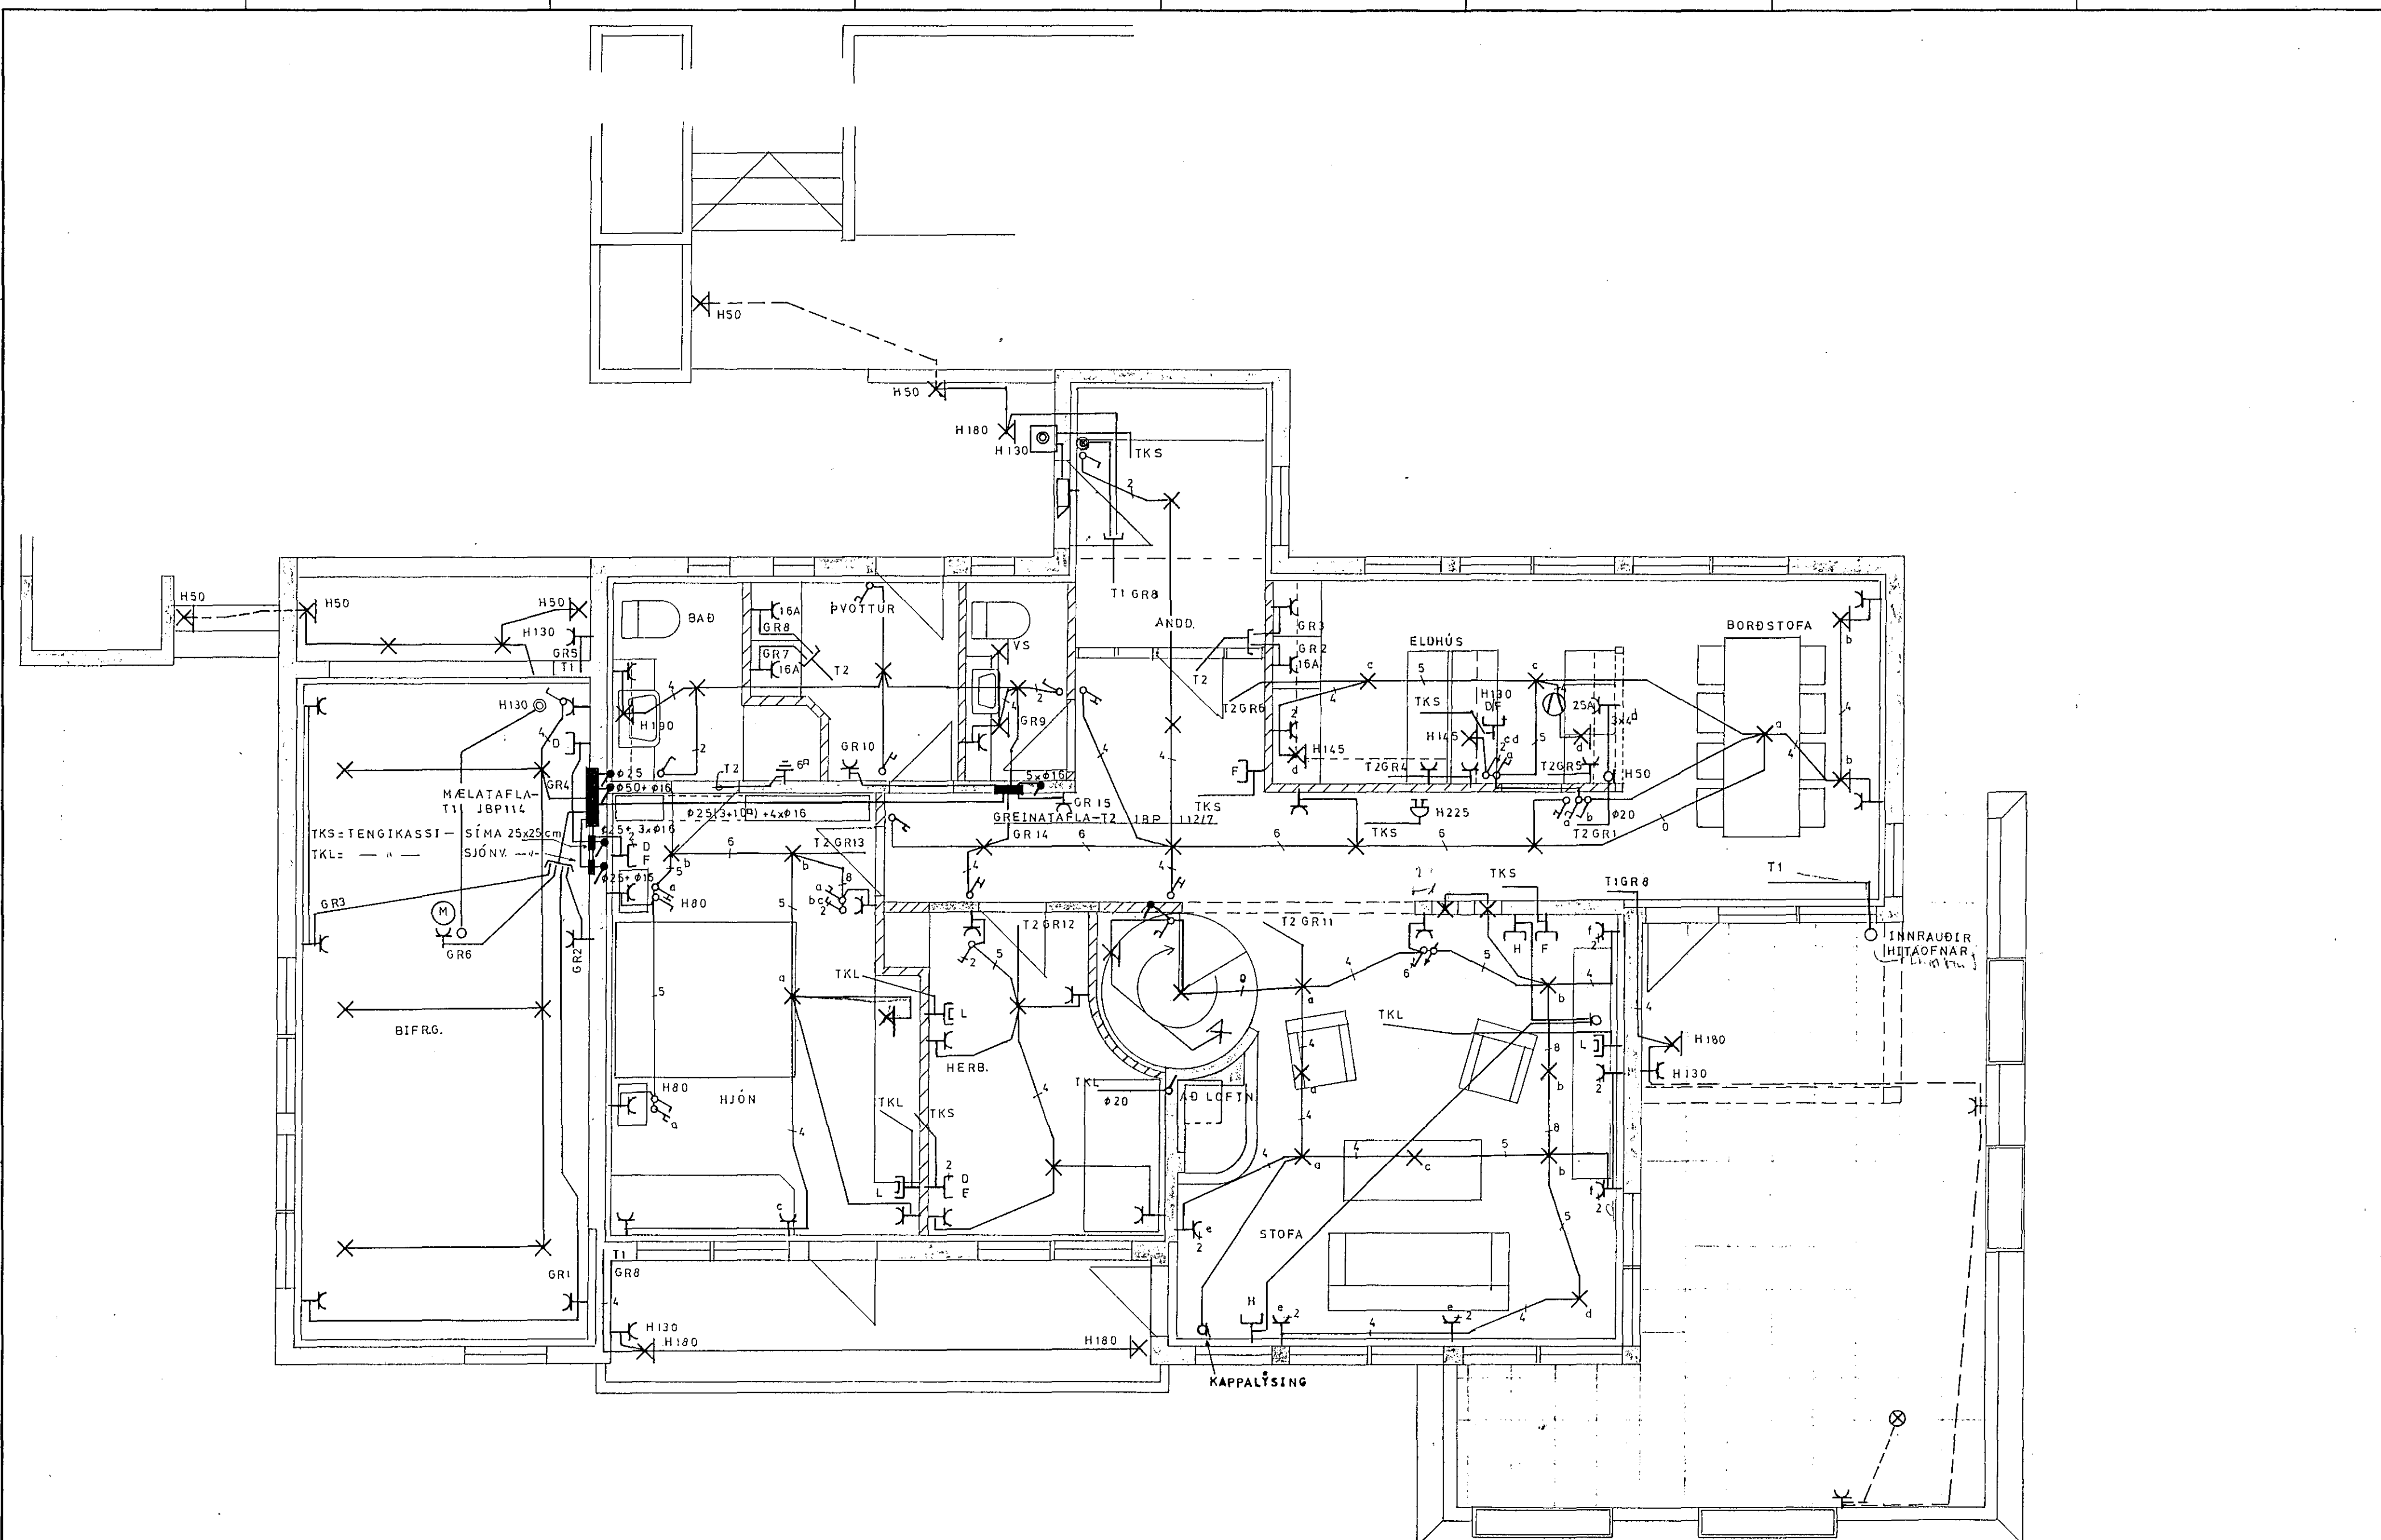

TKS = TENGIKASSI - SÍMA 25x23cm
 TKL = " " SJÓN.V. ---

FAGRABERG 20 HAFNARFIRÐI		
KVARDI	1:500	RAFLÖGN JARÐHÆÐ
HANNAÐ	TEIKNAD	YFIRF.
AA	AA	Ágripur v.
DAGS	JAN 1986	NR. 1959
		BLAÐ 3.
		AF 6

ÁSGEIR ARNBJÖRNSSON RAFTÆKNIR IFFÍ S-54123

8 7 6 5 4 3 2 1