


TAFLA T1

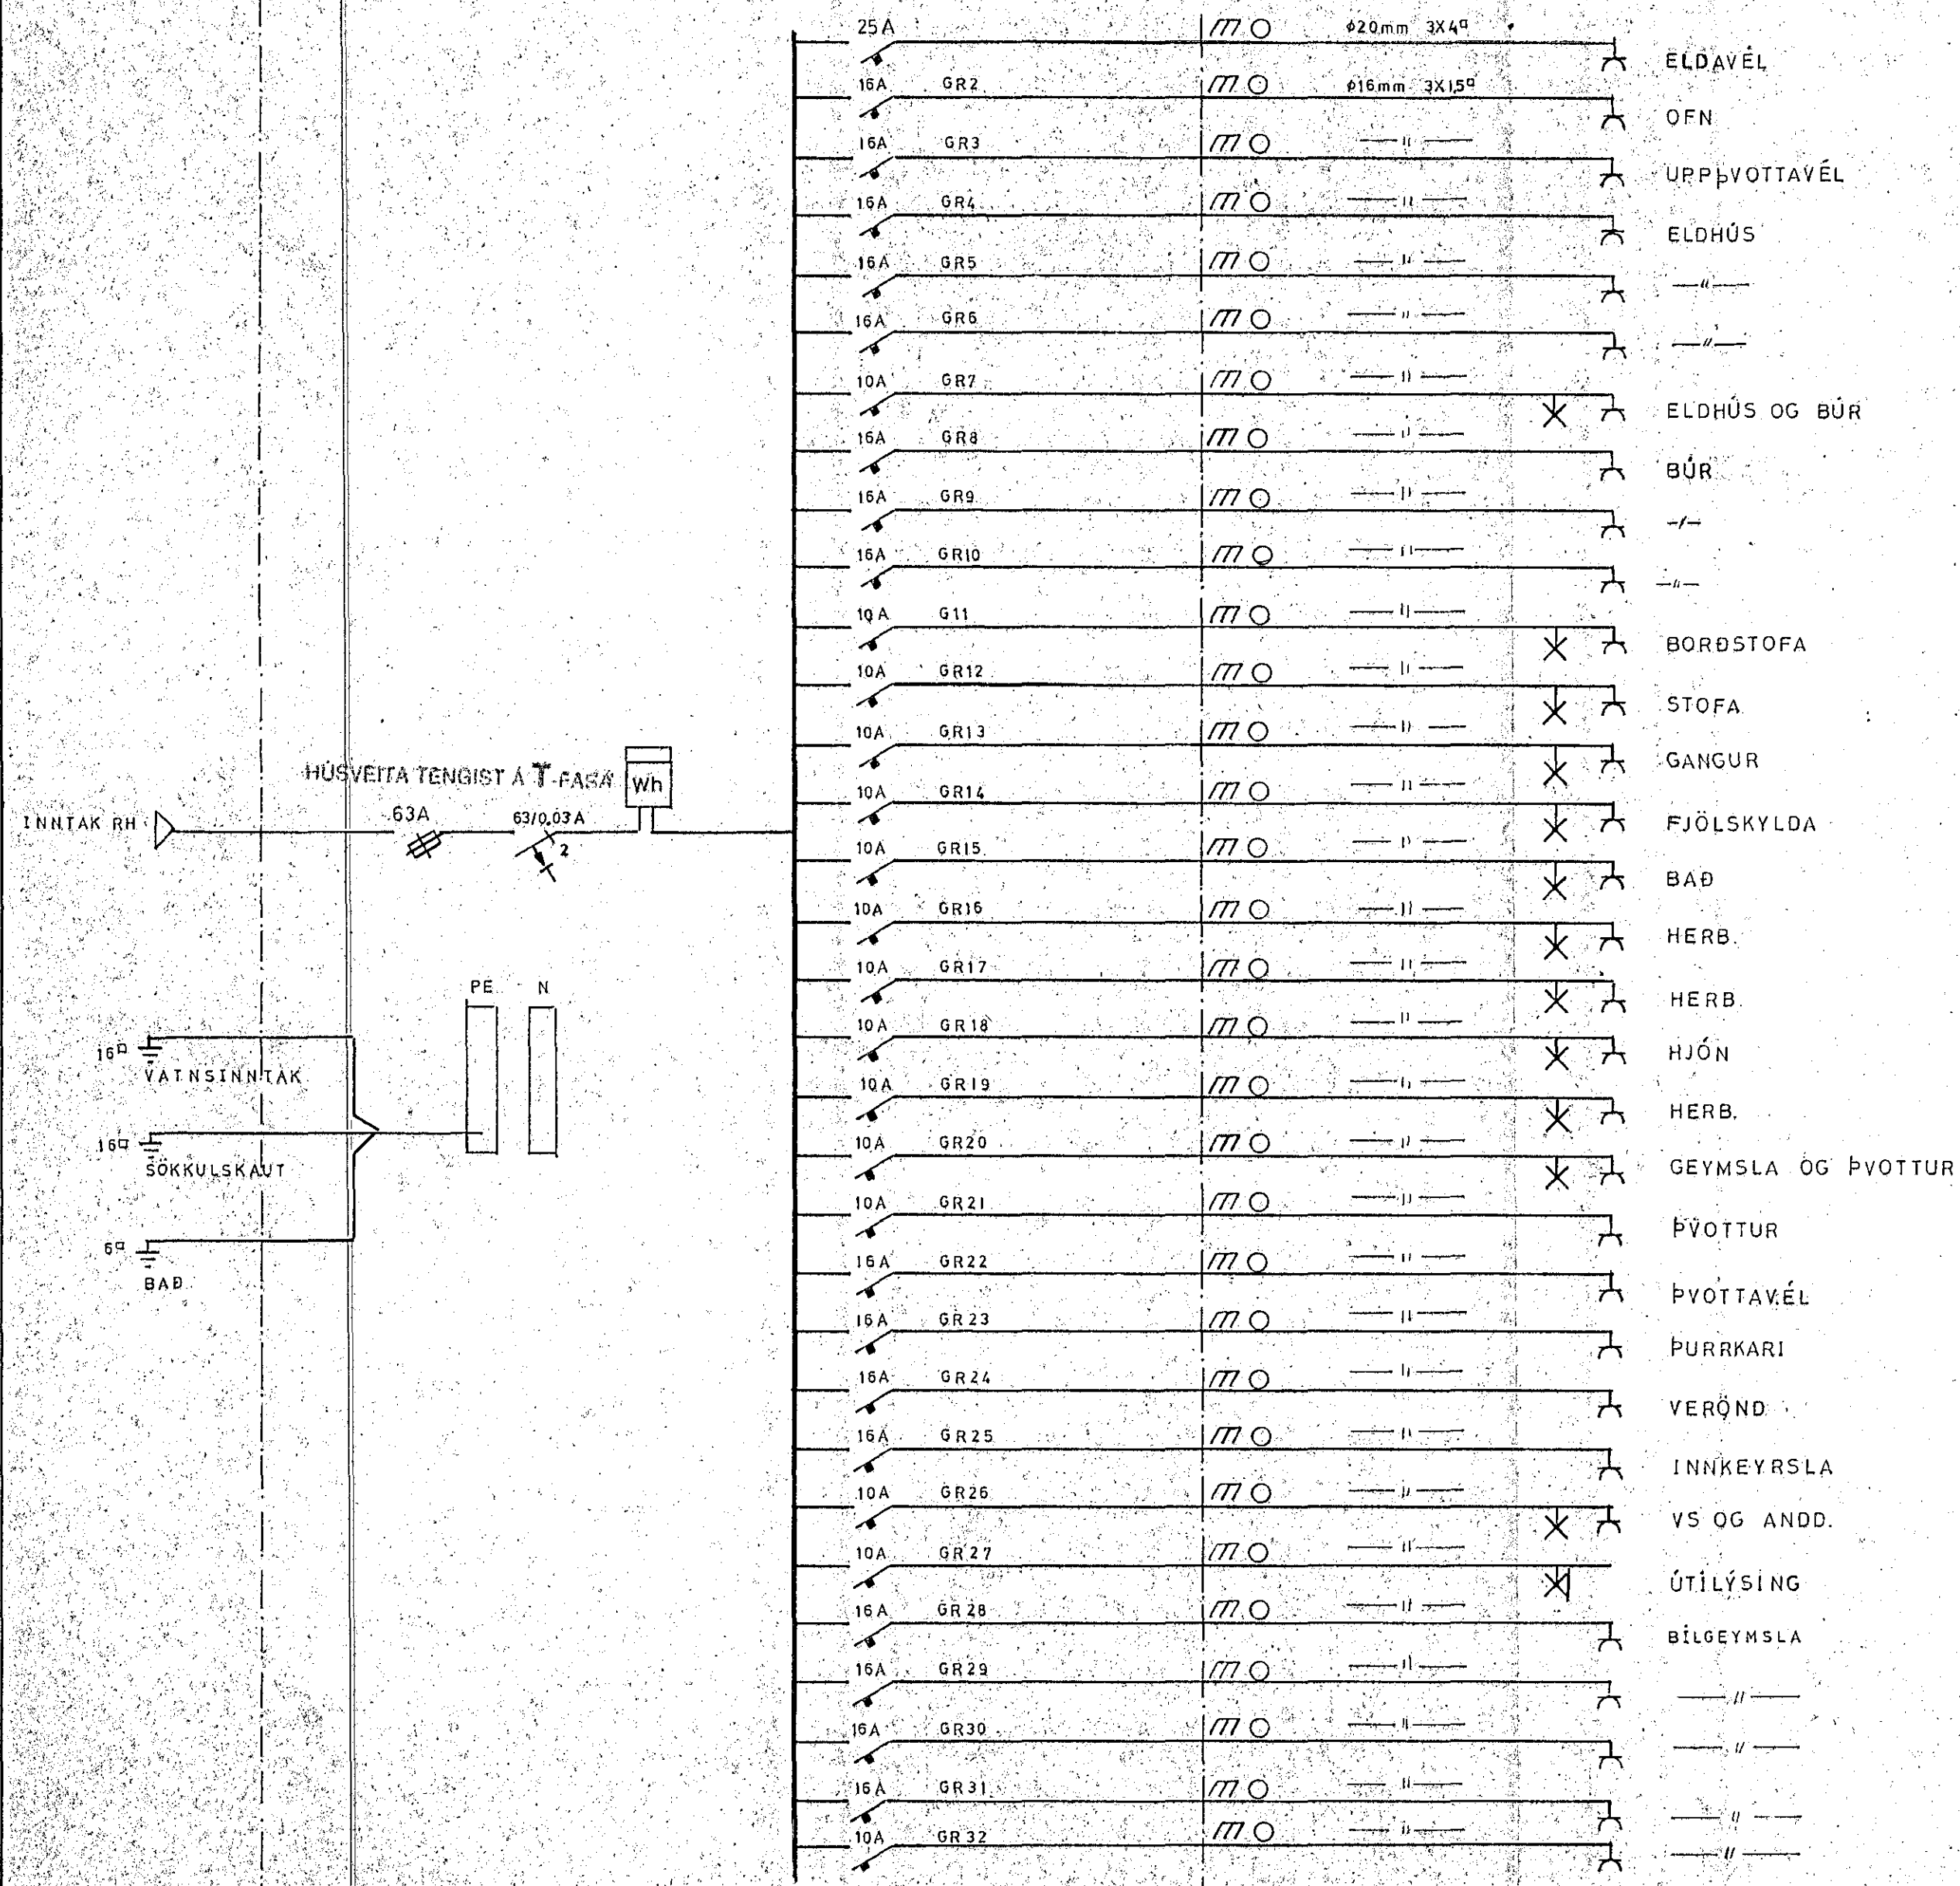

Verkefni No. 23/v, Kvistaberg, Hafnarfirði.			
Kvarði 1:50	Verkhúti Einlínumynd T1		
cm 0 1 2 3 4			
Hannað 1.6a	Telknað 1.6a	Yfirfarid	Blað nr. 3
Dags 1. Jún '88	Samb.	Verknúmer	Telkningsnúmer 1970