


Samþykkt 8.2.1989
 VEGNA FULLNÁÐARFÁRANGS
 Jóns Guðnóðs
 Inntök samþykkt 8.12.1989
 í h. RAFVEITU HAFNARFIJARDAR
 Albert Kristjánsson
 HÚSVEITA-TENGIST A F-FASSA

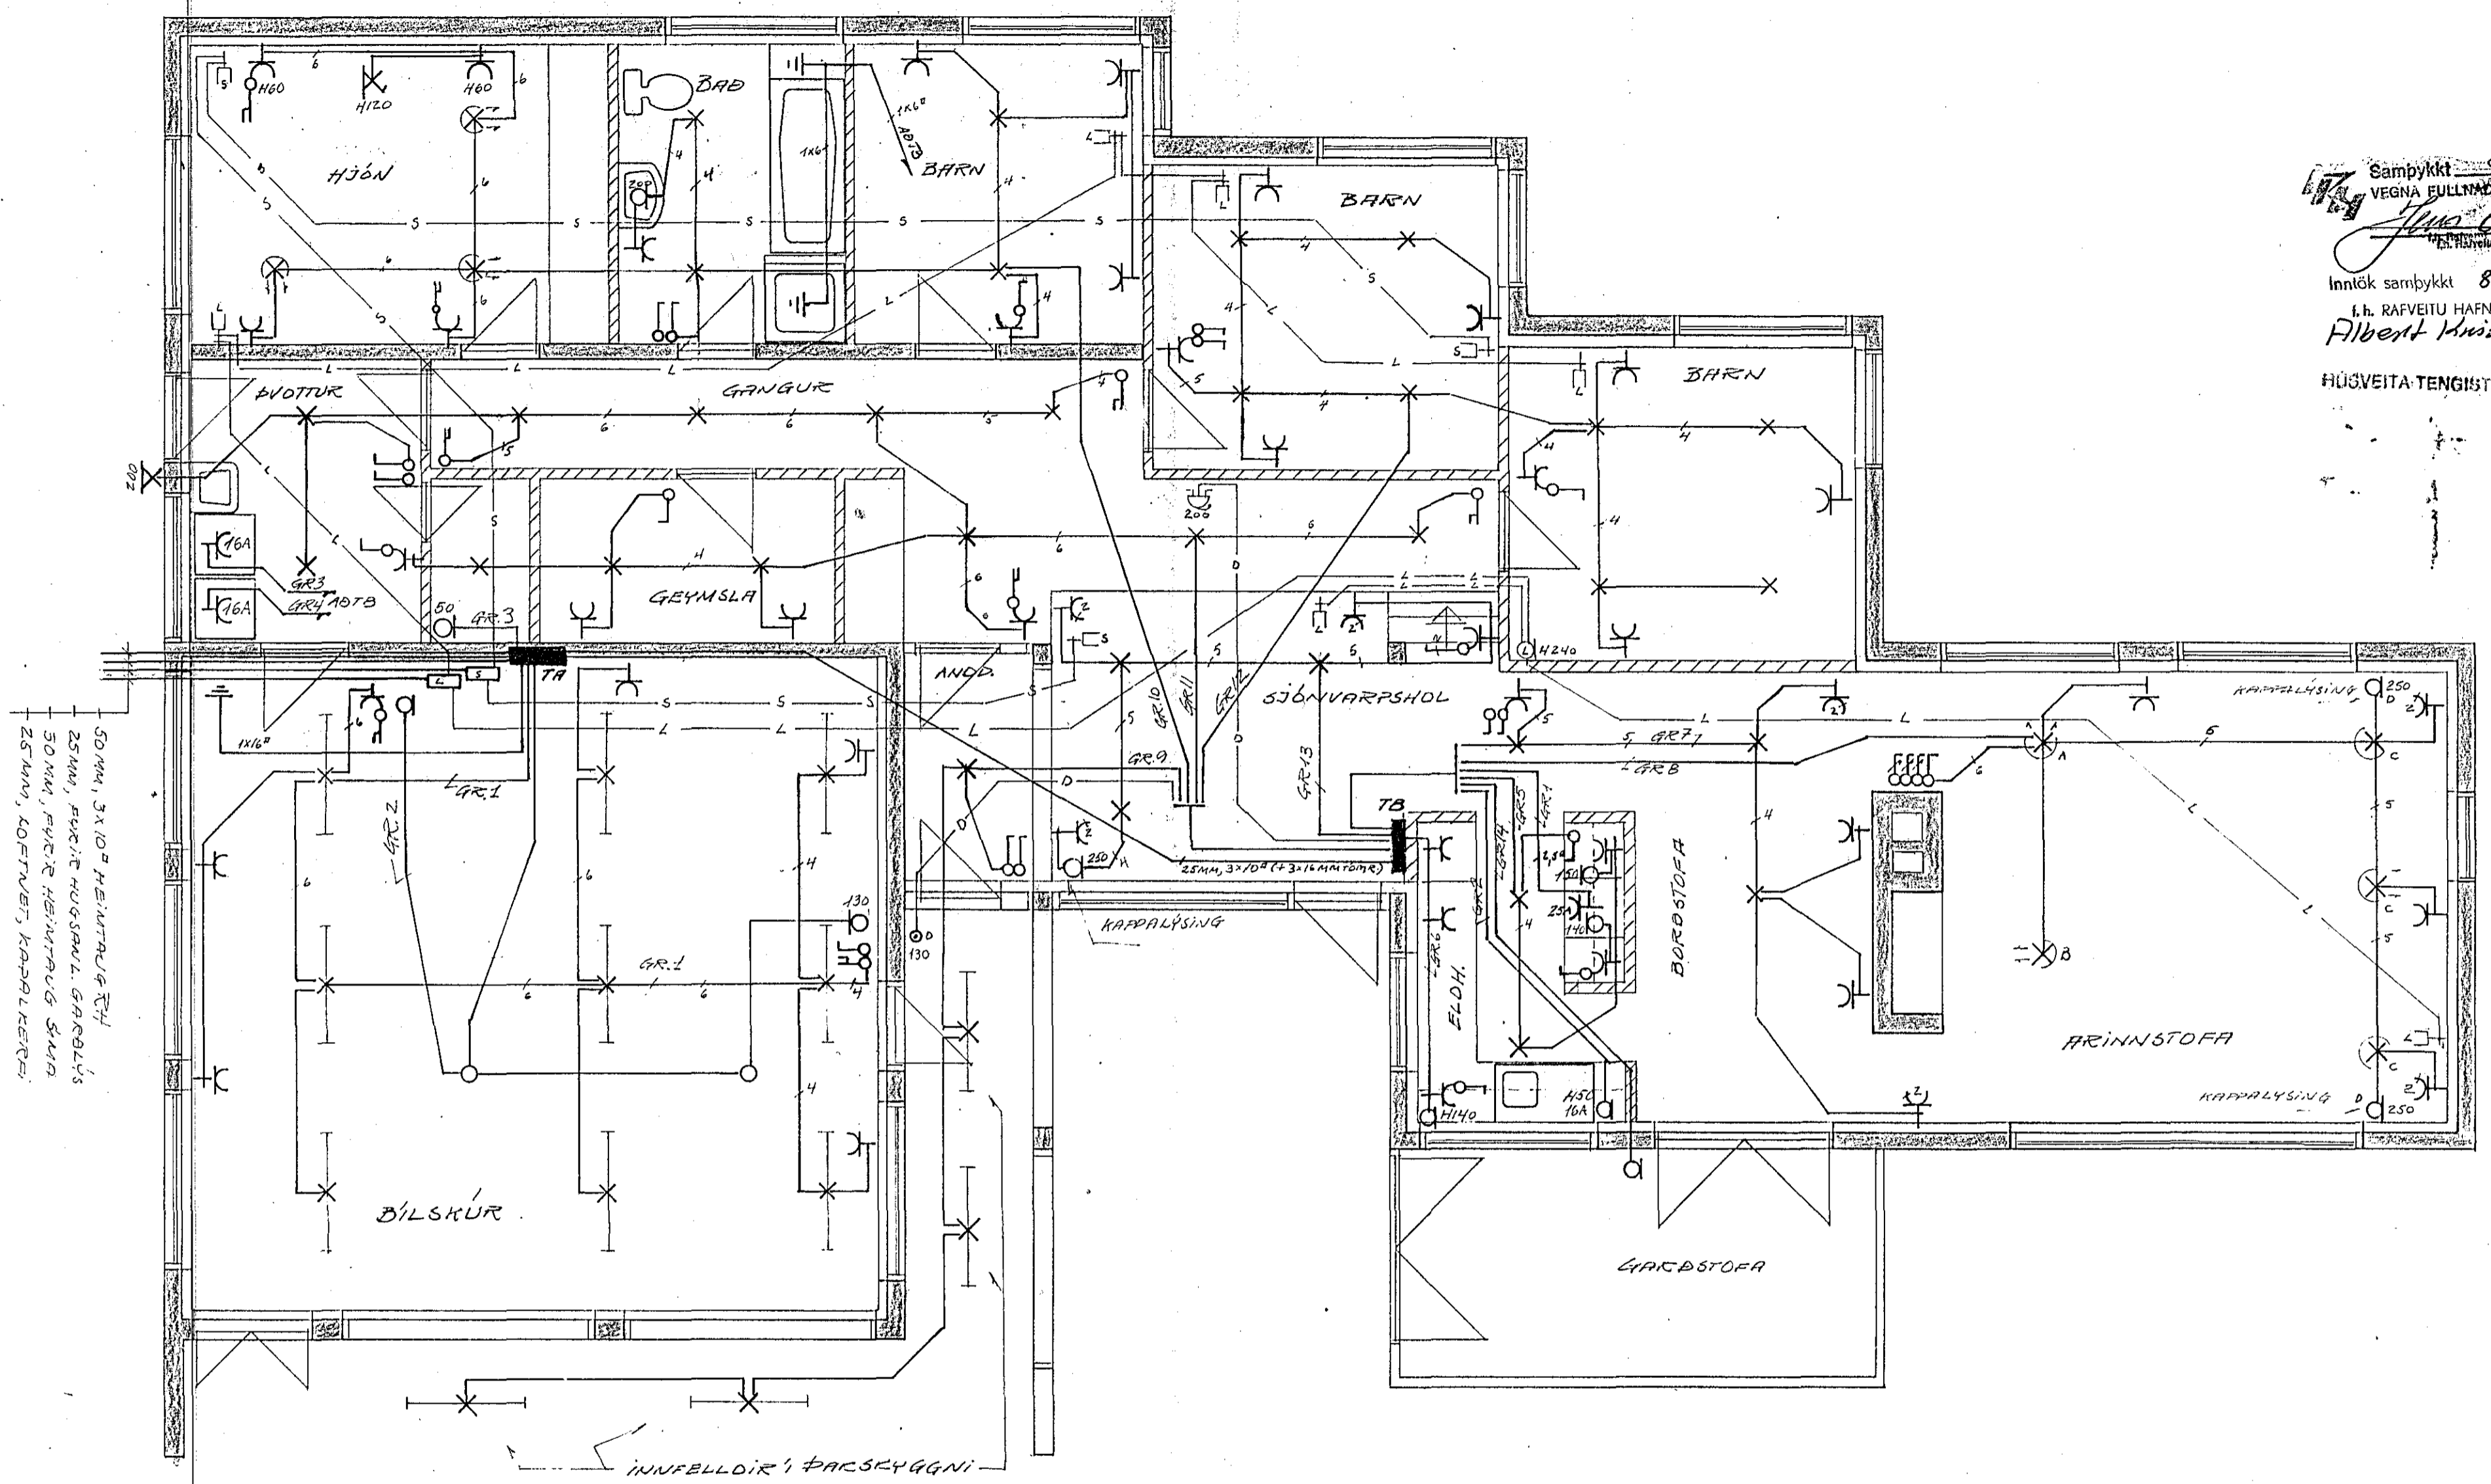

50MM, 3x1.0 HEIMTALU-GR
 25MM, FURTE HUGSAMUL GARGALÝS
 30MM, FURTE HEIMTALU-GR
 25MM, KOFNIBET, KAPPALÝSING

SKYRINGAR:
 HÉÐ ROFA SE 110 SM FRÁ FULLRÁGENGNUM GÓLFUM
 HÉÐ TENGLA VÍÐ ROFA SE SÚ SAMAN OG ROFANUS
 HÉÐ TENGLA Í ELDHÚSI, KOTTARHERB, GEYMSLU OG
 BÍLSKÚR SE 110 SM EN Á FÍR TENGLAR SKULU
 VERA 18 SM FRÁ FULLRÁGENGNUM GÓLFUM

NEMA ANNARS SE GETIÐ

PÍPUR SEU 16MM PLASTRÖR OG VÍR 3x1.5"

S = SÍMI
 L = KOFNIBET
 D = BYRABJALLA

TEIKNING NR. 2669

FRUMDR.	DAGS.	NAFN	REYNI BERG 7 HAFNARFIJRDI	1:50
TEIKN.	DES.Þ.	HA		
VAERE.	MARSÞ.	ÞP		
BLAÐ 1 AF 2			RAFLOGN	MÁL 1/3M
GANNAR ABALSTEINSS, RAFMAGNUS TEIKNIR				