AÐALTAFLA (TA), BÍLSKÚR
(JBP 114 EÐA SAMBÆRILEG)

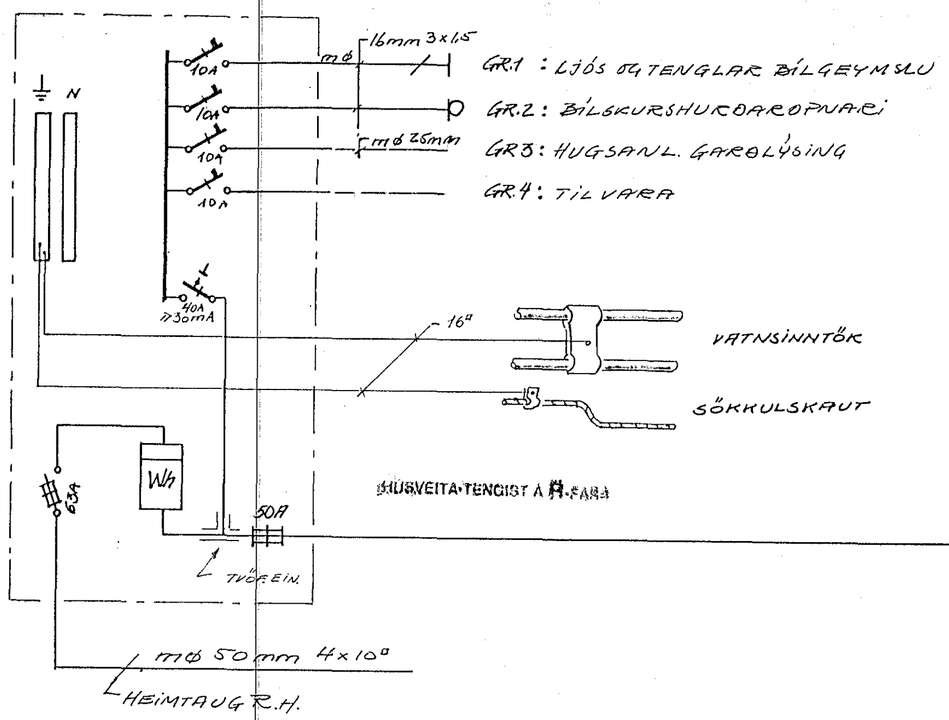

GREINITAFLA (TB)
(JBP 112/6 EÐA SAMBÆRILEG)

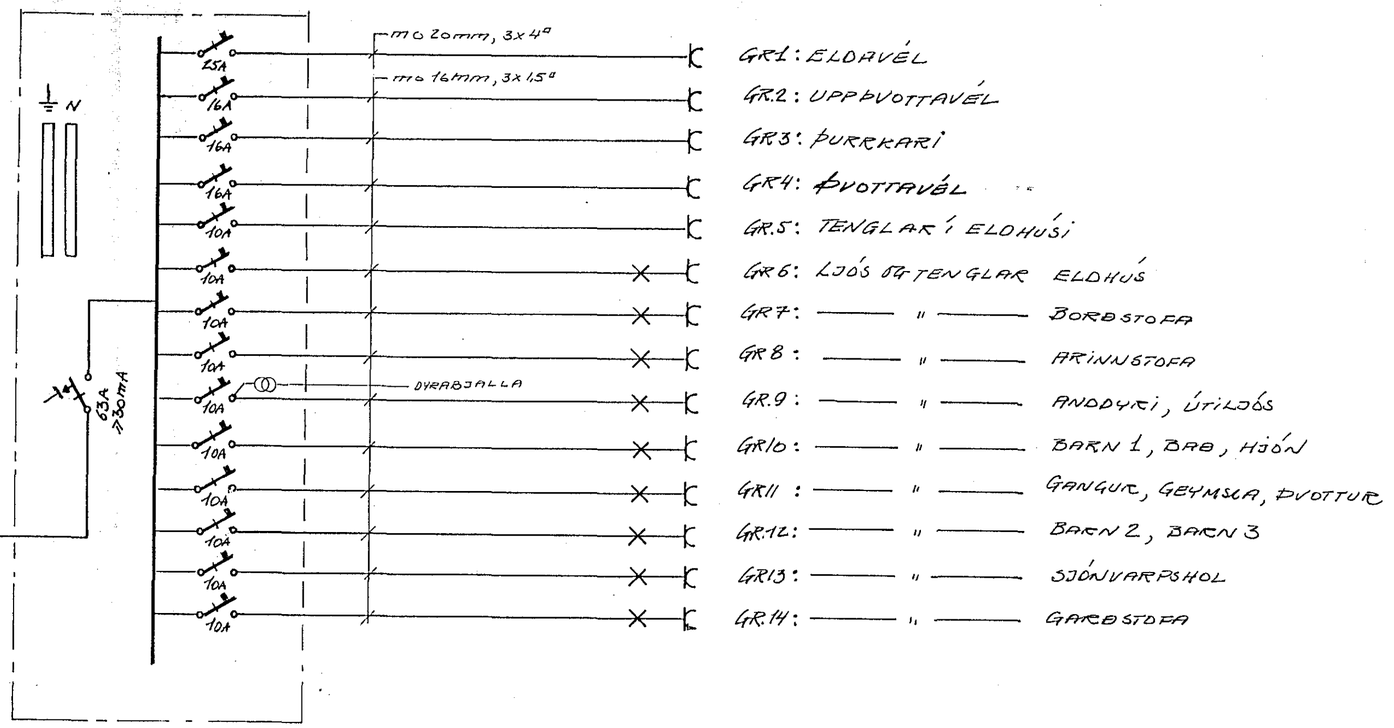

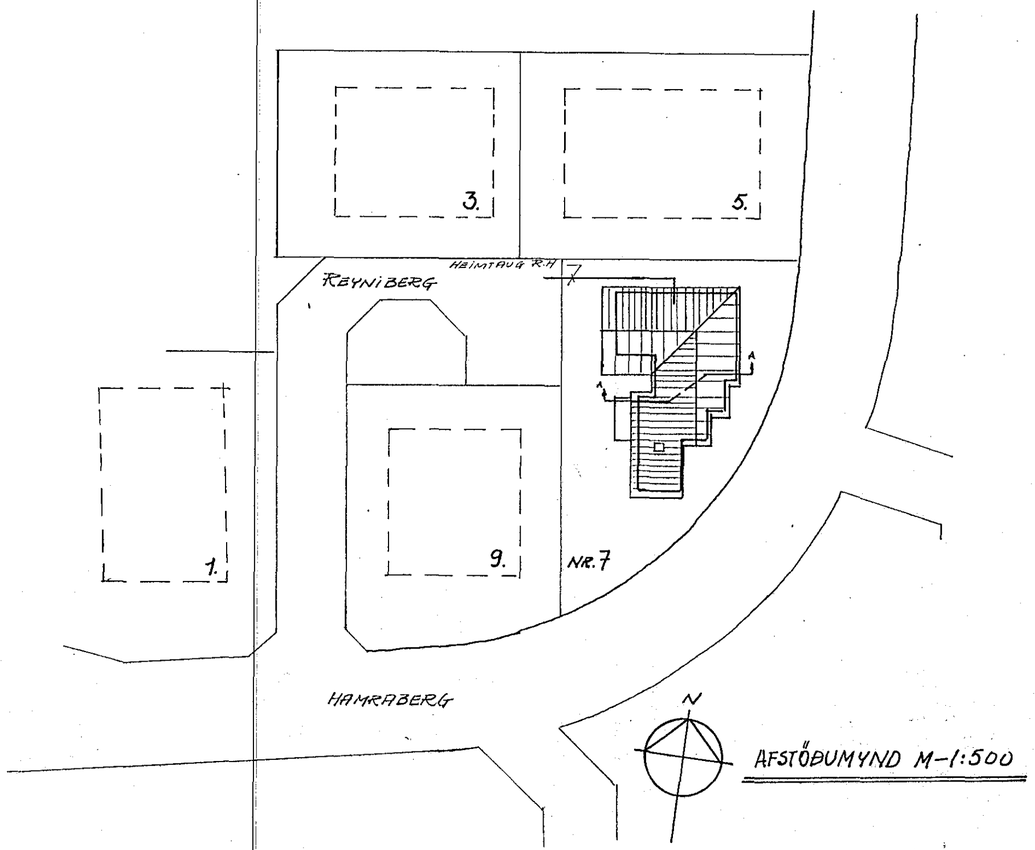

AFSTÖÐUMYND M-1:500

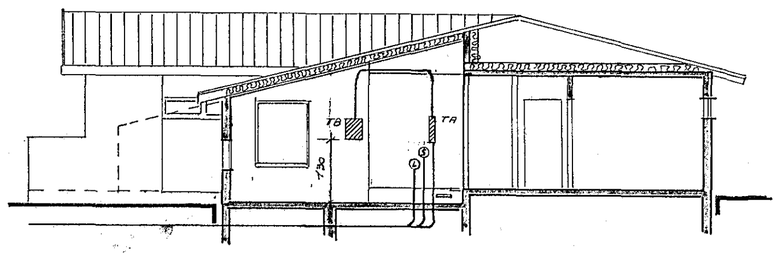

SNEIÐING A-A M-1:100

				Dags.	Nafn		Kvarði
			Frumdr.	APR.'88	GG.	REYNIBERG 7	
			Telkn.	"	GG.	HAFNARFIRÐI	
			Yfirf.	"	Gunnar		
			BLAÐ 2 AF 2			EINLÍNUMYND, SNEIÐING AFSTÖÐUMYND	
Breyting	Dags.	Nafn	GUNNAR ÁDALSTEINSS. RAFAGNATEKNIFR.				