


AFSTÖÐUMYND 1:500

ALMENNAR SKÝRINGAR.


1. ALLAR PÍPUR ERU 16mm OG VÍR 1.5mm<sup>2</sup> NEMA ANNAD KOMI FRAM Á TEIKNINGUM. FJÖLDI VÍRA Í HVERJU RÖRI ER 3 NEMA ANNARS SÉ GETID
2. HÆÐIR ROFA FRÁ FULLFRÁGENGNUM GÓLFUM ERU 100cm NEMA ANNAD KOMI FRAM Á TEIKNINGU.
3. HÆÐIR RAFMAGNS OG ANNARA SMÁSPENNUTENGLA FRÁ FULLFRÁGENGNUM GÓLFUM ER 20 cm NEMA ANNAD KOMI FRAM Á TEIKNINGUM.
4. ÖLL MÁL ERU GEFIN UPP Í SENTIMETRUM OG ER ALLTAF MIDAD VÍD FULLFRÁGENGID GÓLF EDA VEGGI. ÖLL MÁL MIDAST VÍD MIDJA DÓS.
5. ÞAR SEM PÍPUR ERU LAGÐAR HLIÐ VÍD HLIÐ Í LOFTUM EDA VEGGJUM SKAL HAFNA A.M.K. 3 cm BIL Á MILLI RÖRA, ÞANNIG AÐ STEYPA GETI RUNNID NIÐUR Á MILLI.
6. ÖLL TÁKN ERU TÁKNRÆN OG BER AÐ SAMRÆMA LAGNIR AÐ TÆKJUM EFTIR AÐSTÆÐUM Á STAÐNUM OG EFTIR SÉRTEIKNINGUM.
7. GREINAR ERU EKKI SÝNDAR Í ÖLLUM TILVIKUM AÐ TÖFLU, EN ERU ÞÁ MERKTR MEÐ VIÐKOMANDI GREINARNÚMARI.
8. TIL SNERTISPENNUVARNA SKAL NOTA HLÍFDAREINANGRUN OG LEKASTRAUMSVÖRN.
9. MÁLMHLUTA LAGNA, TÆKJA, LAMPA OG RAFBÚNAÐAR SKAL JARDBINDA VANDLEGA.
10. MÁLSTRAUMUR ROFA OG TENGLA SKAL VERA MINST 10A.
11. JARDBINDA SKAL PÍPUKERFI FYRIR HEITA OG KALDAVATNSLÖGN. SKILA SKAL MÆLINGU AF JARDBINDINGUNNI OG SKAL HÚN UPPFYLLA KRÖFUR RAFVEITUNNAR.
12. LEGGJA SKAL SÖKKULSKAUT. TVÖ RÖR LÖGD SAMSÍÐA NEDST Í SÖKKLI, FEST SAMAN MEÐ ÞAR TIL GERÐUM KLEMMUM. JÄRN TEKID UPP Í TENGIÐ BOX NEDAN VÍD TÖFLU T11.
13. TEKID SKAL TILTIT TIL ÞESS AÐ ÖLL LOFT, ÖNNUR EN LOFT Í STIGAHÚSUM ERU HOLPLÖRUR SEM EKKI ER UNNT AÐ SETJA RAFLÖGN Í. SJÁ NÁNAR Á GRUNNMYNDUM OG SNIDUM.

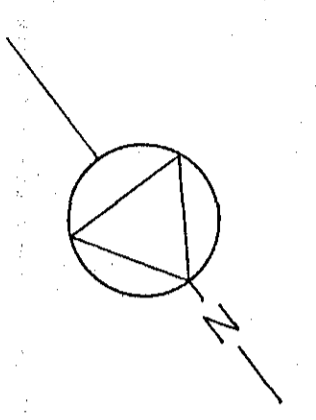


ÁSBRAUT

SUDURHVAMMUR

Heimtaug Rafmagnaveitu hafnarfjarðar  
3x380V+N, 63A.  
Inntakspur fyrir LJ og Kopakerfi.  
  
Pípur fyrir rafmagn 50mm og 2x32mm  
Pípa fyrir slma 50mm  
Pípa fyrir kopakerfi 32mm  
  
Rör fyrir inntakspur nál 0,5m  
út fyrir lóðarmörk.

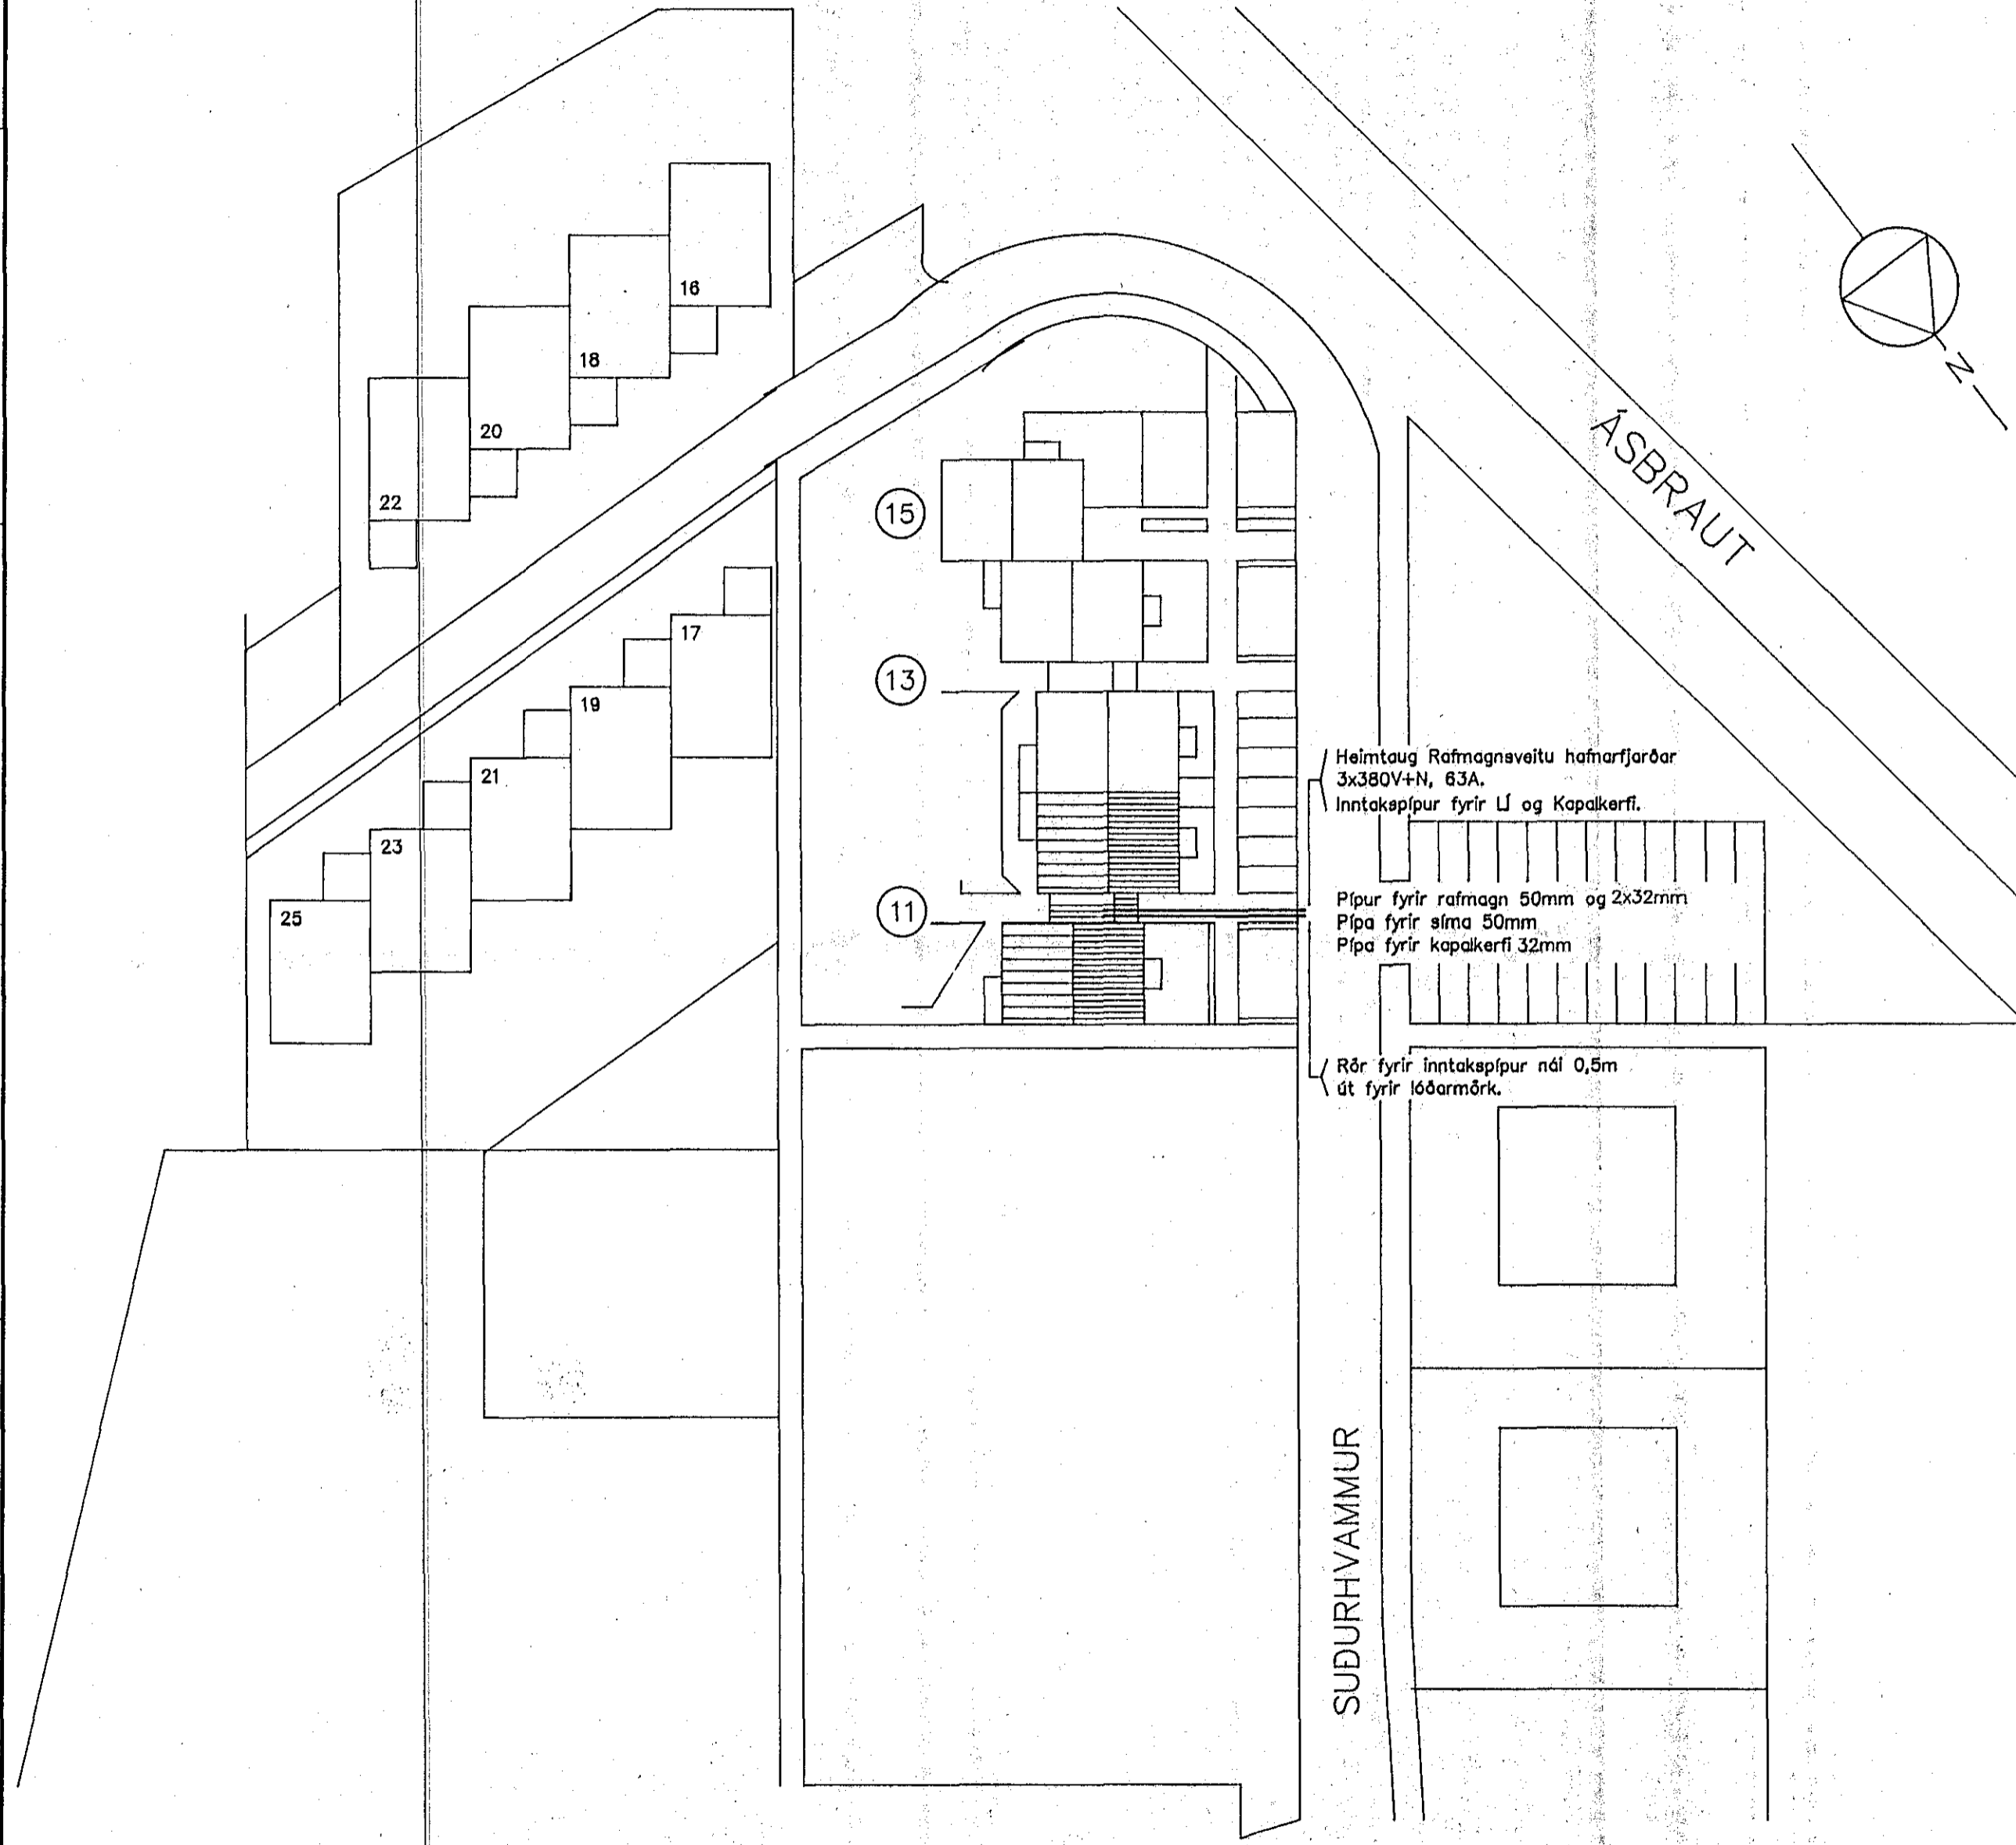

BREYTING A	BREYTING B	BREYTING C	BREYTING D	VERKHEITI SUDURHVAMMUR 11 HAFNARFIRÐI	 <b>RAFTÆKNISTOFAN</b> <small>SUDURLANDSBRAUT 4 - Sími 91-660090</small>	DAGS. Nóv 88					
MKV. 1:500	CM	0	5	10		TEIKNAD. BrB	YFIRF.	SAMP.	VERKHLUTI AFSTÖÐUMYND, ALMENNAR SKÝRINGAR	HANNAÐ BrB/SIG	TEIKN.NR. 83-052-2-111