


SKÝRINGAR

lj Tengill í 7 cm (mið dós) fjarlægð frá lofti. Fyrir ljós.

X Fast ljós við loft. Veggdós í 4 cm (mið dós) fjarlægð frá lofti.

- 1) Dós í 7 cm frá lofti.
- 2) Raflisti skrúfaður á loft.
- 3) Loftljós skrúfað á loft.
- Lok skal skrúfað á dós.
- Kapall skal tekinn gegnum lok með snúrunippil.

X Röralagnir í gólf. Milli holplatna.

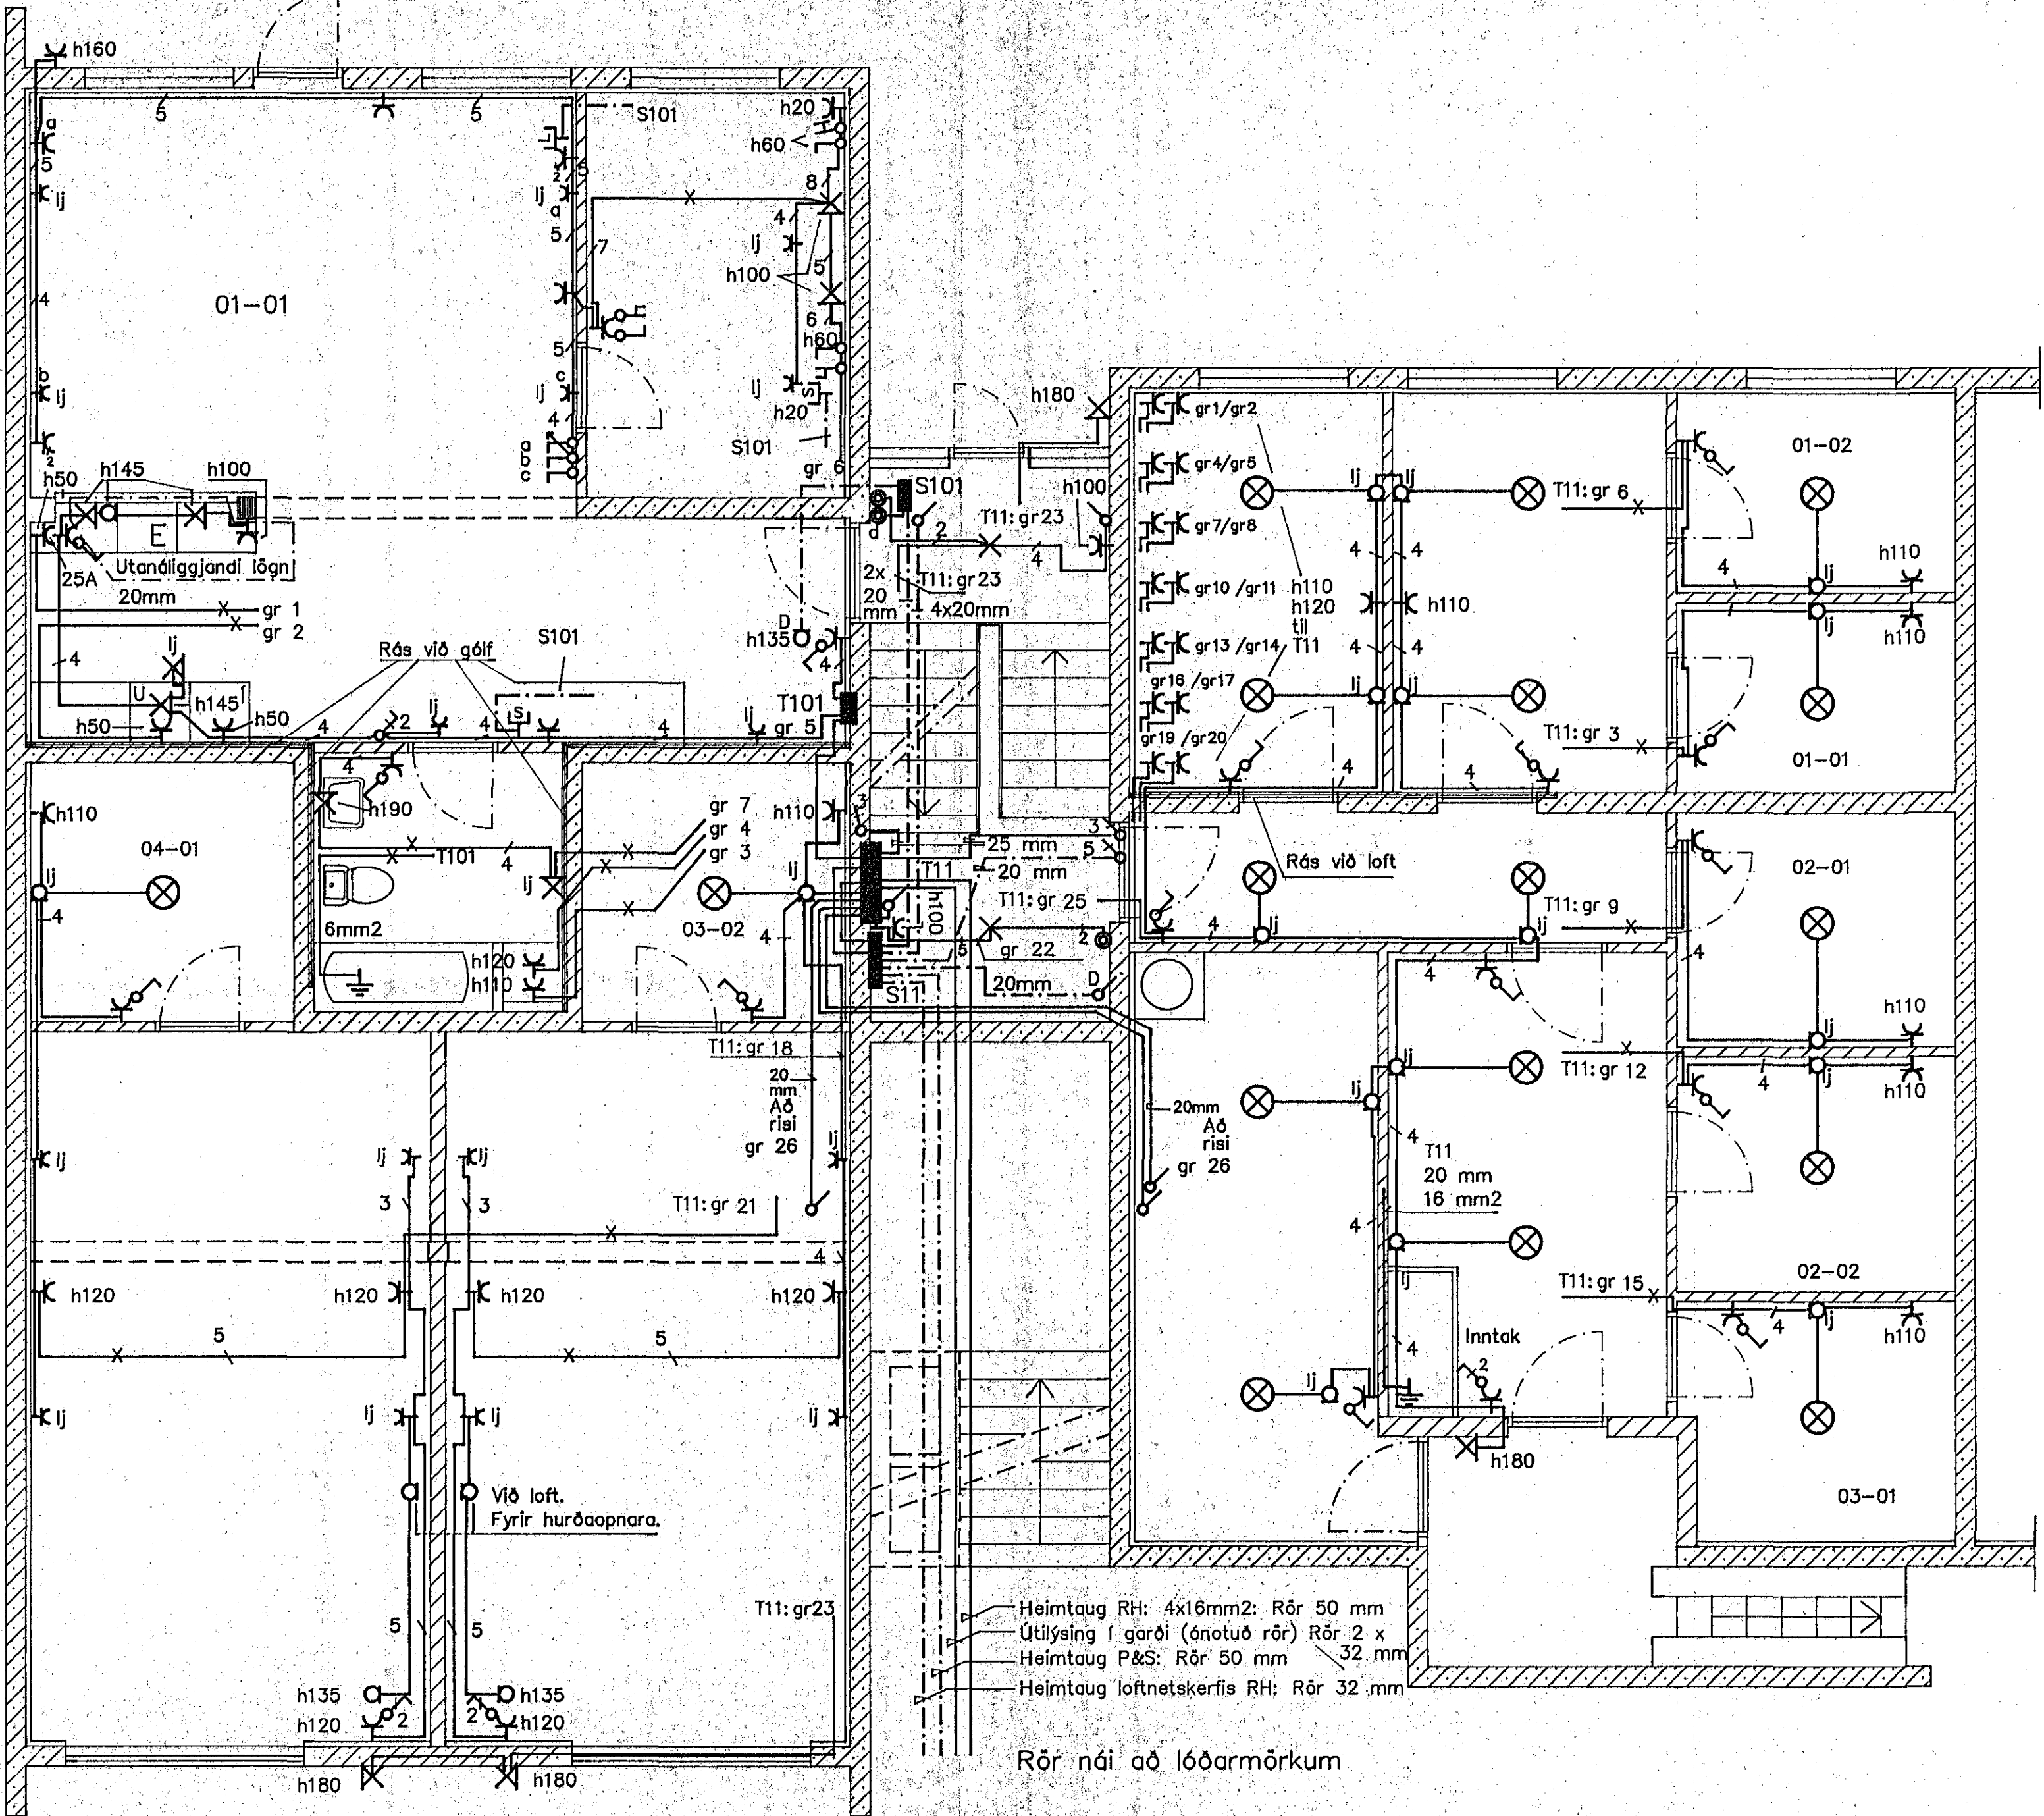

Heimtaug RH: 4x16mm²: Rör 50 mm
 Útlýsing í garði (ónotuð rör) Rör 2 x 32 mm
 Heimtaug P&S: Rör 50 mm
 Heimtaug loftnetskerfis RH: Rör 32 mm

Rör náí að lóðarmörkum

BREYTING A des 88	BREYTING B	BREYTING C	BREYTING D	VERKHÉTTI SUDURHVAMMUR 11 HAFNARFIRÐI	HANNAD SIG/BrB	TEIKN.NR. 83-052-2-112	DAGS. NÓV 88
MKV. 1:50	CM	TEIKNAD BrB/SIG	YFIRF. Sa	SAMP.	VERKH.LÚTI RAFLAGNIR JARÐHÆÐ	BREYF. A	