


AFSTÖÐUMYND 1:500

ALMENNAR SKÝRINGAR.

1. ALLAR PÍPUR ERU 16mm OG VÍR 1.5mm<sup>2</sup> NEMA ANNAD KOMI FRAM Á TEIKNINGUM. FJÖLDI VÍRA Í HVERJU RÖRI ER 3 NEMA ANNARS SÉ GETID
2. HÆÐIR ROFA FRÁ FULLFRÁGENGNUM GÓLFUM ERU 100cm NEMA ANNAD KOMI FRAM Á TEIKNINGU.
3. HÆÐIR RAFMAGNS OG ANNARA SMÁSPENNUTENGLA FRÁ FULLFRÁGENGNUM GÓLFUM ER 20 cm NEMA ANNAD KOMI FRAM Á TEIKNINGUM.
4. ÖLL MÁL ERU GEFIN UPP Í SENTIMETRUM OG ER ALLTAF MIÐAD VIÐ FULLFRÁGENGID GÓLF EÐA VEGGI. ÖLL MÁL MIÐAST VIÐ MIÐJA DÓS.
5. ÞAR SEM PÍPUR ERU LAGÐAR HLÍÐ VIÐ HLÍÐ Í LOFTUM EÐA VEGGJUM SKAL HAFA A.M.K. 3 cm BIL Á MILLI RÖRA, ÞANNIG AD STEYPA GETI RUNNID NIÐUR Á MILLI.
6. ÖLL TÁKN ERU TÁKNRÆN OG BER AD SAMRÆMA LAGNIR AD TÆKJUM EFTIR AÐSTÆÐUM Á STAÐNUM OG EFTIR SÉRTEIKNINGUM.
7. GREINAR ERU EKKI SÝNDAR Í ÖLLUM TILVIKUM AD TÖFLU, EN ERU ÞÁ MERKTR MEÐ VIÐKOMANDI GREINARNÚMARI.
8. TIL SNERTISPENNUVARNA SKAL NOTA HLÍÐAREINANGRUN OG LEKA STRAUMSVÖRN.
9. MÁLMHLUTA LAGNA, TÆKJA, LAMPA OG RAFBÚNAÐAR SKAL JARÐBINDA VANDLEGA.
10. MÁLSTRAUMUR ROFA OG TENGLA SKAL VERA MINST 10A.
11. JARÐBINDA SKAL PÍPUKERFI FYRIR HEITA OG KALDA VATNSLÖGN. SKILA SKAL MÆLINGU AF JARÐBINDINGUNNI OG SKAL HÚN UPPFYLLA KRÖFUR RAFVEITUNNAR.
12. LEGGJA SKAL SÖKKULSKAUT. TVÖ RÖR LÖGD SAMSDÁ NEDST Í SÖKKLI, FEST SAMAN MEÐ ÞAR TIL GERÐUM KLEMMUM. JÁRN TEKID UPP Í TENGIBOX NEDAN VIÐ TÖFLU T11.
13. TEKID SKAL TILTIT TIL ÞESS AD ÖLL LOFT, ÖNNUR EN LOFT Í STIGAHÚSUM ERU HOLPLÖRUR SEM EKKI ER UNNT AD SETJA RAFLÖGN Í. SJÁ NÁNAR Á GRUNNMYNDUM OG SNIDUM.

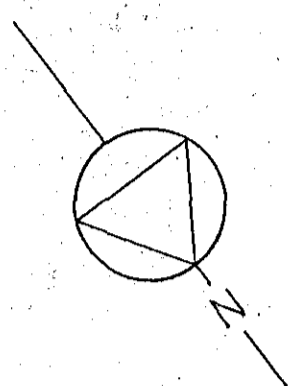


ÁSBRAUT

SUDURHVAMMUR

Heimtaug Rafmagnsvaitu hafnarfjarðar  
3x380V+N, 63A.  
Inntakspur fyrir L og Kapakerfi.

Pipur fyrir rafmagn 50mm og 2x32mm  
Pipa fyrir síma 50mm  
Pipa fyrir kapakerfi 32mm

Rör fyrir inntakspur nái 0,5m  
út fyrir lóðarmörk.

|               |            |            |            |  |   |                 |        |       |  |                   |                           |
|---------------|------------|------------|------------|--|---|-----------------|--------|-------|--|-------------------|---------------------------|
| BREYTING A    | BREYTING B | BREYTING C | BREYTING D | VERKHEITI<br>SUDURHVAMMUR 13 HAFNARFIRDI |  <b>RAFTÆKNISTOFAN</b><br><small>SUDURLANDSBRAUT 4 • Sími 91-80060</small> | DAGS.<br>NÓV 88 |        |       |  |                   |                           |
| MKV.<br>1:500 | CM         | 0          | 5          | 10                                       |   | TEIKNAD<br>BrB  | YFIRF. | SAMP. | VERKHLUTI<br>AFSTÖÐUMYND, ALMENNAR SKÝRINGAR | HANNAÐ<br>BrB/SIG | TEIKN.NR.<br>83-052-2-131 |