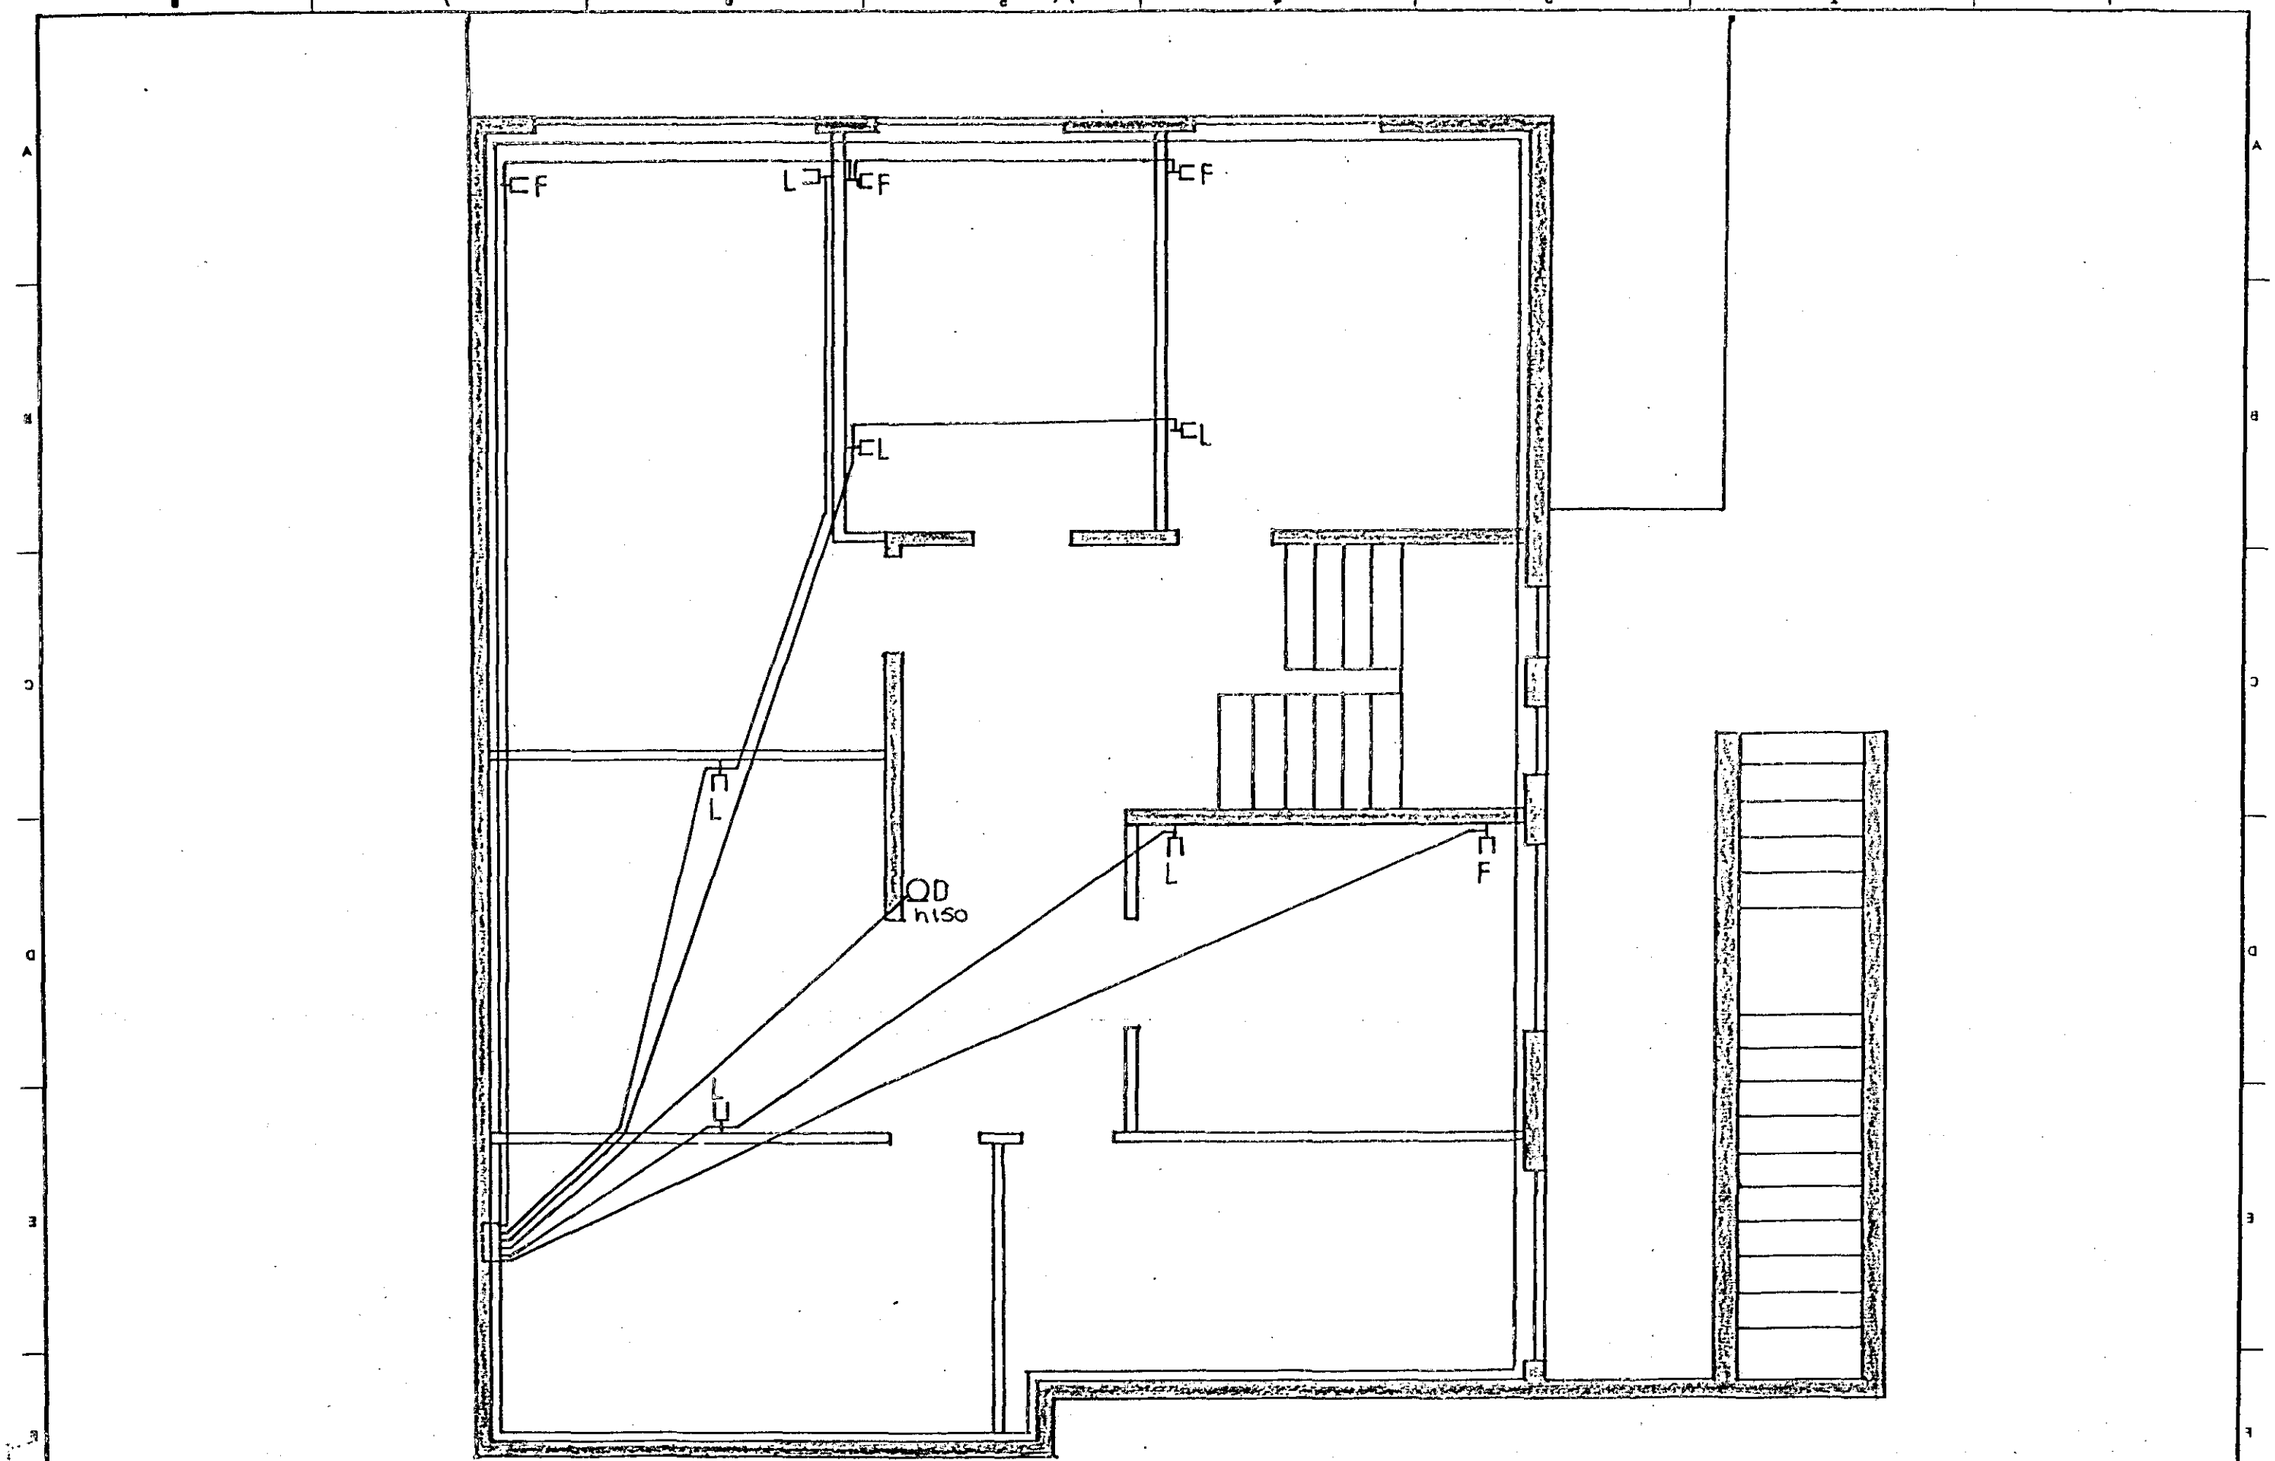

							HANNAÐ	JÚLÍUS JÓHANNESSON	TRAÐARBERG 27
							TEIKN.	RAFMAGNSTÆKNIFR.	HAFNARFIRÐI. FJARSKYPTI. KJALLARI.
							YFIRF.		
							SAMP.		
ÚTG	DAGS		TEIKN	ÞREYTT	YFIRF.	SAMP.	DAGS. 27-9-88	VERKNR. GEYMSLUNR	TEIKN. NR. NÆSTA TEIKN. NR. ÚTG.