

Grunnmynd kjallari M 1:50

SKYRINGAR:


Málstraumur rofa og tengla sé 10 A.  
 Pipur séu 16 mm, vir 1,5 mm<sup>2</sup>.  
 Hæð rofa sé 105 cm, hæð tengla sé 20 cm.  
 Hæð tengla í eldhúsi, þvottahúsi og geymslum sé 105 cm.  
 Allar hæðir mældast við fullfrágengin gólf.  
 Taka skal mál milli veggja s.k.v. smíðataikningu.  
 Binda skal saman vatnsinntök og jarðbinda bakkar og sturtuboth.  
 Ganga skal frá raflögn s.k.v. reglugerð R.E.R og Rafveitu Háfnarfjarðar.  
 L táknar loftnet  
 S táknar sími  
 DS táknar dyrásími.

nema annars sé getið

Inntakskassi fyrir síma sé 15\*25\*12 cm. Inntakskassi fyrir loftnet sé 20\*35\*12 cm. Greinikassar fyrir síma, loftnet og dyrásíma séu að stærð 15\*20\*10 cm.

R.H. Ø50  
 sími Ø50  
 loftn. Ø25  
 aukar. Ø25

ÖLL INNTAKSRÖR SKULU NÁ ÚT FYRIR LÖÐAMÖRK.

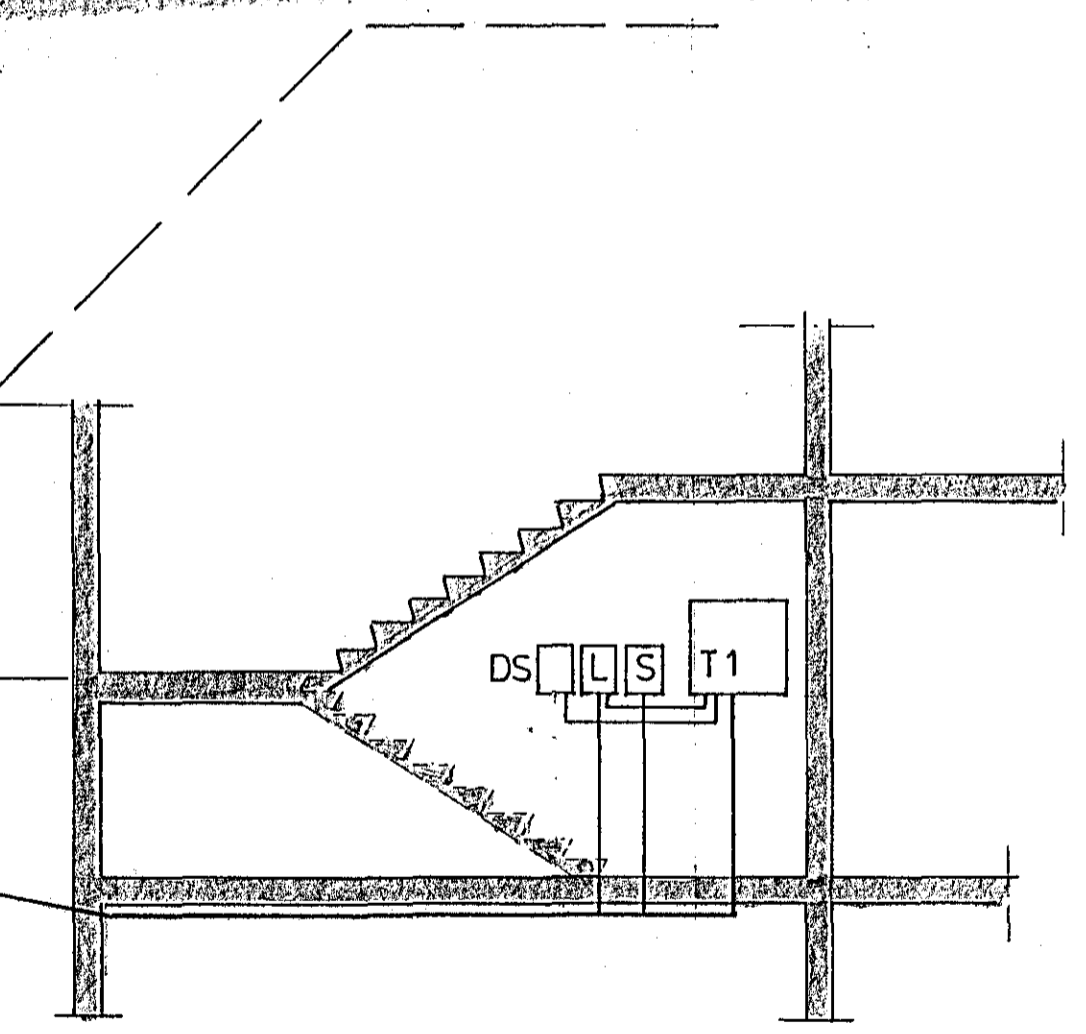

Sneiðing M 1:50

NR.	BREYTING	DAGS	BR.
<b>'ALFHOLT 2C HAFNARFIRÐI</b>			
RAFLÖGN OG VEIKSTRAUMS-LAGNIR, SNEIÐING. GRUNNMYND KJALLARI.		HANNAÐ	Z.G.H
		TEIKNAD	Z.G.H
		DAGS	feb. '90
		BLAÐ	1 AF 5
		KVARÐI	1:50
		VERK NR.	90-233