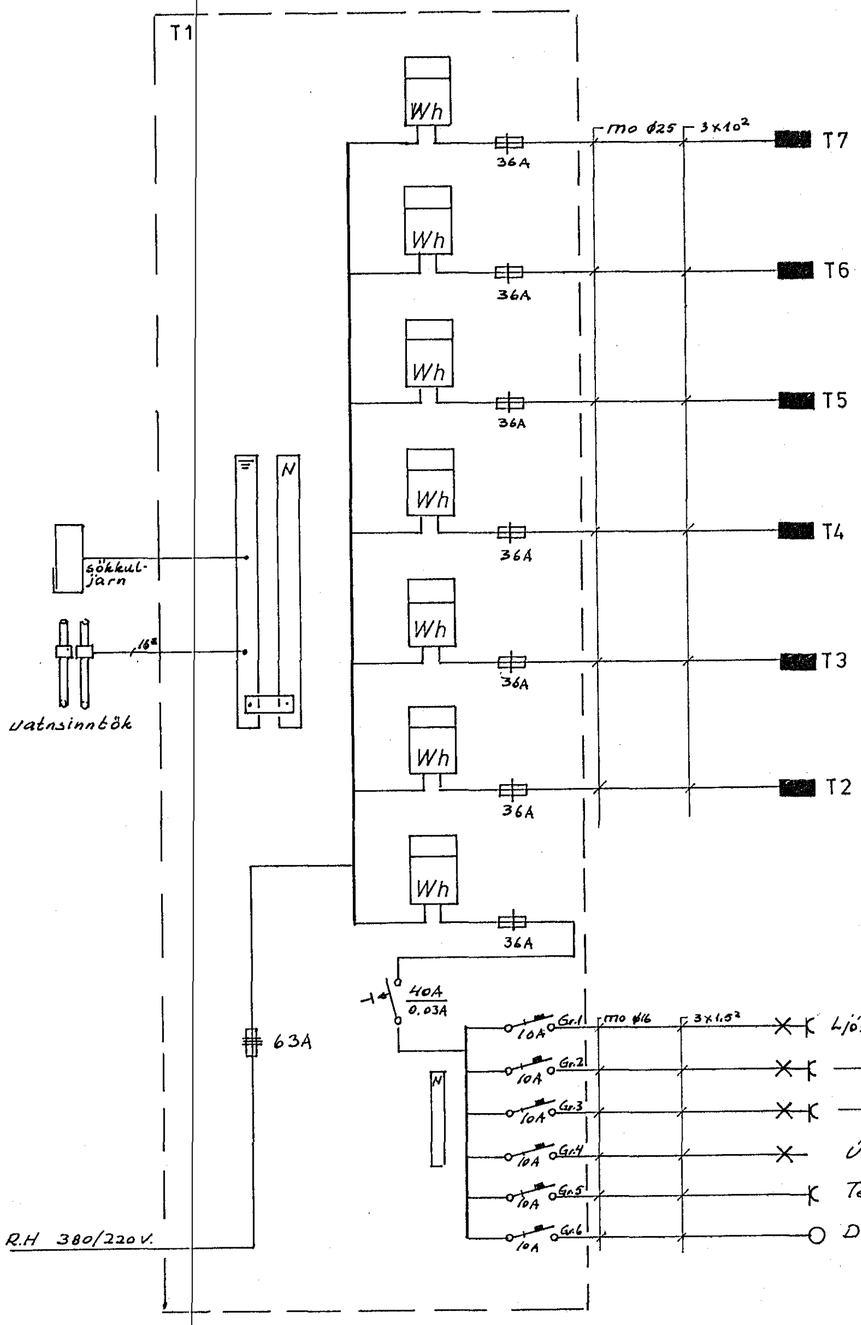

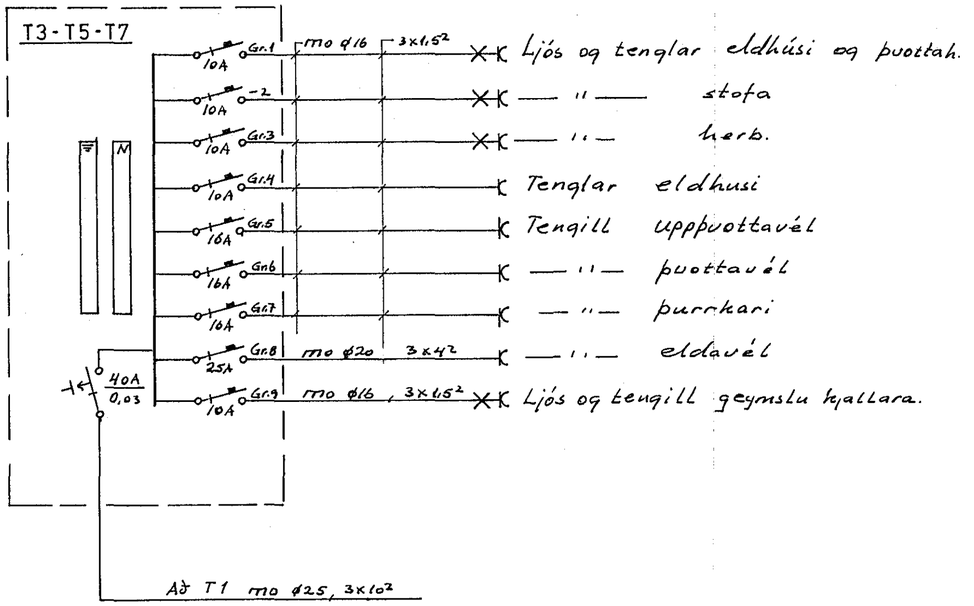

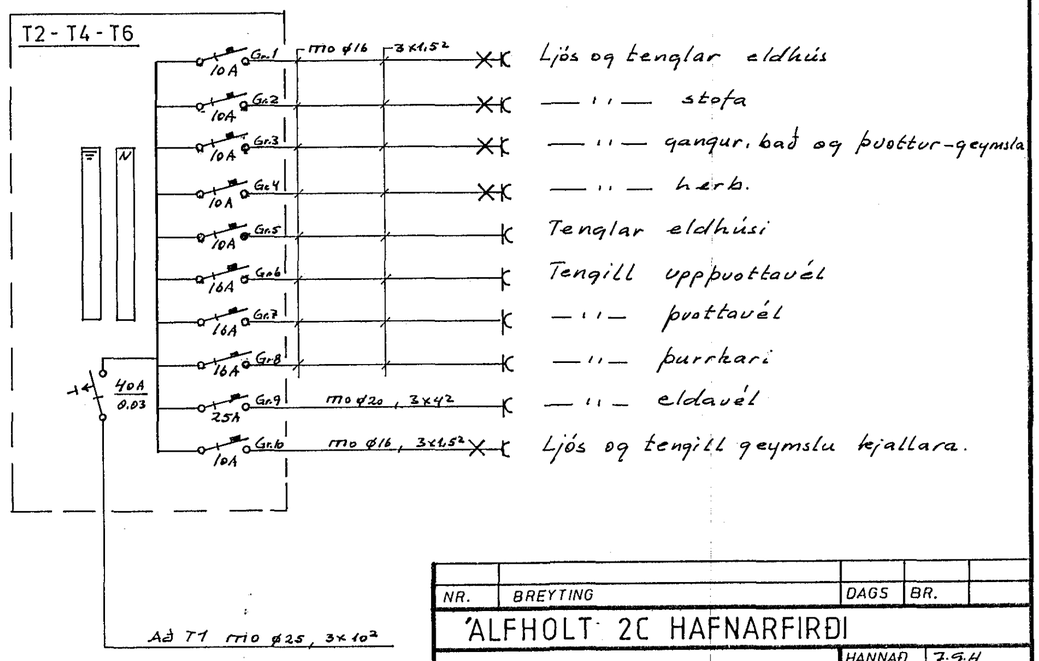

NR.	BREYTING	DAGS	BR.

ÁLFHOLT 2C HAFNARFIRÐI

EINLÍNUMYNDIR

HANNAÐ	7.9.H
TEIKNAÐ	7.9.H
DAGS	feb.'90
BLAÐ	5 AF 5
KVARÐI	
VERK NR.	90-233

JJ RAFTEIKNINGAR DALSHRAUNI 13 HAFNARFIRÐI S. 651046