


ADALTAFLA KJALLARA T 1.1

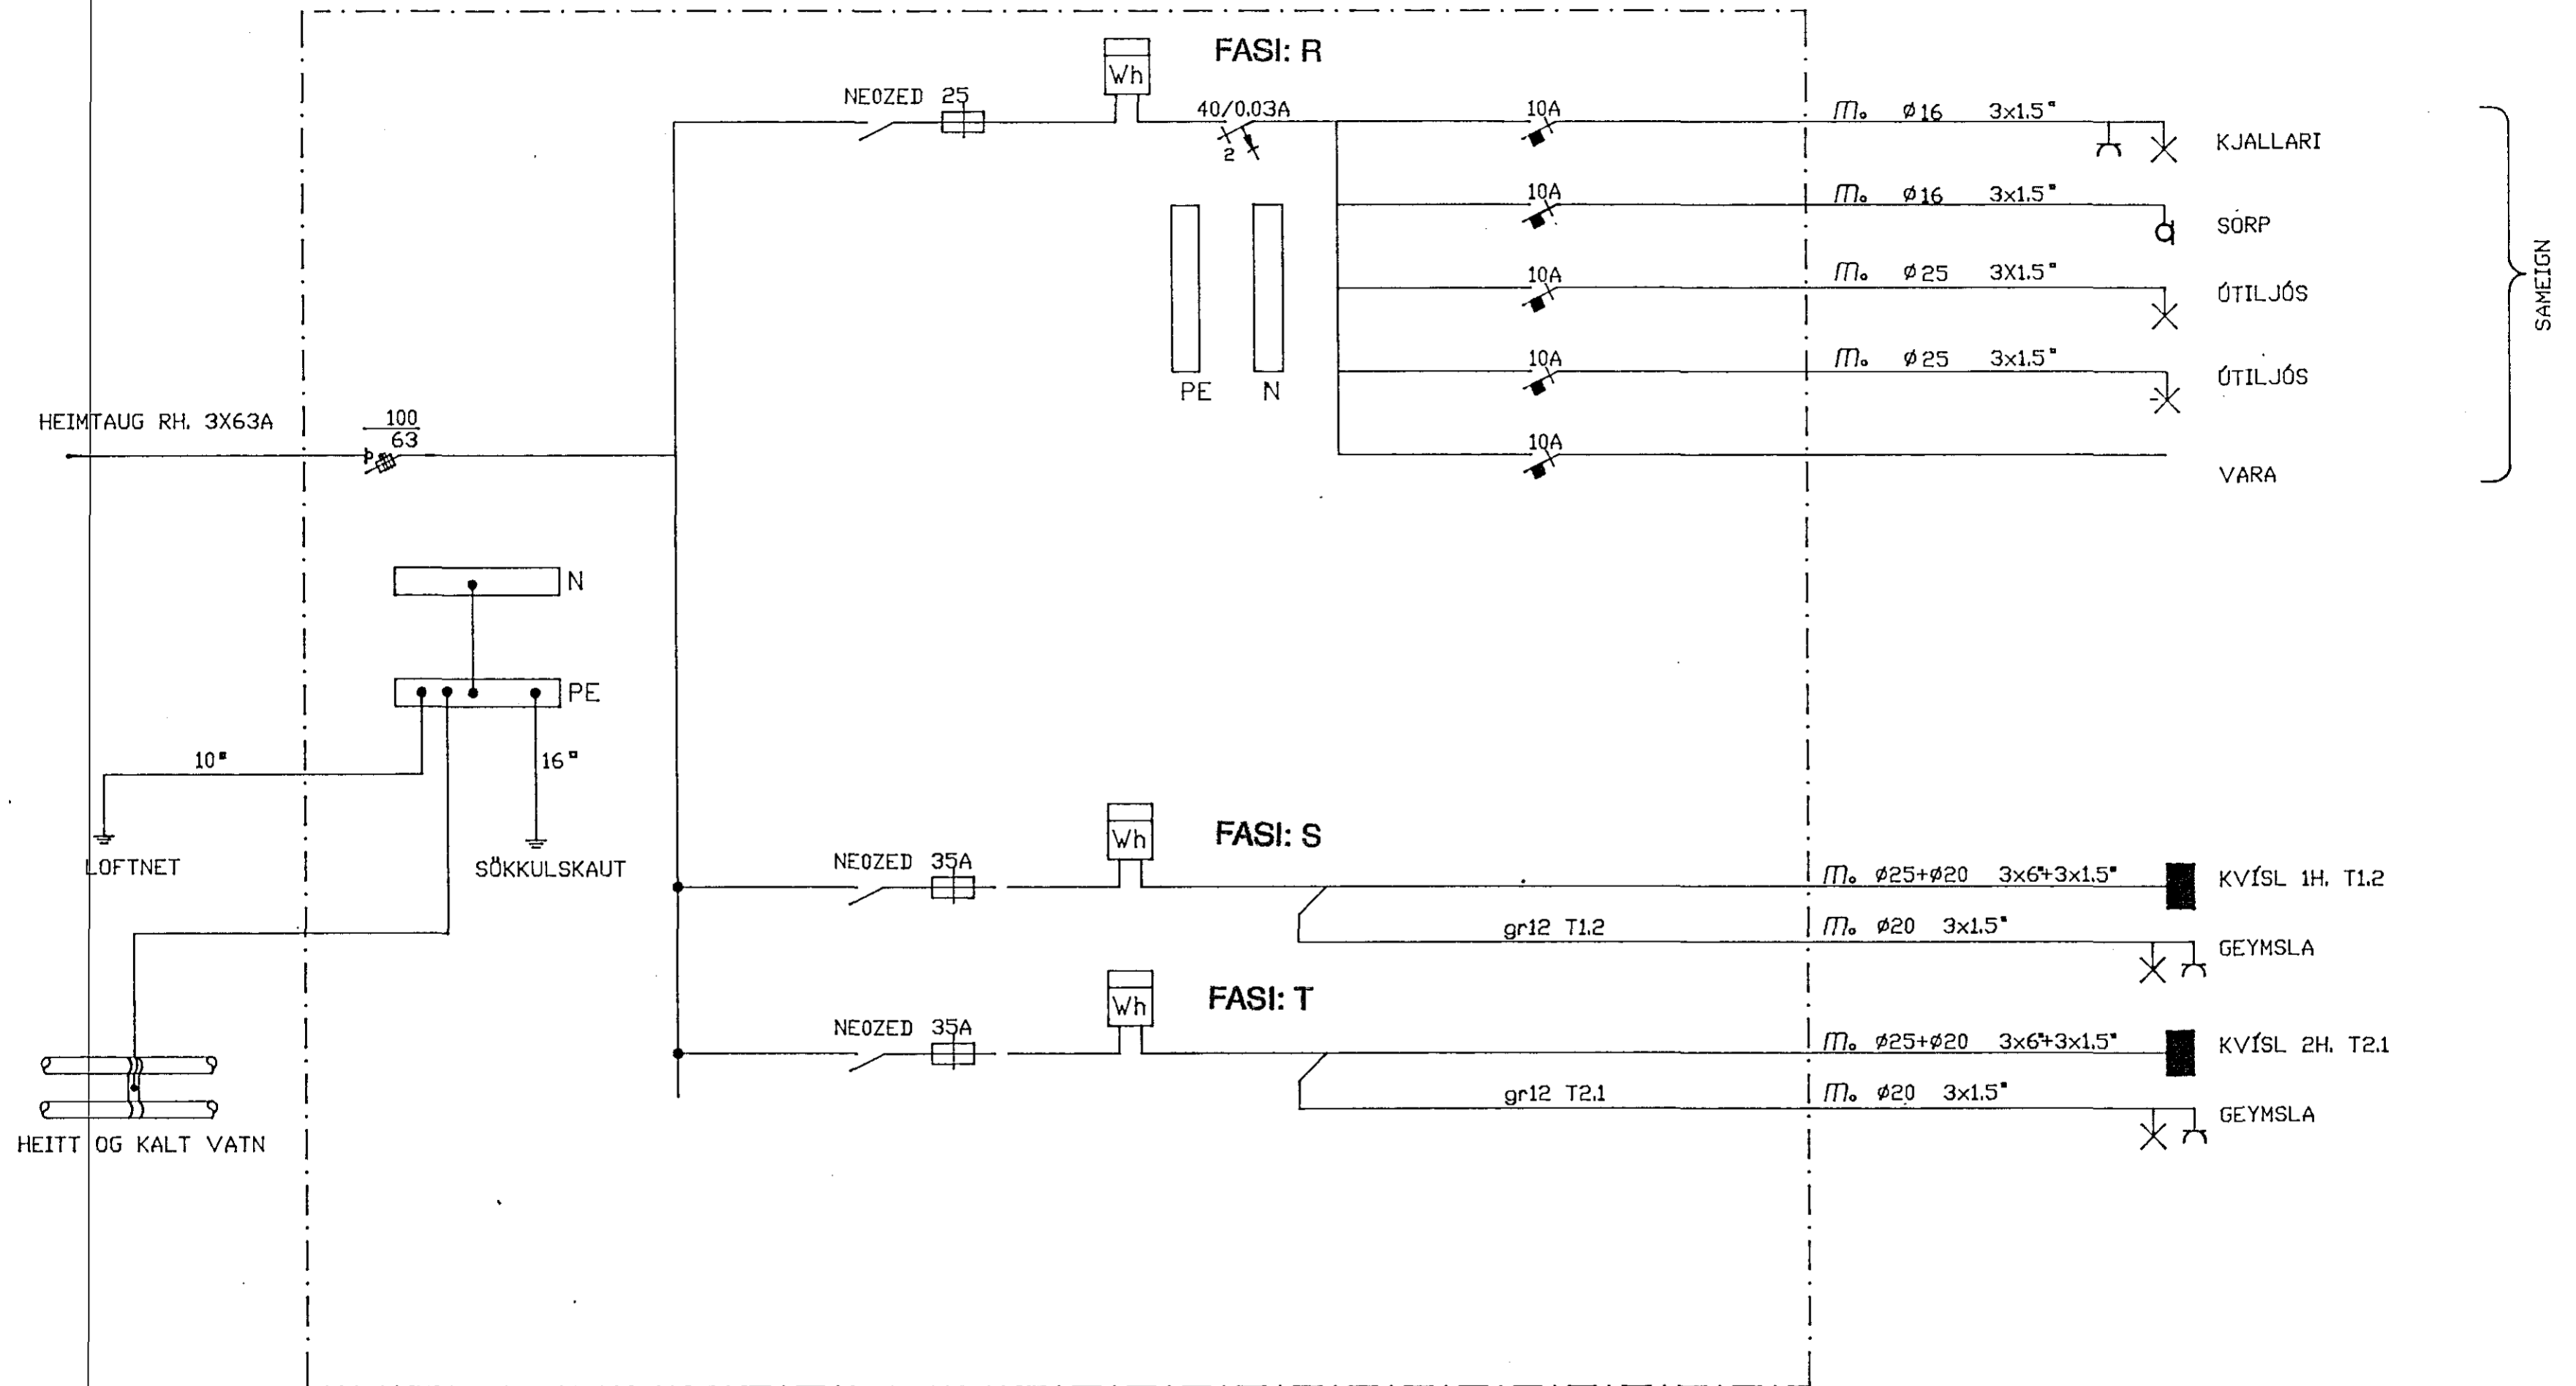

0	10	20	40	80	160	260	360	460							
Kvarði/Athugasemdir	Breytingar					Hannað	Yfirfarið	Dags	Samþykkt	Sigurður Jón Jónsson	Safanýri 19	108 Reykjavík	Sími 680399	Telefax	Blað nr.
						SJJ		MAI 1990		Verkmaður/Teiknmaður	Verkefni/Verkhlutur	ALFHOLT 8			6
										PG03	1-030	EINLÍNEMYND ADALTAFLA			