


SKÝRINGAR

ÖLL MÁL ERU GEFIN Í CENTIMETNUM FRA FULLFRAGENGNUM GÖLFUM. LAGNIR Í SKALA OG WC SKULU VERA HULDAR 16 mm PÍPUR OG 3X1,5' VÍR ANNAD SKAL VERA 5X1,5' NYM. HÆÐ ROFA OG TENGLA SKULU VERA 110 CM. FRA GÖLFI. MÁLSTRAMUR ROFA OG TENGLA SÉ 10. A.

NEMA ANNAS SÉ GETIÐ

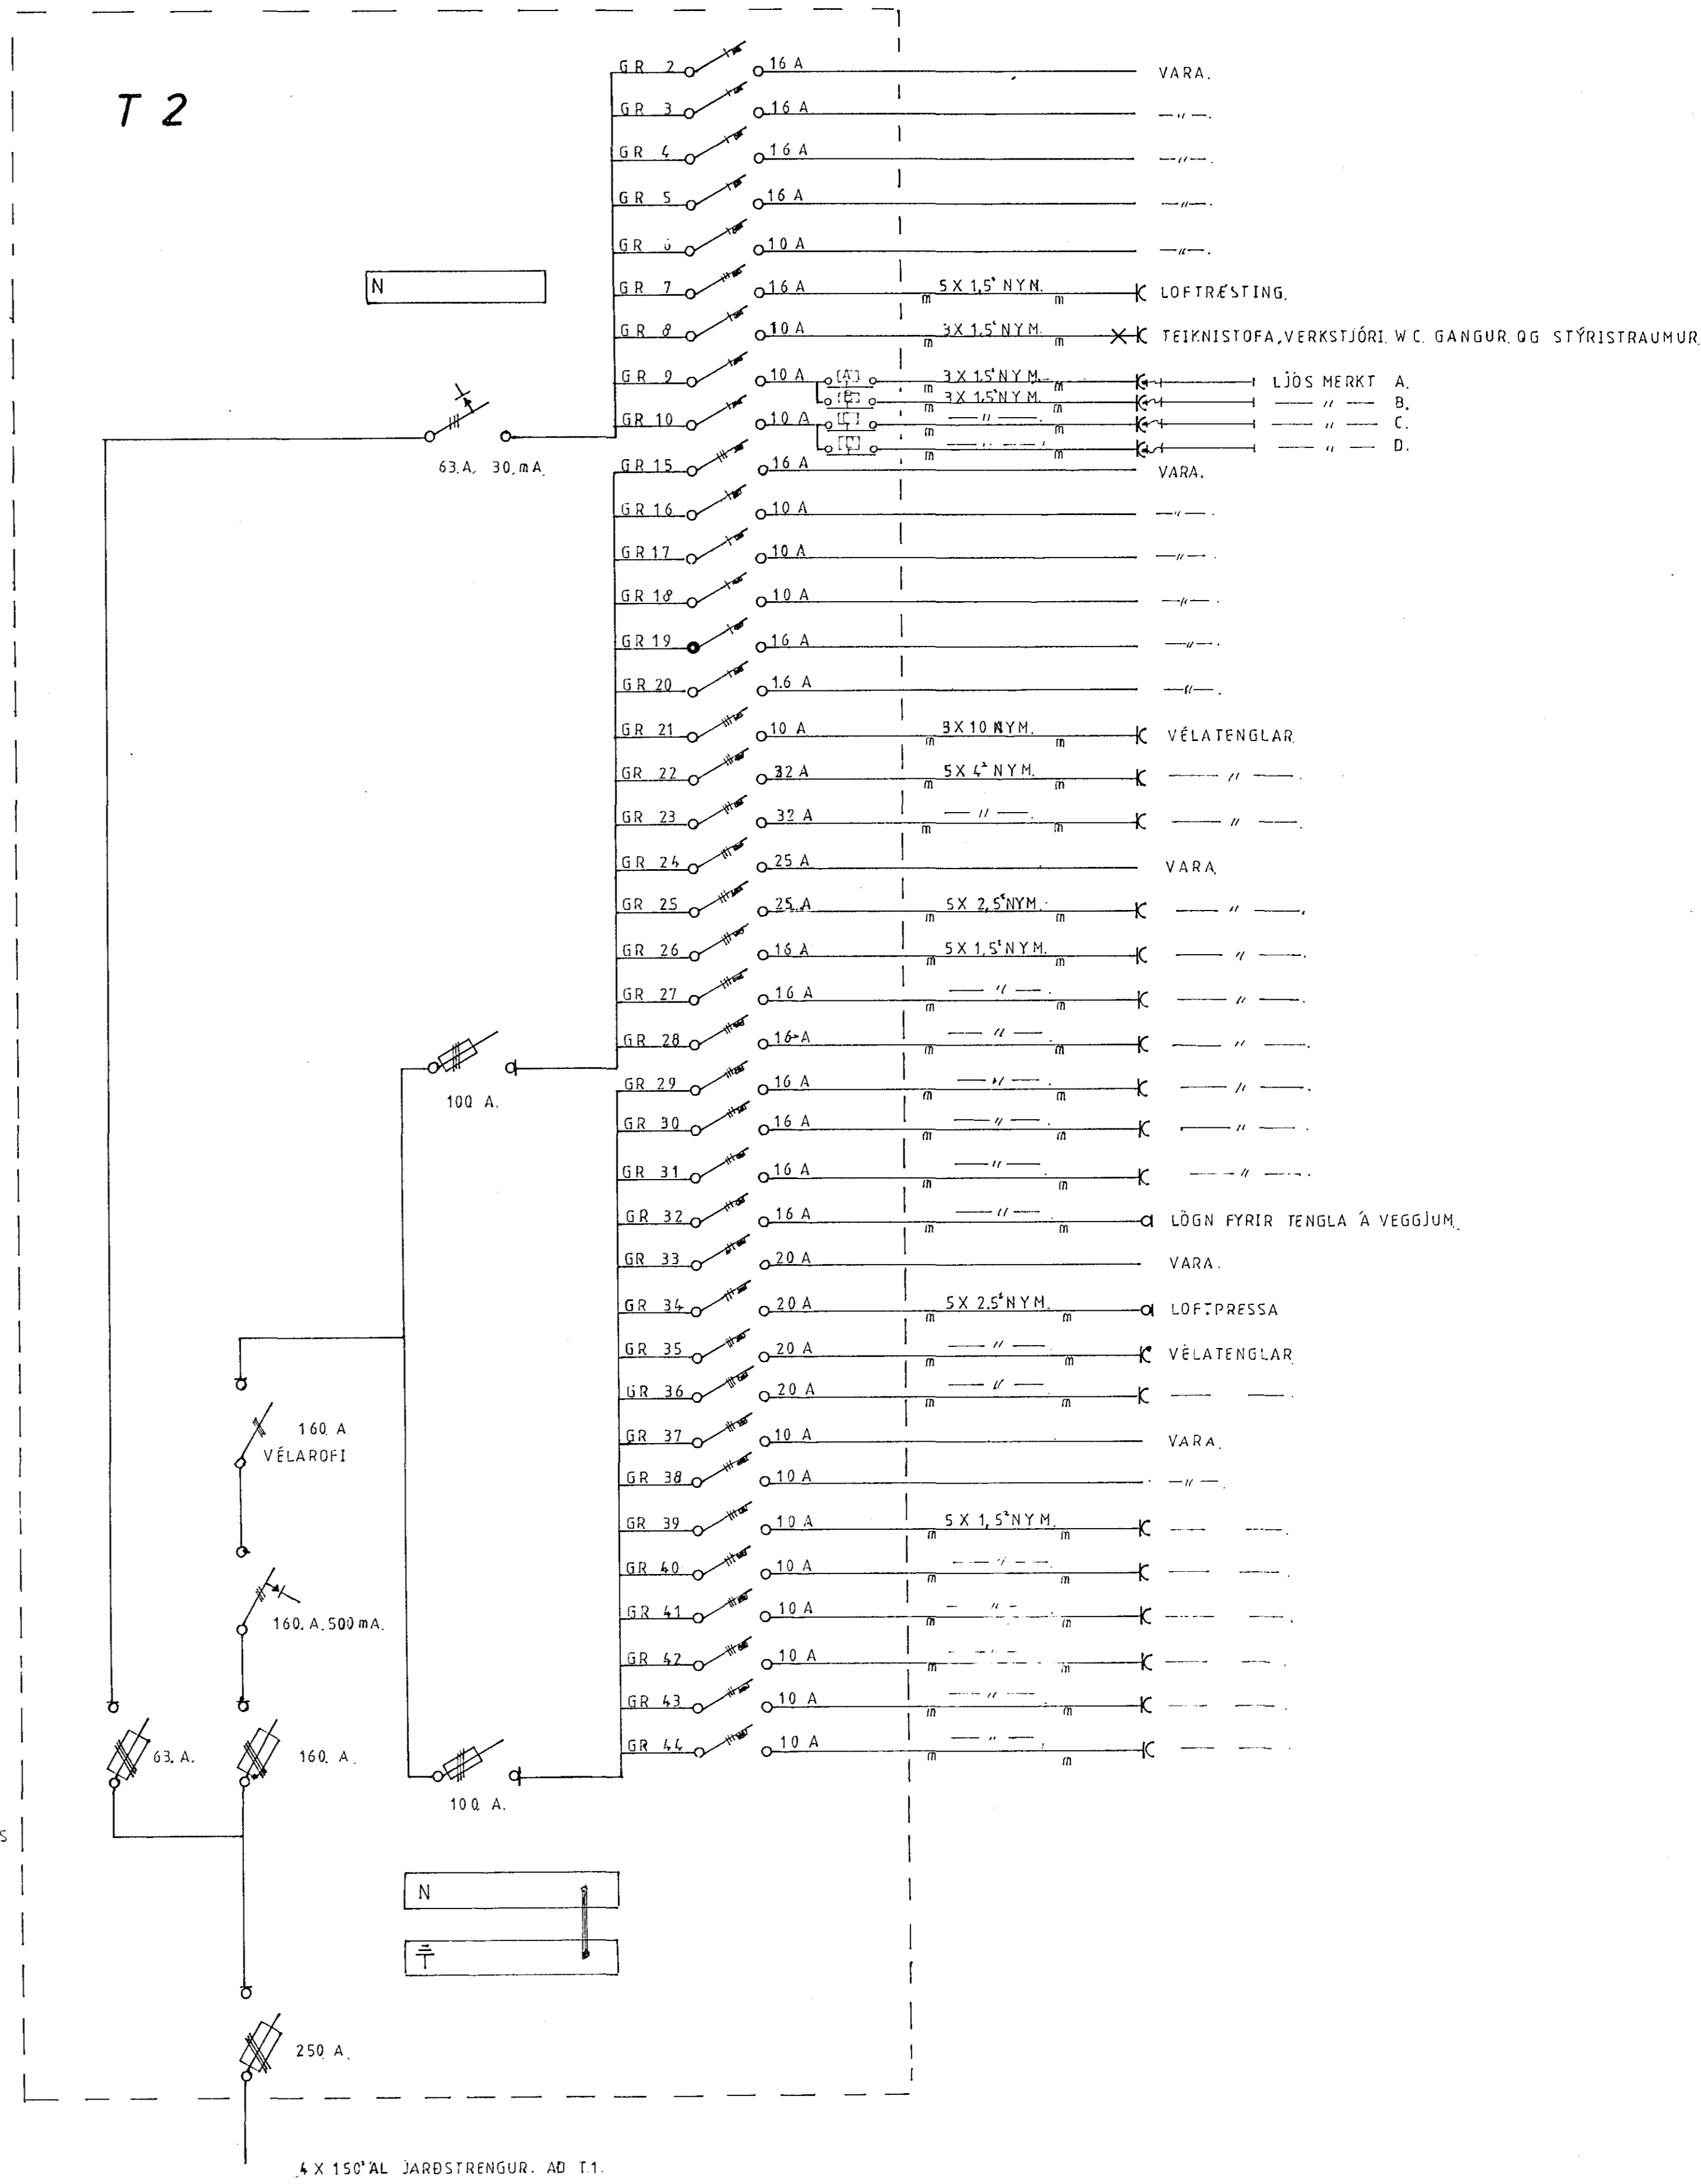

RAFNYTING ^{9/F}	
Mkv.	WÖRUMERKING
Hannad GS	RAFLÖGN.
Telknað GS	
Yfirfarid GS.	
Dags. 23.7.89	Nr. Blað. Af