


Samþykkt 13.11.1991
 VEGNA FULLNADAREFÁGANGS
Jens Burmann
 f.h. Rafveitu Hafnarjardar

Inntök samþykkt 12.11.1991
 f.h. RAFVEITU HAFNARJARDAR
Albert Jónsson

HÚSVEITA TENGIST Á FASA T.

- ALLAR PIPUR ERU 16mm OG VIR 1,5²
- ÖLL MAL ERU 1 cm FRA FULLFRAGENGNU GOLFI IMIDJA DOS
- HÆÐ ROFA 105 cm
- HÆÐ TENGL 15 cm
- HÆÐ TENGLA I BILSKUR, ÞVOTTAHUSI OG ELDHUSI 110cm
- HÆÐ SIMA OG LOFTNETSTENGL 15 cm
- HÆÐ VEGGLJOSA 160 cm
- HÆÐ DYRASIMATÆKJA INNI OG UTI 135 cm
- HÆÐ TENGL VID ROFA SE I SÖMU HÆÐ OG ROFINN
- NEMA ANNARS SE GETID

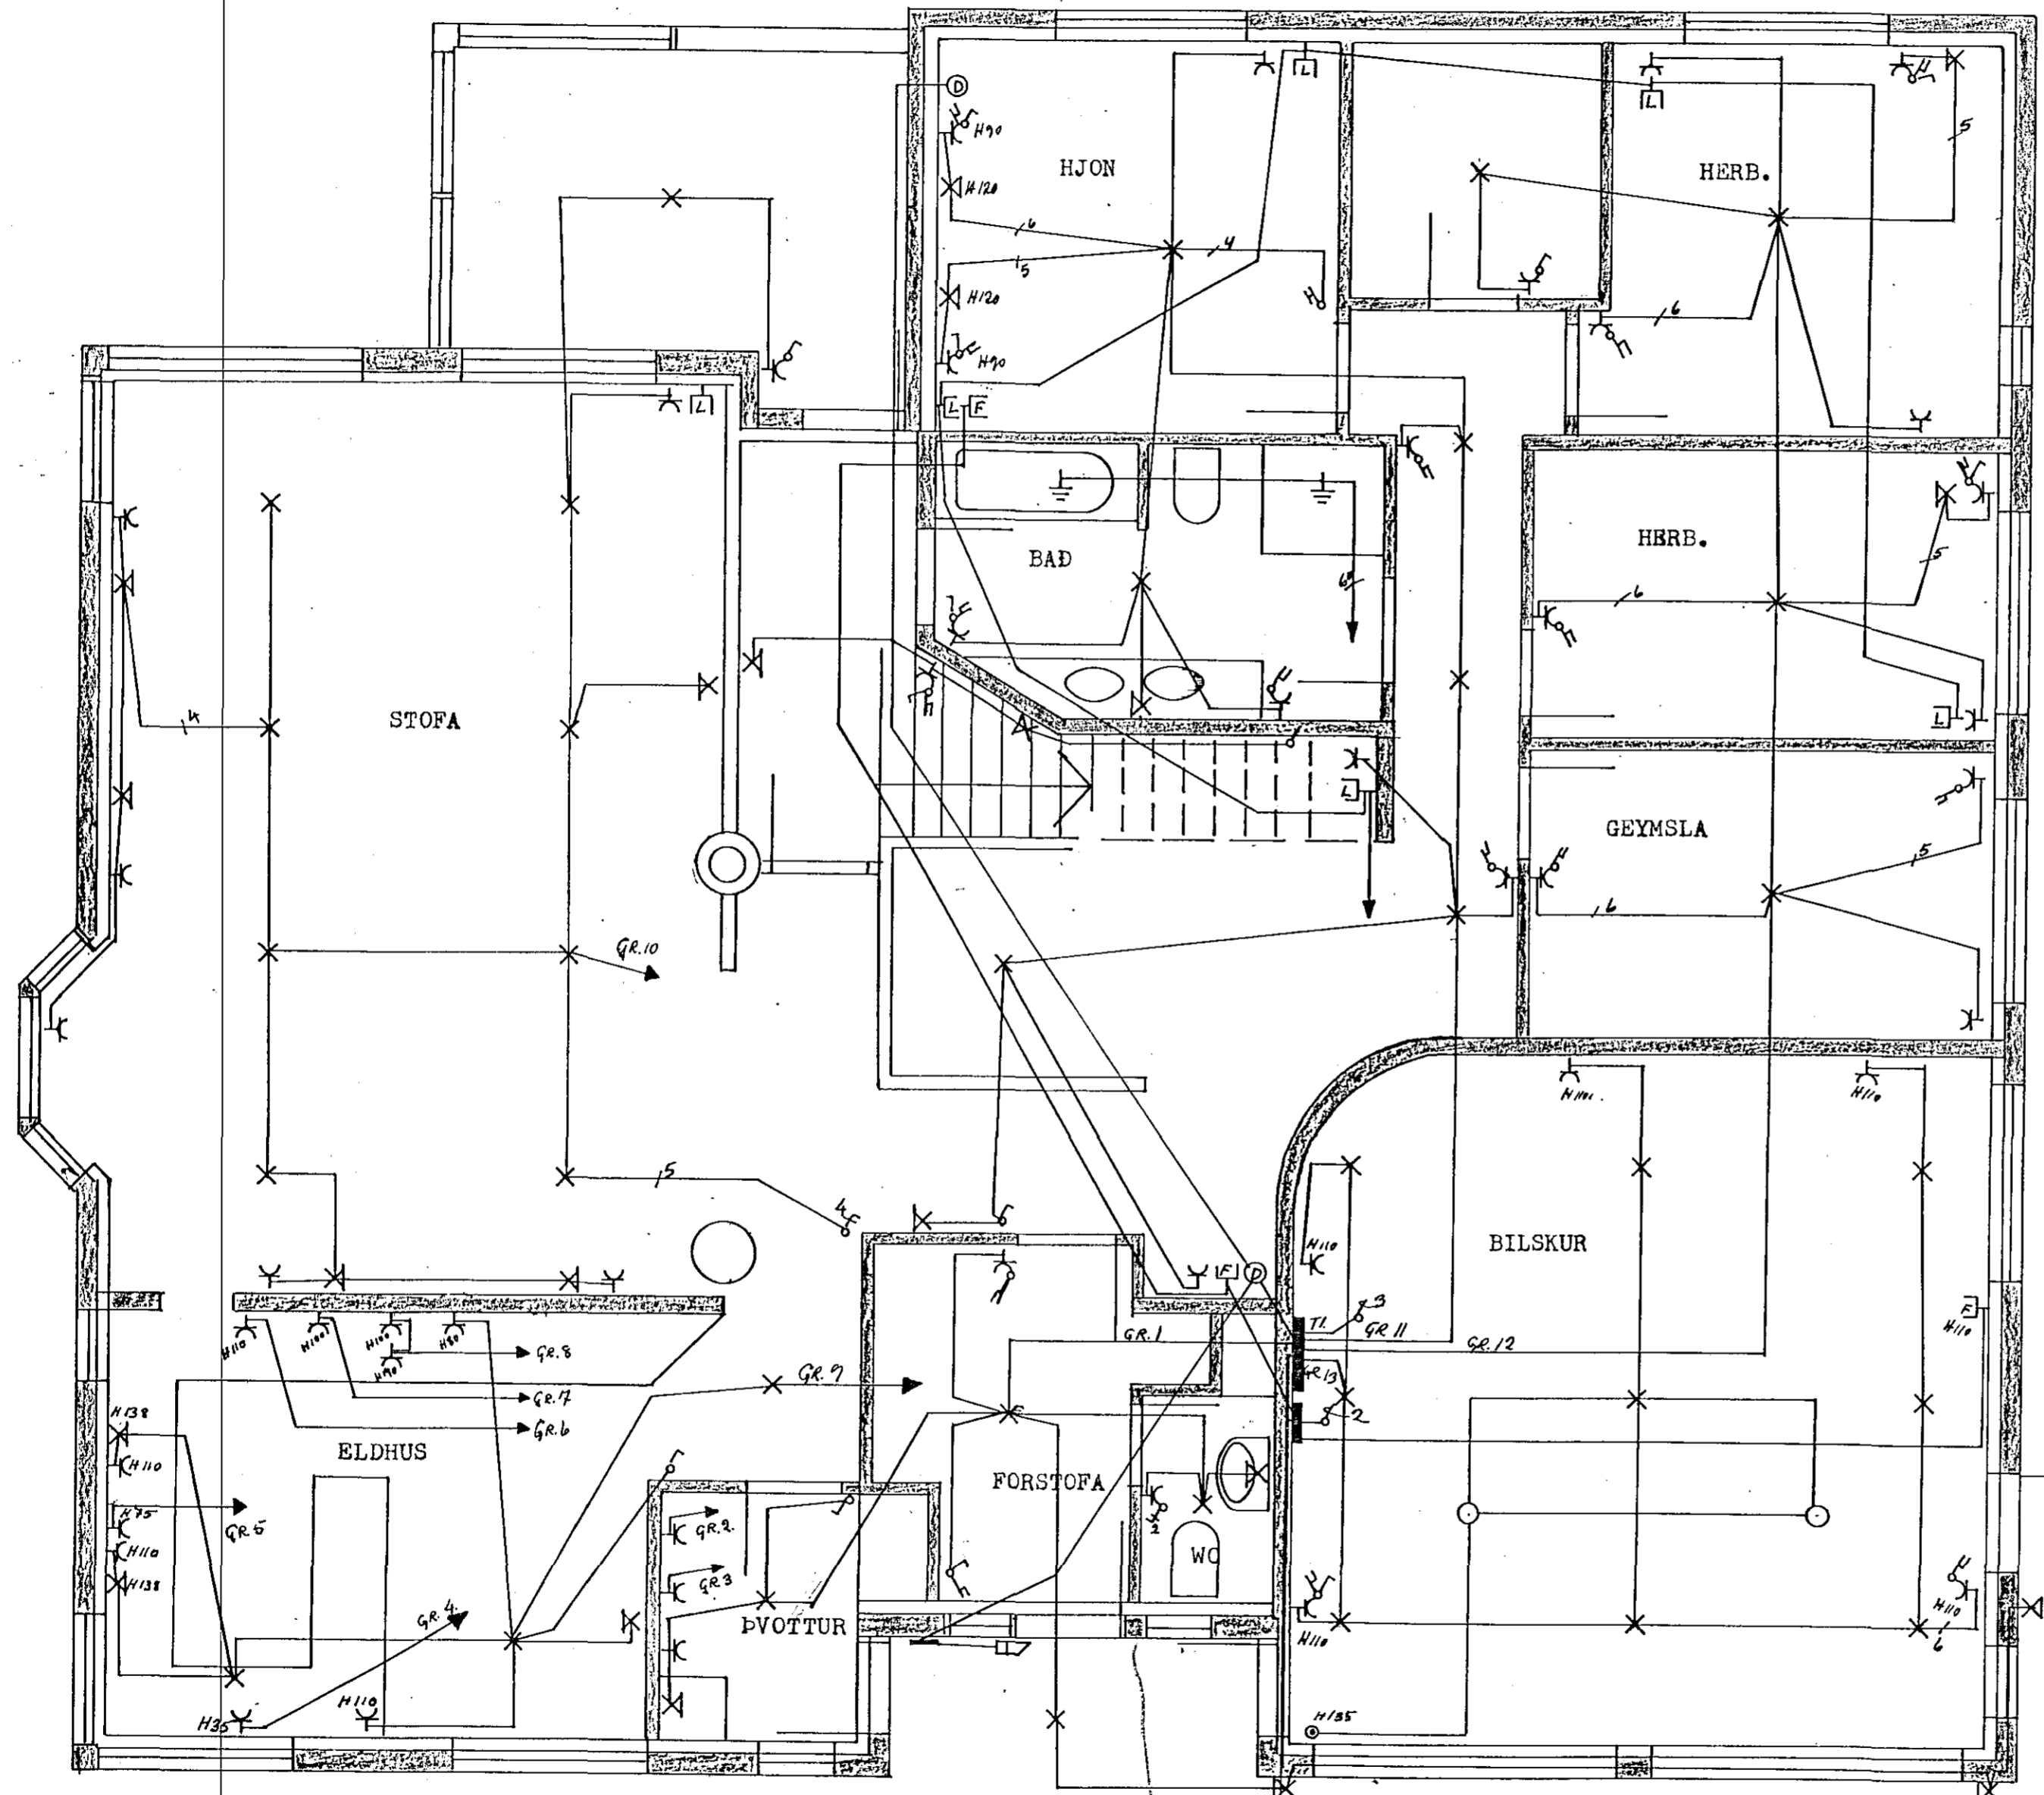

Inntaksrör 3x50mm skulu ná út fyrir lóðamörk

TEKNING NR. 2899

SIGURÐUR SIGURJÓSSON	SIMI 641756
BIRKIBERG 18	Bl. 1 af 3
RAFLAGNIR 1hæð	<i>Sigurður Sigurjónsson</i> júli 91.