


14. Öll tákni eru samkvæmt stöðlu.
13. Öll tákni eru táknað og ber að samræma lagningu og eftir stöðlu.
12. Jarðbúnaðar tákni skal púkerfð fyrir heitna- og kaldavarnarlög. Skila skal málningu af jarðbúnaðar tákni og skal hún upplýsingar gefa um jarðbúnaðar tákni. Að öðrum kosti skal grafa niður jarðbúnaðar tákni.
11. Málstráur rofa og tengla skal vera minnst 10 A.
10. Málstráur lagna, lampa og rafhnáðar skal jarðbúnaðar vandlega.
9. Til snerlispennuvarnar skal nota millun og lokastráur rofa-vörn.
8. Greinar eru ekki sýndar í öllum tilvikum að tölu, en eru þá merktar viðkomandi tölu. Dæmi: gr. 20-11.1 er grein nr. 20 í tölu 11 sem er á 1. hæð.
7. Öll mál eru frá fulltrængingu gölfi og í miðja dás eða úr miðri dás í miðja dás eða í fulltrængingu vegg.
6. Hæðir á innanhússama (K) frá fulltrængingu gölfi 130 cm.
5. Hæðir á sama- (P) sjónvarps- (L) tenglum frá fulltrængingu gölfi ... cm.
4. Hæðir á neyðarlömpum (NL) frá fulltrængingu gölfi skal vera ... cm.
3. Hæðir tengla frá fulltrængingu gölfi 120 cm.
2. Hæðir rofa frá fulltrængingu gölfi 120 cm. og tækjum í 20 mm á- eða ríðfritum járnpípum. Lagðar í rennum og frá rennum að rofum, tenglum VDE eða samsvorandi stöðlu. Lagning þessara skulu VDE eða samsvorandi stöðlu. Lagning þessara skulu VDE eða samsvorandi stöðlu.

ALMENNAR SKRÁNINGAR

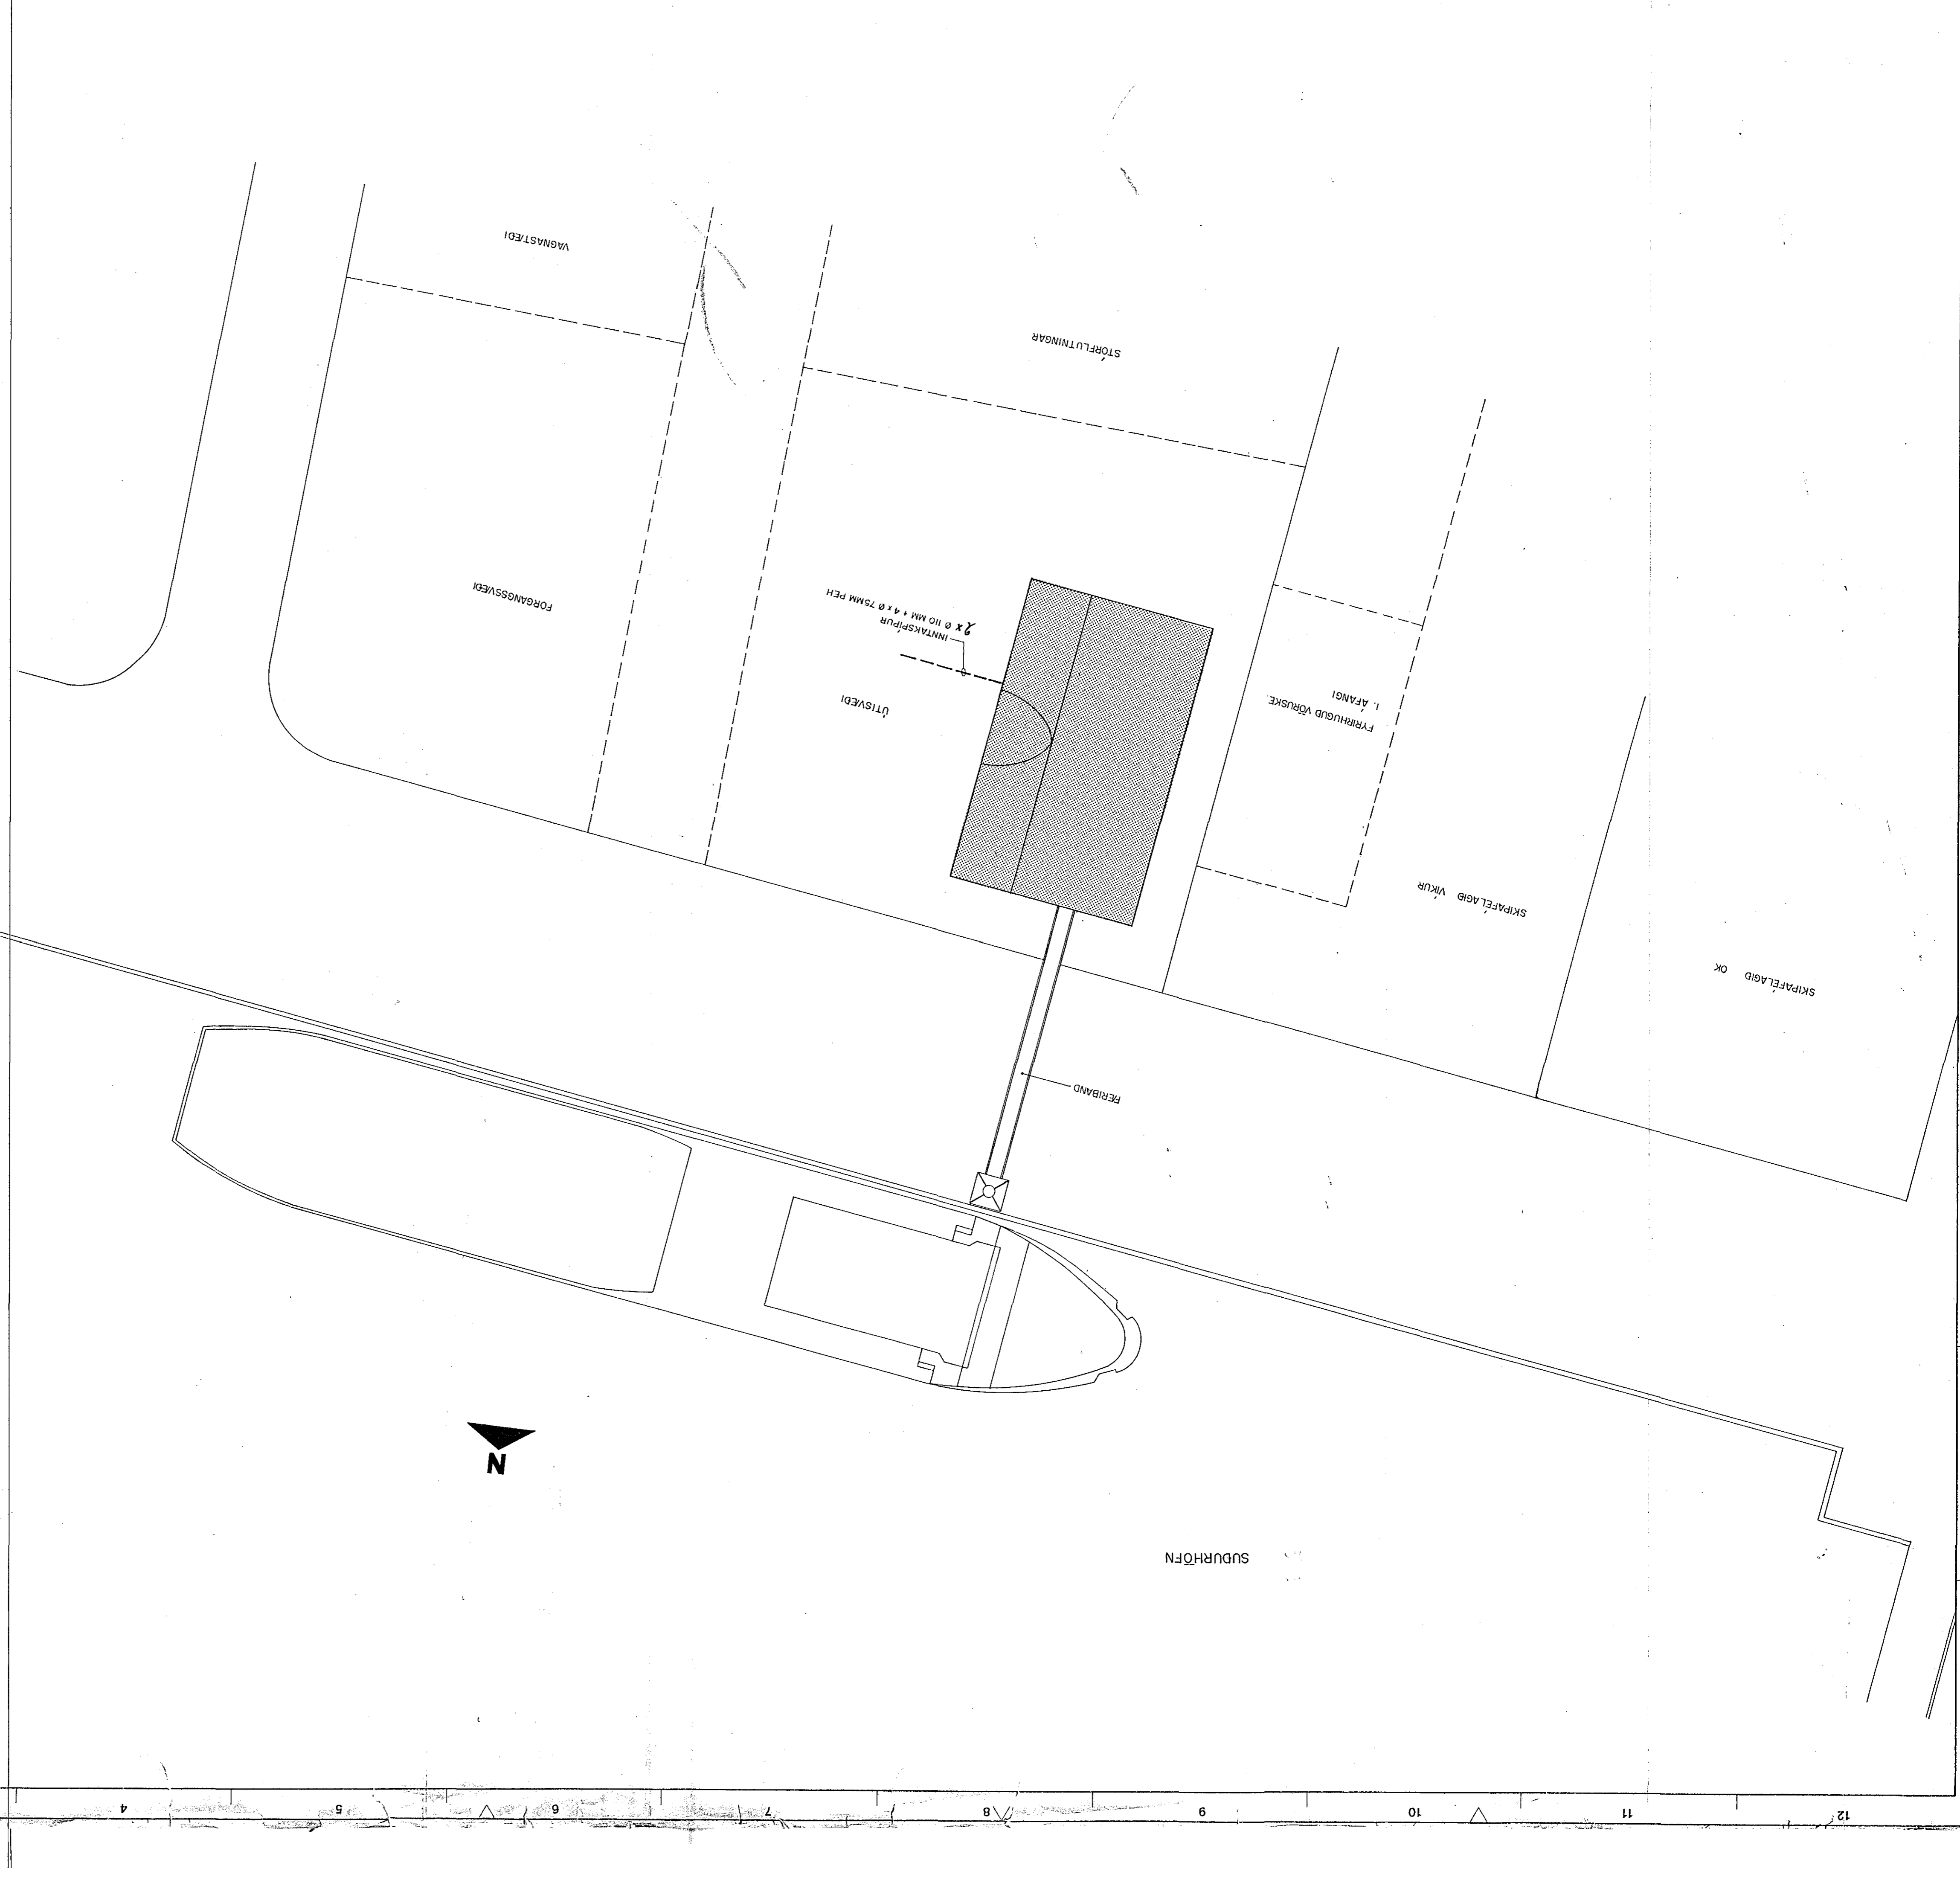

Samþykkt 14.10.18
 Sýningu
 ÍS. RÁÐVEITU HAVERFJÓRÐS
 Hl. RÁÐVEITU HAVERFJÓRÐS
 Inntek samþykkt 14.10.18