



ÚTLIT - AUSTUR M 1:100

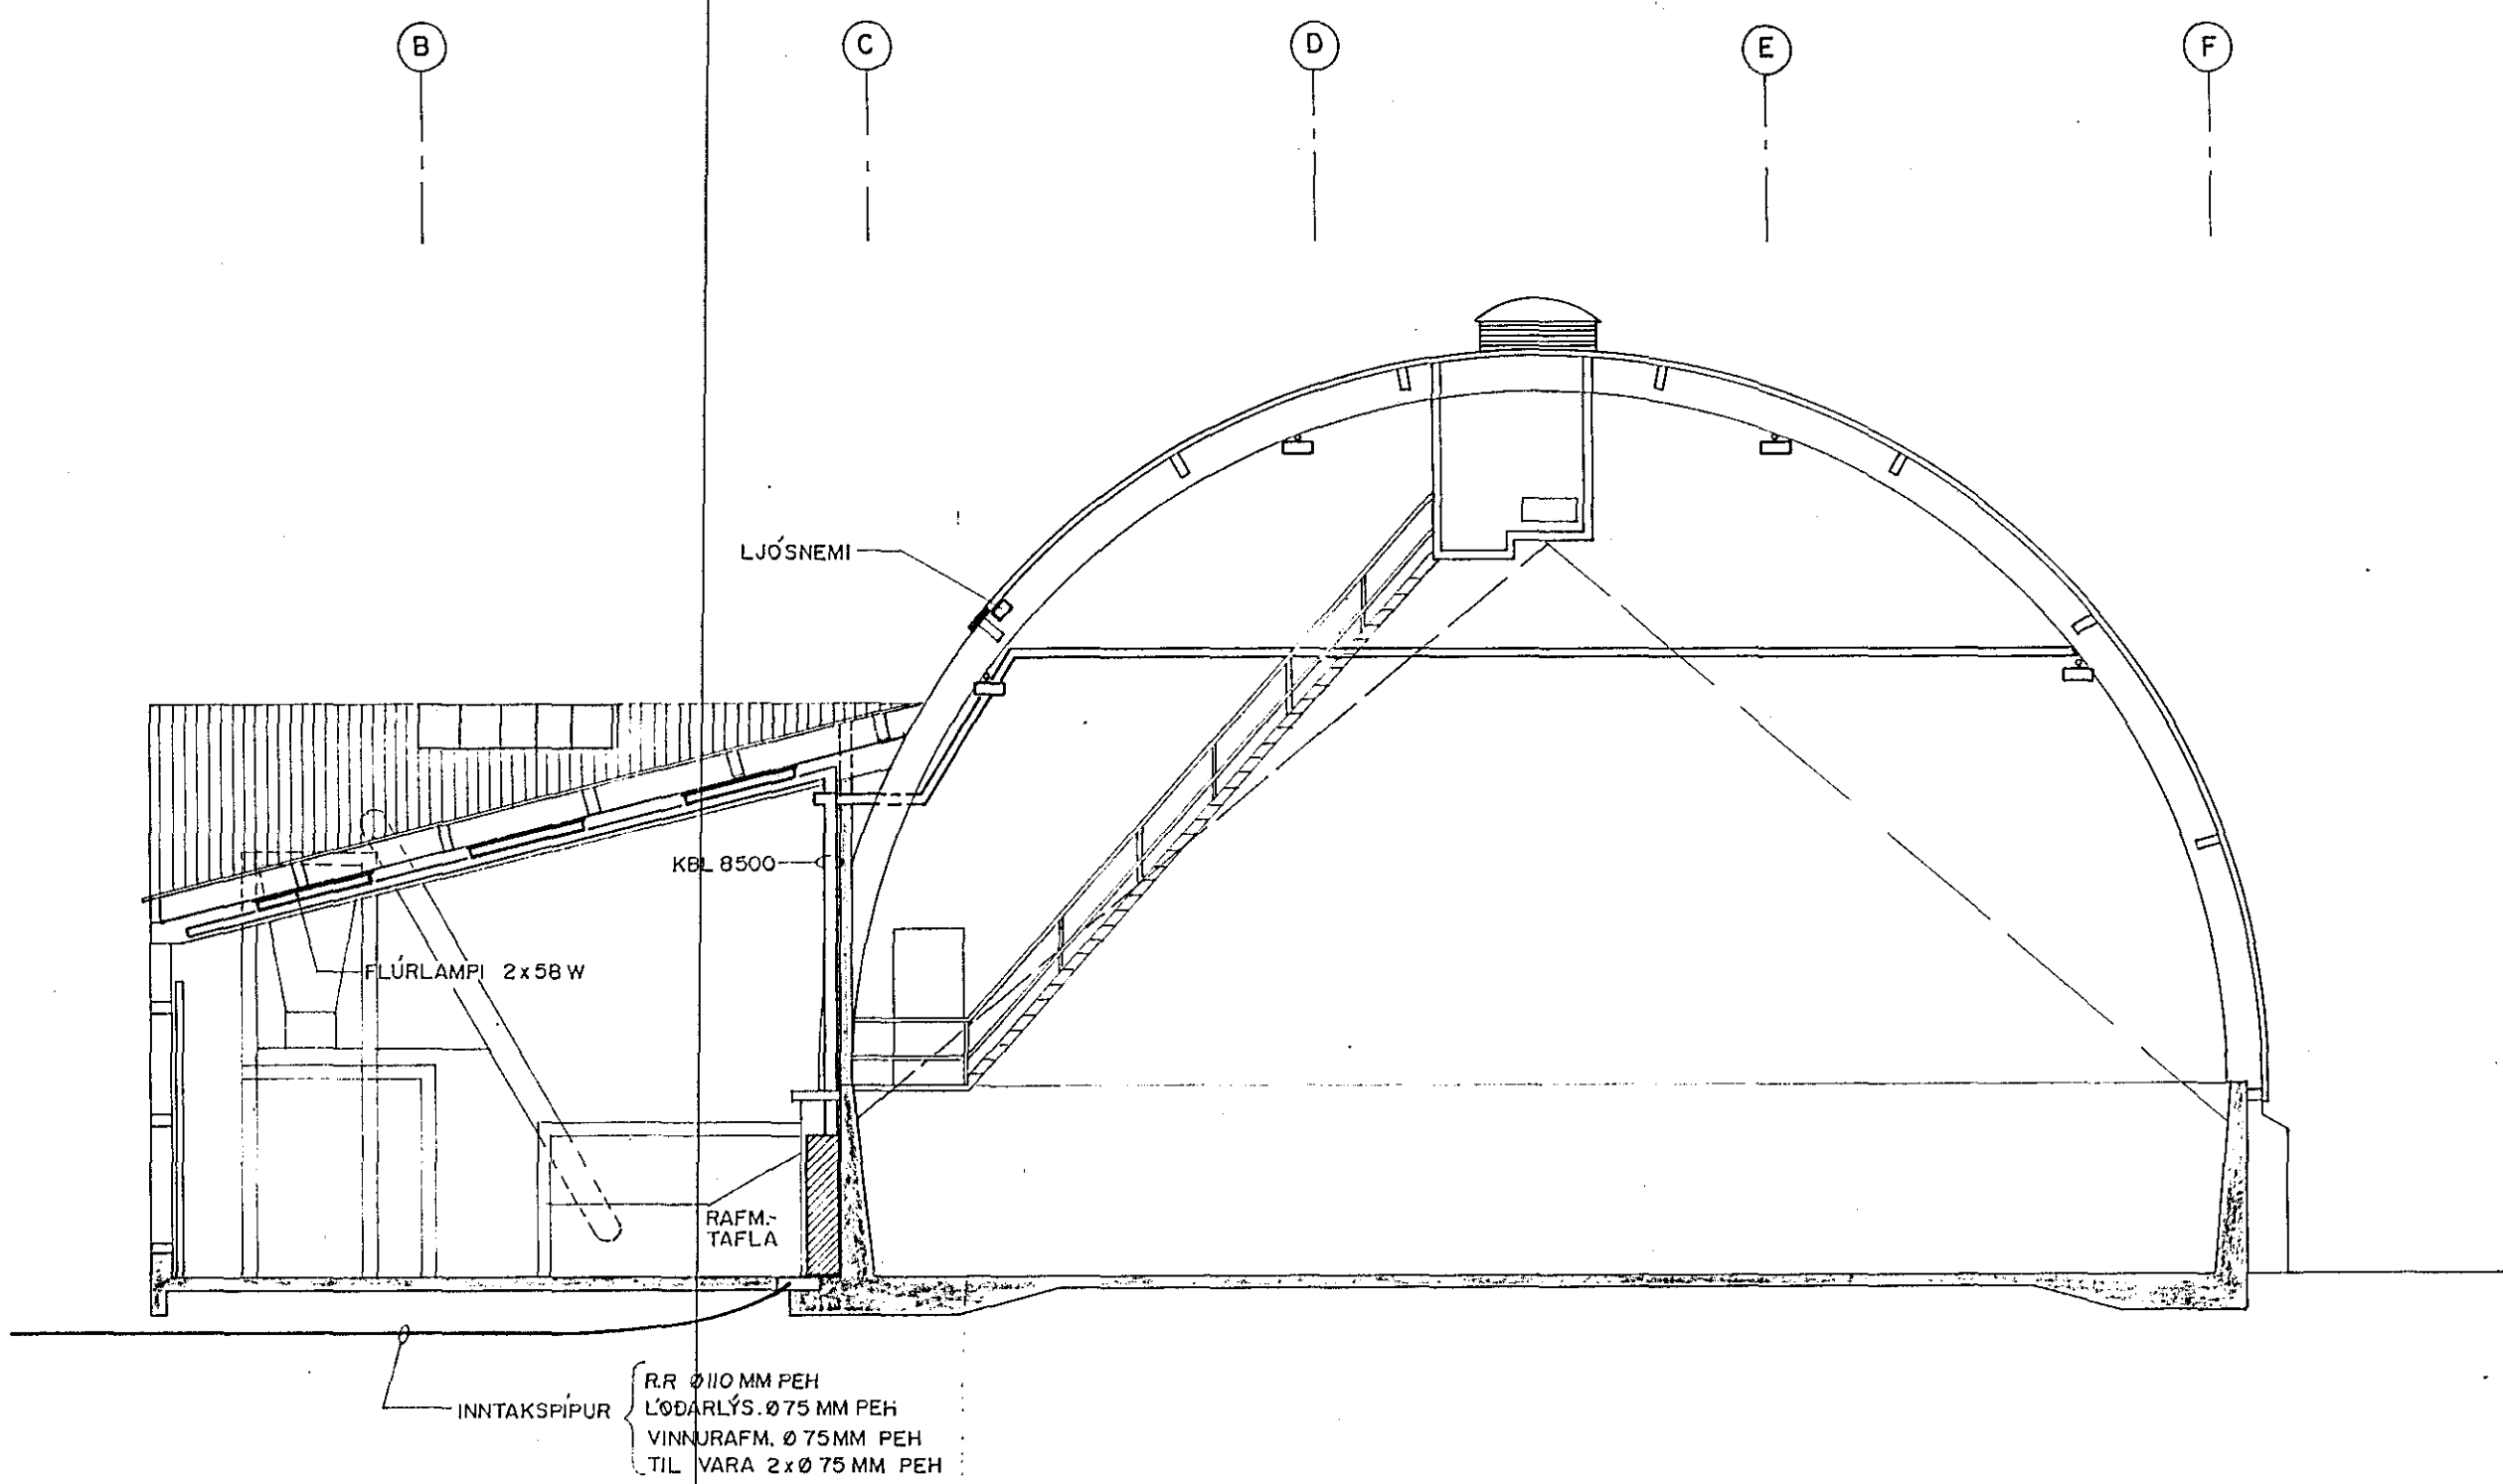

A  
2 3  
SNÍÐ  
M 1:100

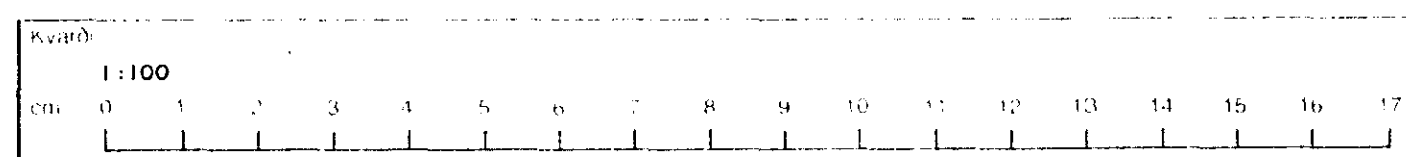


