



AFSTÓÐUMYND 1:500

SNÍÐMYND HÚS NO 1.
MÁL 1:100

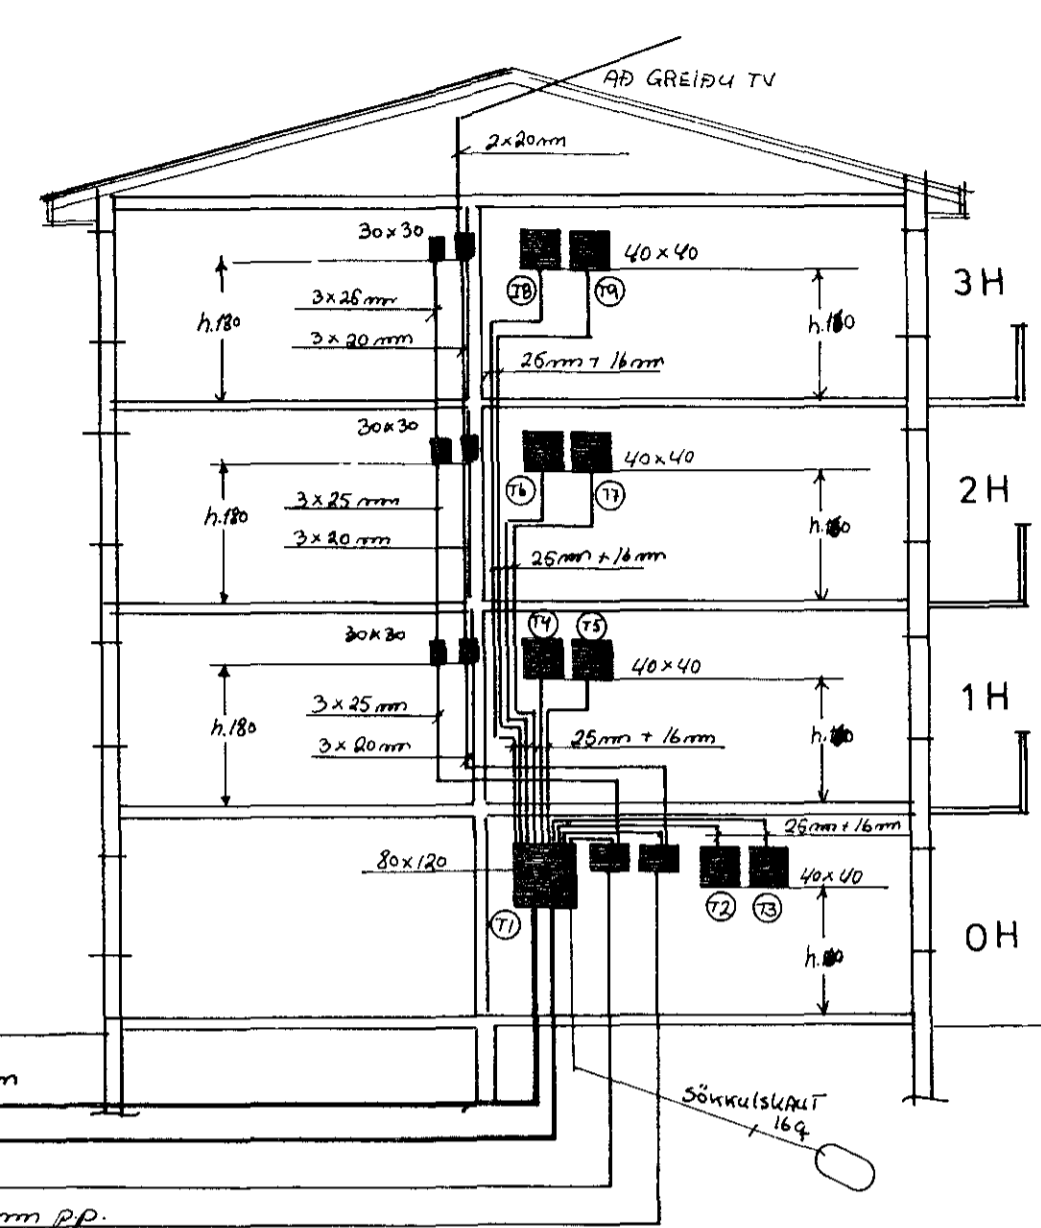

HEIMT. RH. 63 mm P.P.
 GARDIÖS 32mm P.P.
 Sími, 50 mm P.P.
 LOFTNET, 32mm P.P.

SNÍÐMYND HÚS NO.3
MÁL 1:100

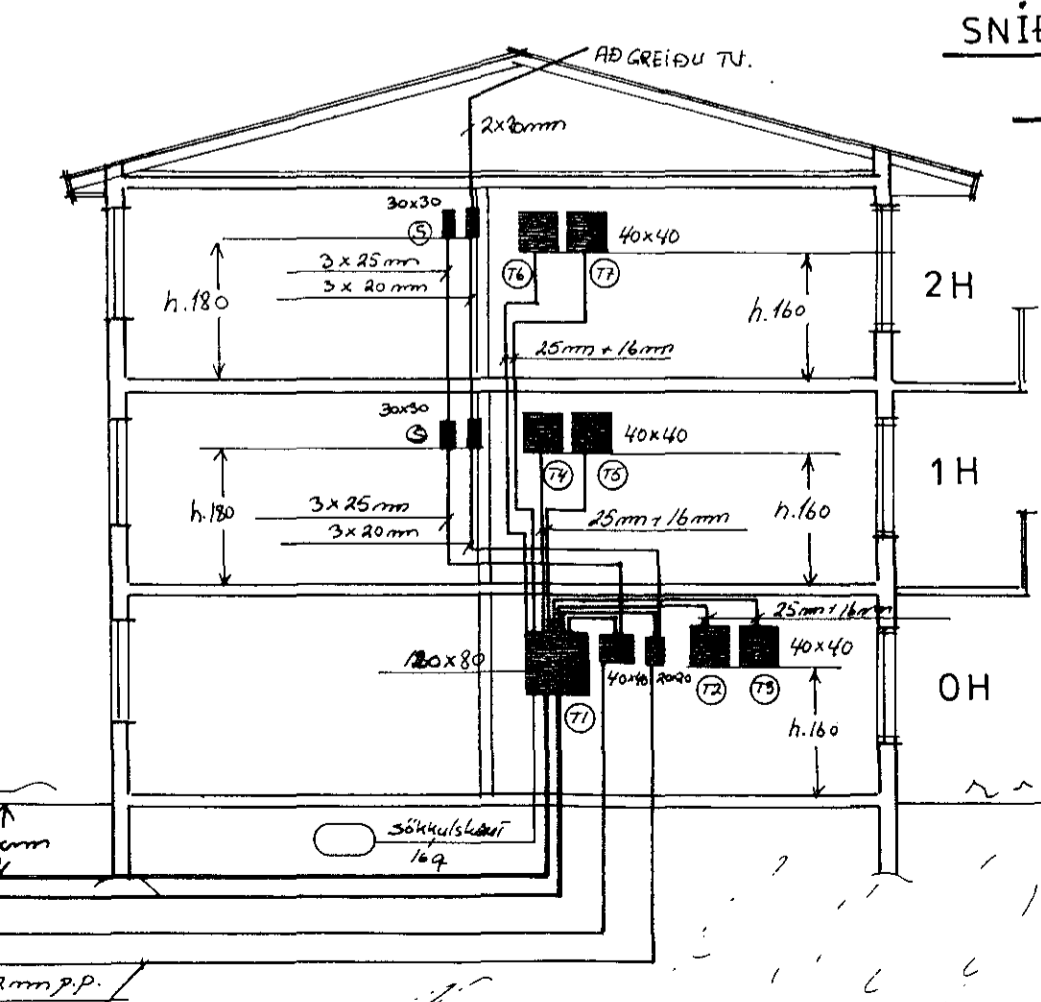

HEIMT. RH. 63 mm P.P.
 GARDIÖS 32mm P.P.
 Sími 50mm P.P.
 LOFTNET 32mm P.P.

SKYRINGAR

Lagnir séu 16mm plastpíplagnir ídregnar 3x1,5g vír. Hæðarmál eru 1 cm frá fullfrágengnu gólfi að miðri dós. Hæð rofa 110 cm. tengla 20 cm. Hæð tengla í eldhúsum, böðum, þvottahúsum og bílag. 110 cm. S=sími, hæð tengla 20 cm. H=hátalari, D=dyrasími, hæð tækja 140 cm. nema annars sé getið. Málstraumur rafbúnaðar sé í samræmi við stærð yfirstraumsvarnar. Lagnir séu samkv. reglum Rafmagns- eftirlits ríkisins.

EYRARHOLT	Hafnarfirdi		mál 1:50
RAFLÖGN.			blað 4 af 5
			dags líni '90
			teiknno 1008
HELGI KR. EIRIKSSON RAFLAGNAHÖNNUN.			