


Inntök sambýkkt 7.110.1966
Eh. RAÞVEITU HAFNARFJARDAR
Verkstjórn
Dalverð Kjartansson

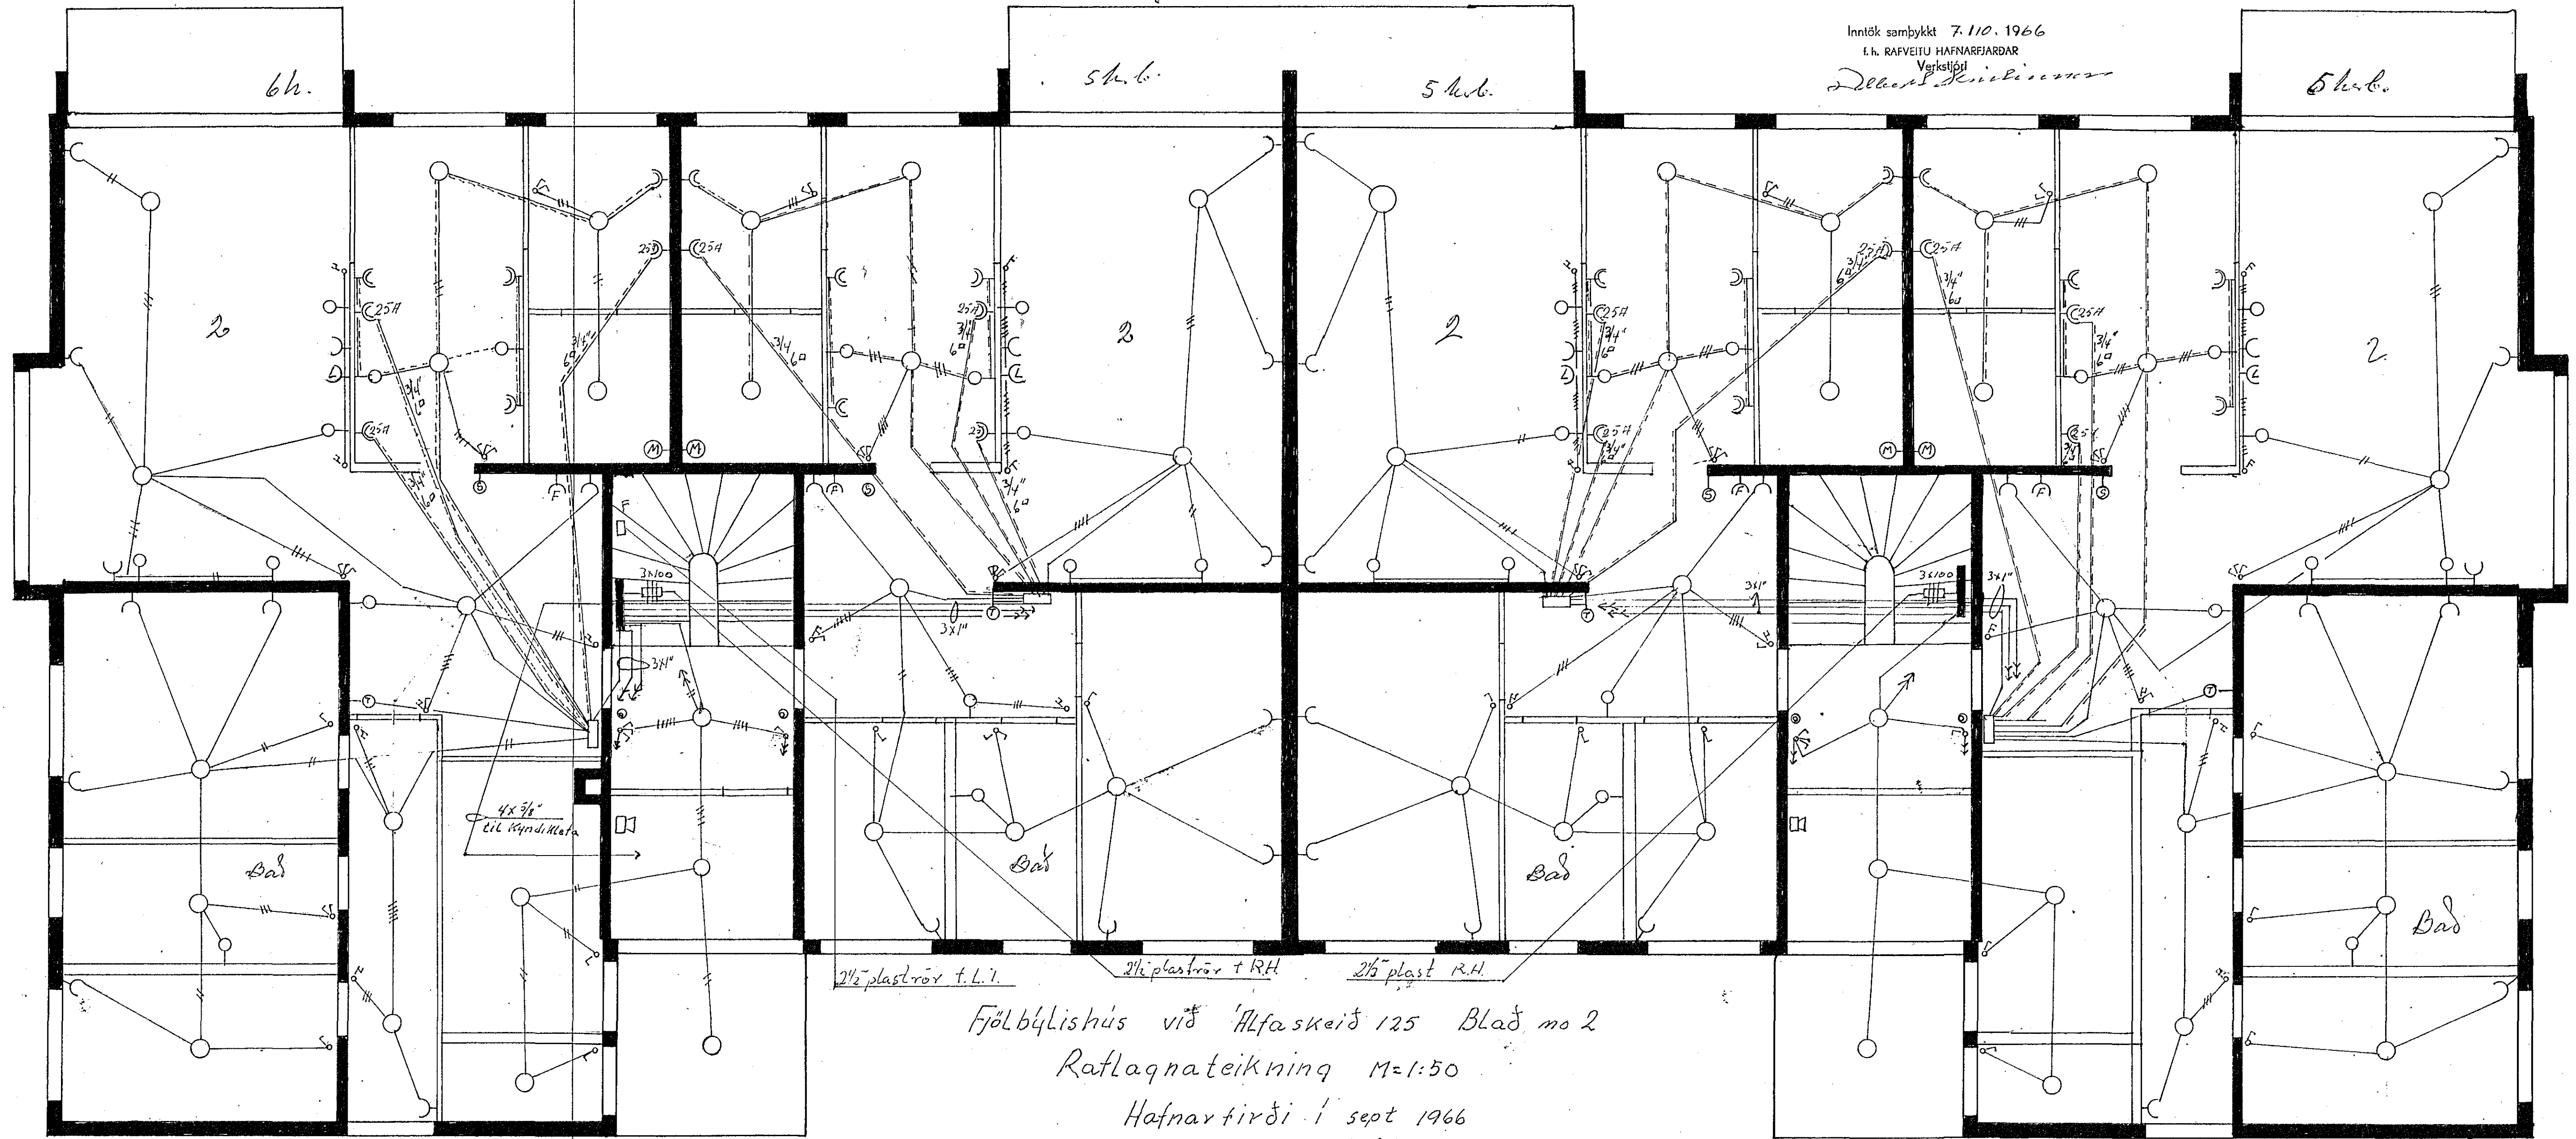

2 1/2\"/>

Fjölbýlishús við 'Alfaskeið' 125 Blað no 2
Rafplagnateikning M=1:50
Hafnarfirði í sept 1966
H Jónsson