


Eftirlitsmaður rafhlöna

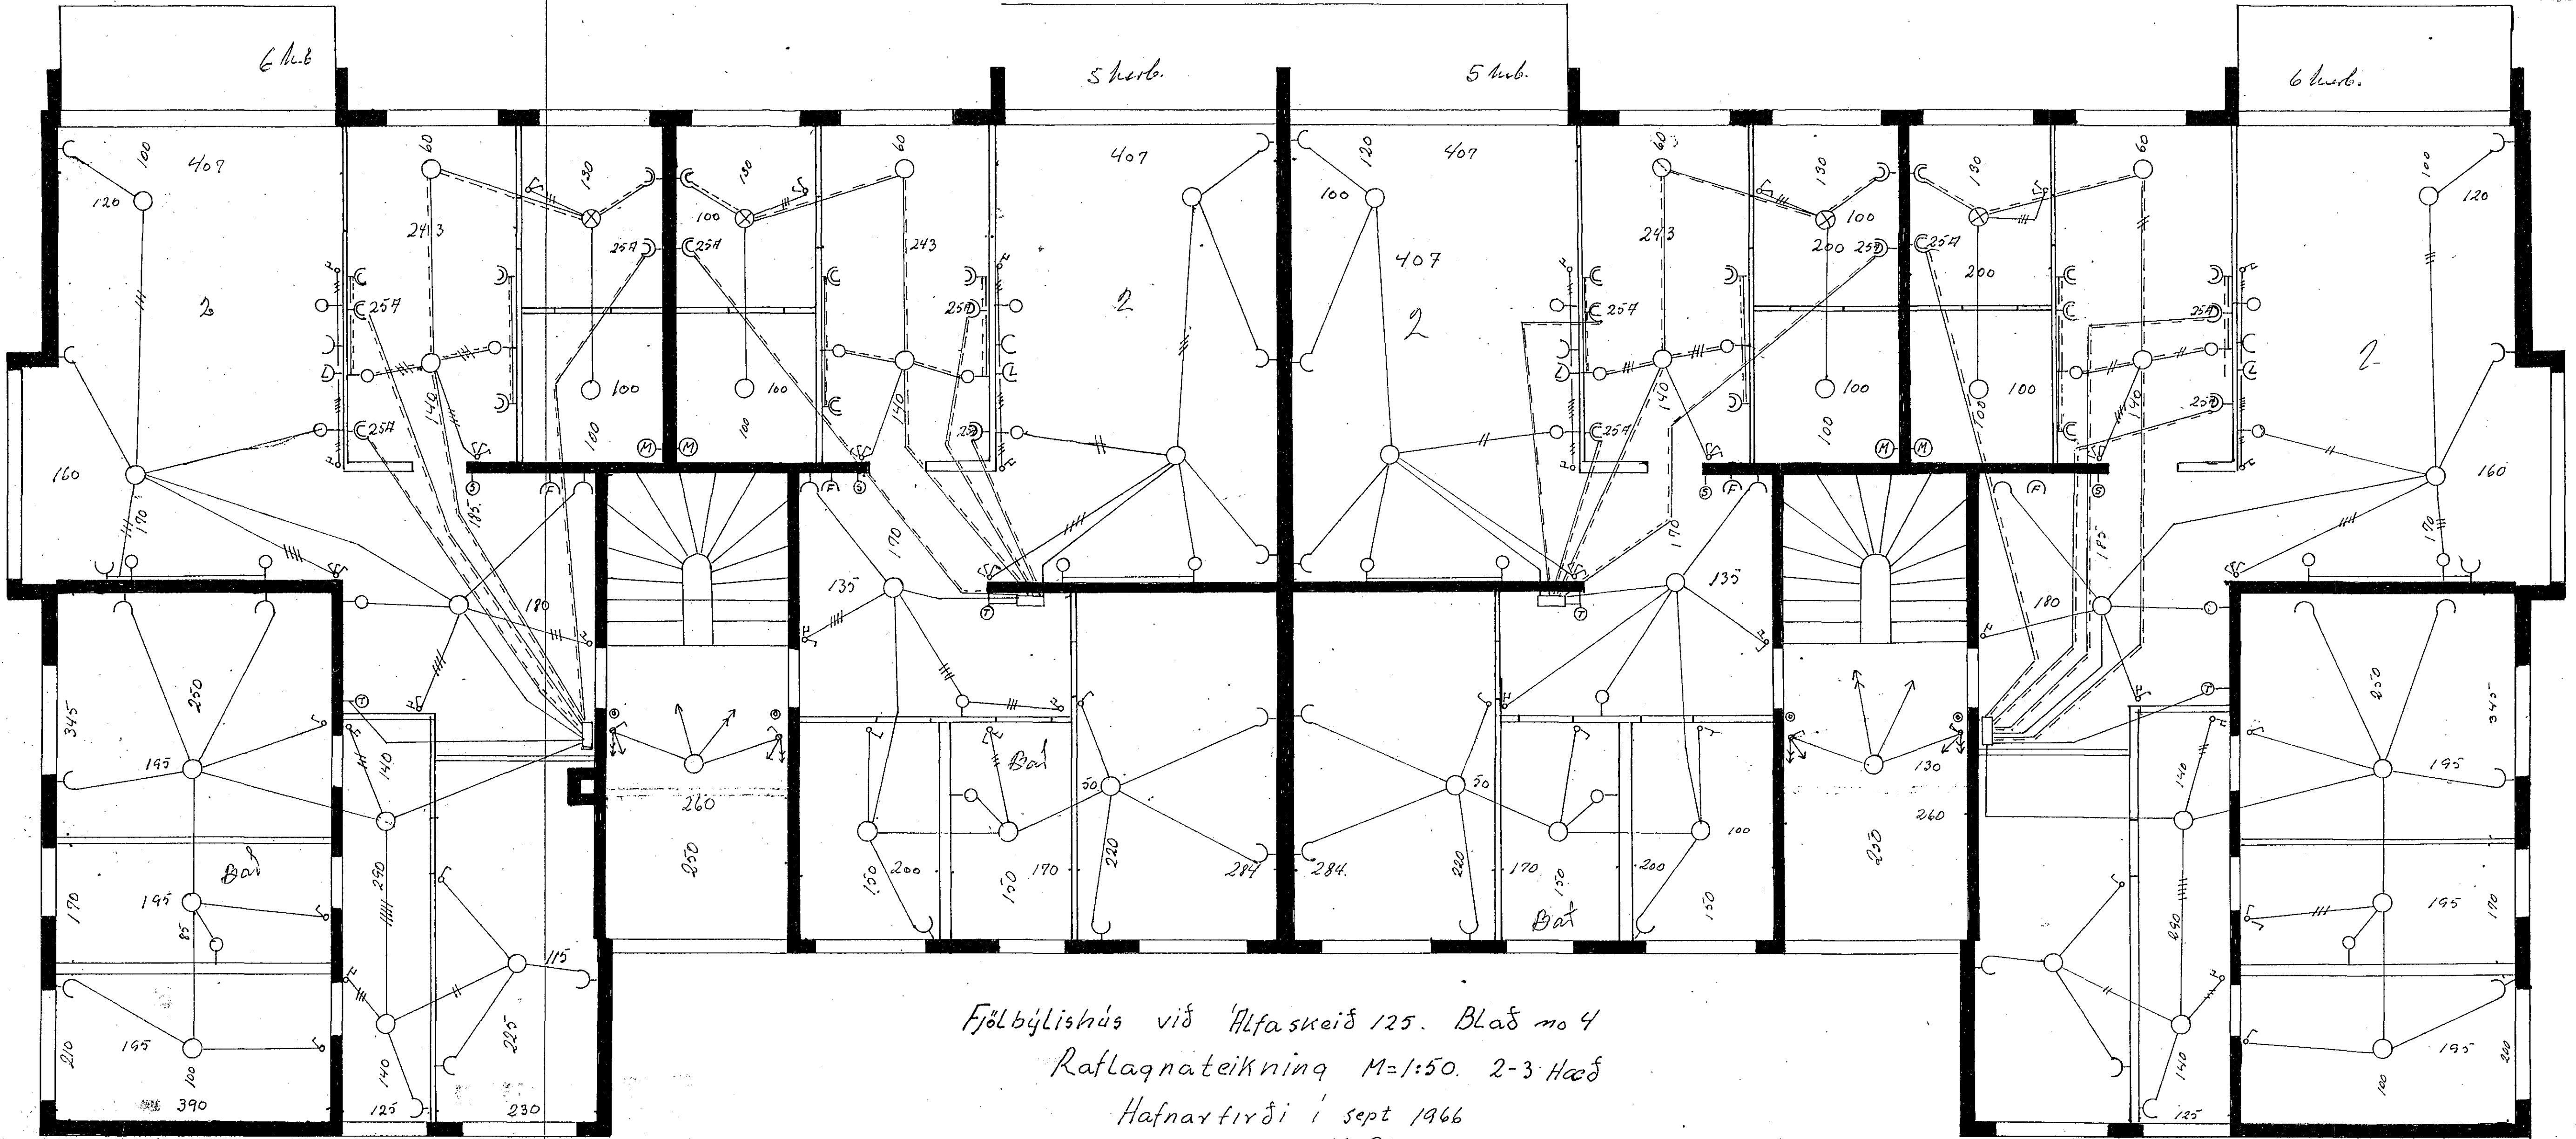

Fjölbygging við Alfarskeið 125. Blað no 4
Raflagnateikning M=1:50. 2-3 hæð
Hafnarfirði í sept 1966
H. Jónsson