


UPPLÝSINGAR UM KAPLA OG VÍRA  
SJA KAPALLISTA

- FRYSTIPRESSA
- LJÓÐ Í VINNUSAL
- LJÓÐ Í FRYSTIKLEFA
- LJÓÐ Í GANGI OG KAFFISTOFU
- LJÓÐ BÚNHOG OG WC
- TENGILL KAFFIST.

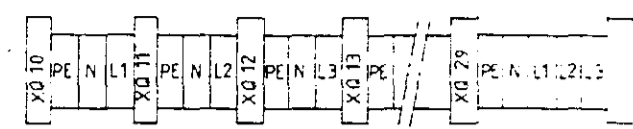

DEMIGERÐ UPPRÖÐUN OG MERKING  
Á RÆÐKLEMMUM

SKÝRINGAR

RÆDKLEMMUR SÉU FYRIR VÍR 1,5-16<sup>2</sup>  
VIRING Í TOFLU SÉ SAMKVEMT FLOKKI  
1 Í TOFLU 302-2 Í REGLUGERÐ RER  
VÍR SÉ FJOLPÆTTUR  
QM MERKIR "MINIZED" VARROFI  
S MERKIR ÁLAGS VARROFI

- TENGILL NR. 9
- TENGILL NR. 6
- TENGILL NR. 2
- TENGILL NR. 13
- TENGILL NR. 8
- TENGILL NR. 10
- TENGILL NR. 1
- TENGILL NR. 4

I<sub>k</sub> ≥ 40 kA  
I<sub>th</sub> ≥ 355 A

Tákn	Fj.	Breyting	Dags/u. skr.

Dags:	MARS '00	Hann/teikn:	SR ER	Samþ.:	M.kv.:	RAFLAGNIR EINLÍNUMYND TA/1
Heiti:	GRANDATRÖÐ 4 FISKVERKUNARHUS 1. HLUTI				Kemur í stað:	Vikur fyrir:
Tilvisun:		Útreikn.:		Nr.:	3.07	