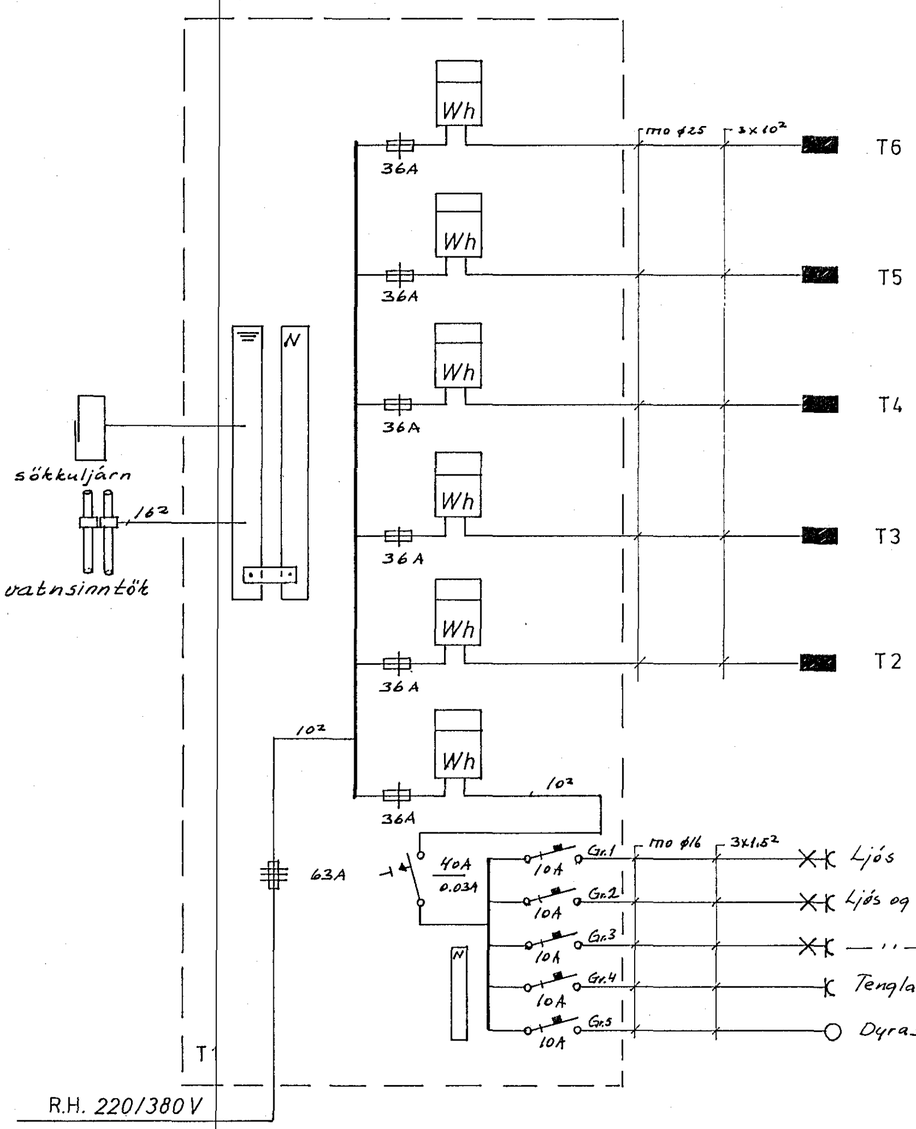


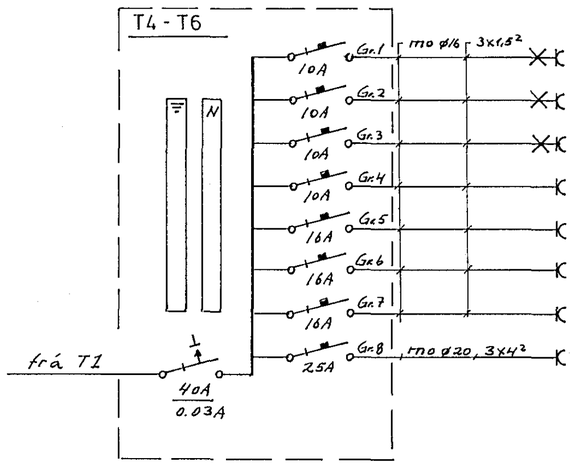


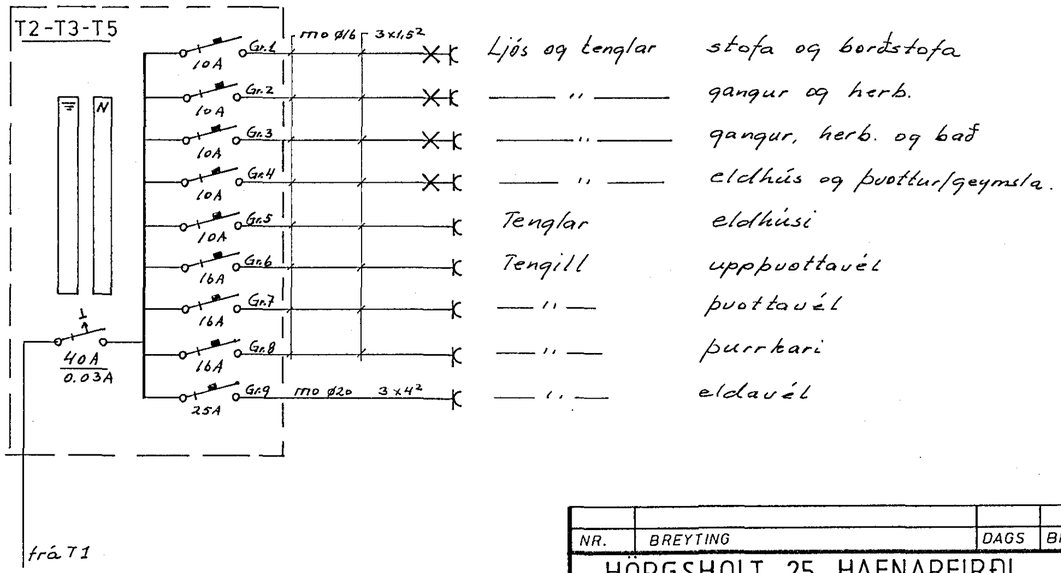


| NR. | BREYTING | DAGS | BR. |
|---|---|---|---|
| | | | |

# HÖRGSHOLT 25 HAFNARFIRÐI

EINLÍNUMYNDIR

| | |
|---|---|
| HANNAÐ | 7.9.H/ |
| TEIKNAÐ | 7.9.H |
| DAGS | jan 91 |
| BLAÐ | 4 AF 5 |
| KVARÐI | |
| VERK NR. | 91,254 |

JJ RAFTEIKNINGAR DALSHRAUNI 13 HAFNARFIRÐI S. 651046