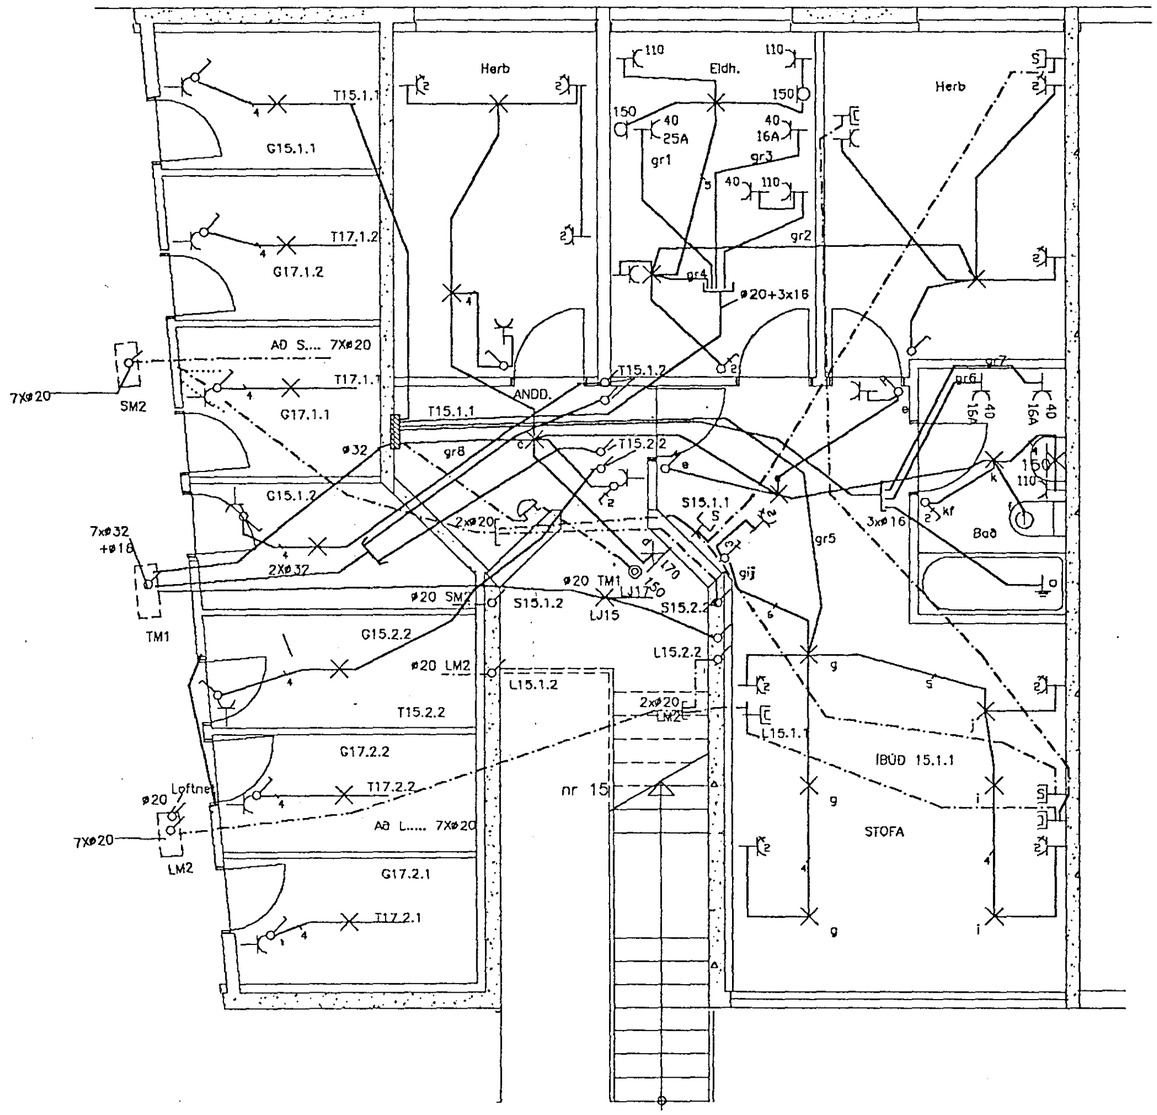

(1) Pípa að loftræstistokk
Það á að vera möguleiki að tengja viftu
sem kemur neðan í loftræstistokk

Kvarði/Athugasemdir	Breytingar	Hannað	Yfirfarið	Dags	Samþykkt			Blað nr.
1=50		SJJ		16-11-90		Sigurður Jón Jónsson Veghus 3 112 Grafarvogi sími 676282		9
						Verknúmer KL-10	Verkheiti KLUKKUBERG 15 1 HÆÐ HAFNARFIRÐI	
						Teikninúmer 1-109	Verkhluti LÁGSPENNA OG SMÁSPENNA	