
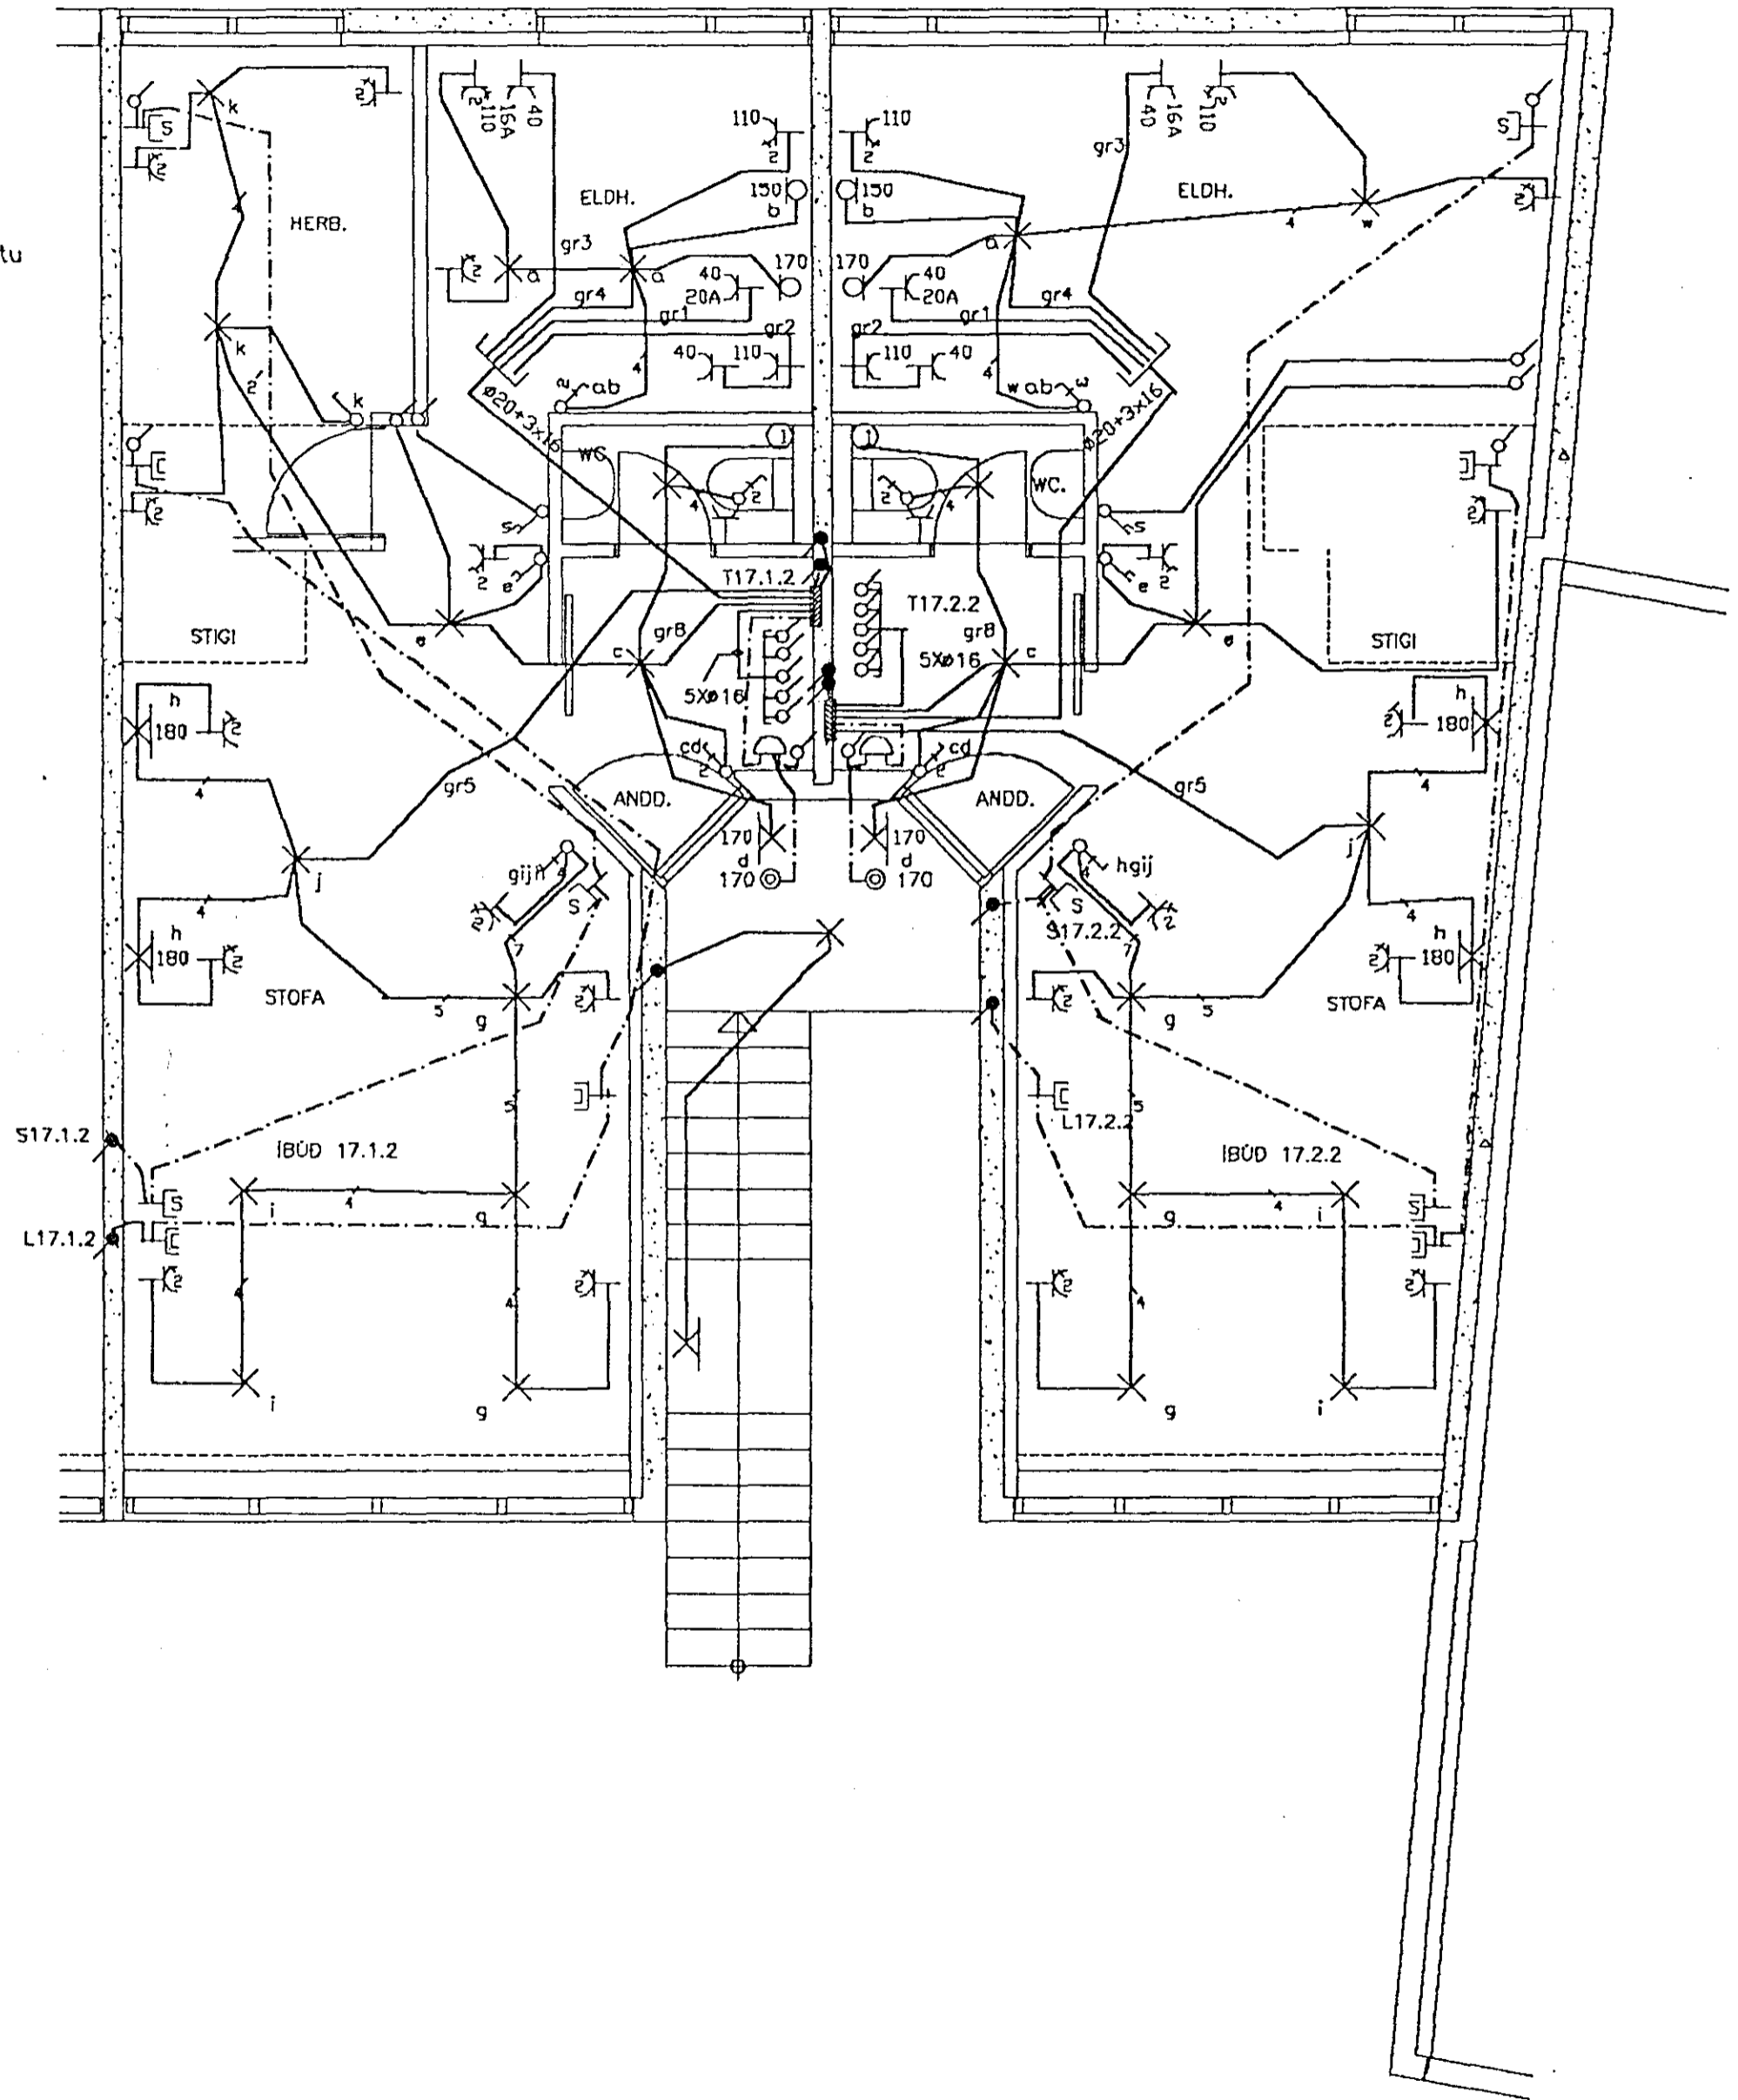


① Pípa að loftræstistökk
 Það á að vera möguleiki að tengja víftu
 sem kemur neðan í loftræstistökk

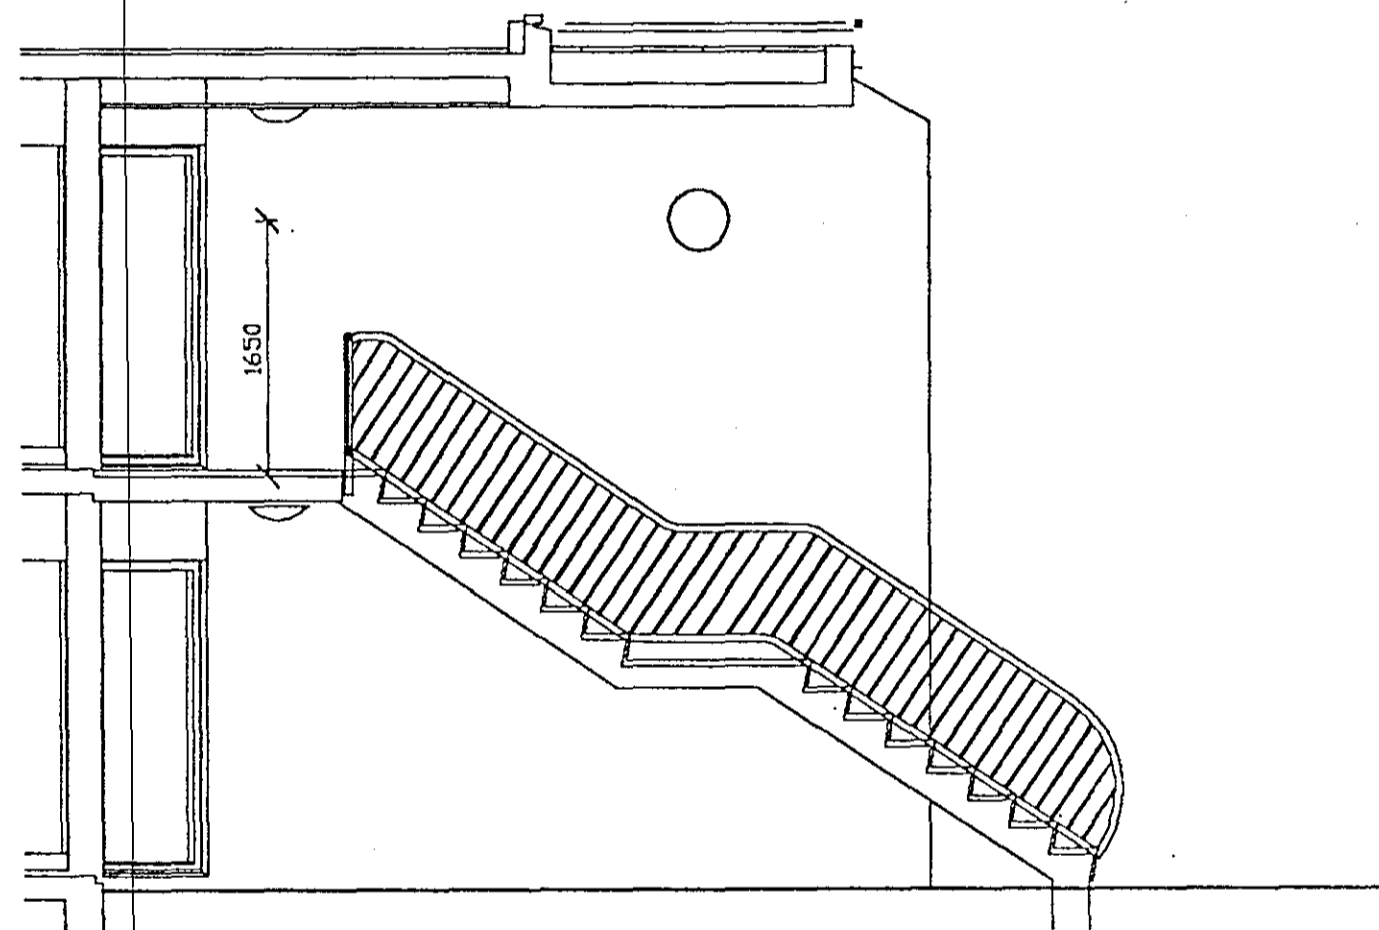

0	10	20	40	80	160	260	360	460	
Kvarð/Athugasendir	Breytingar	Hannað	Yfirfarið	Dags	Samþykkt	Sigurður Jón Jónsson	Veghus 3 112 Grafarvogi	sími 676282	Blad nr.
1=50		SJJ		20-11-90		Verknúmer	KL-10	Verkefni KLUKKUBERG 17 2 HÆÐ HAFNARFIRÐI	13
						Telknúmer	1-113	Verkhlutur LÁGSPENNA, SMÁSPENNA OG SNID A	