


ADALTAFLA T1

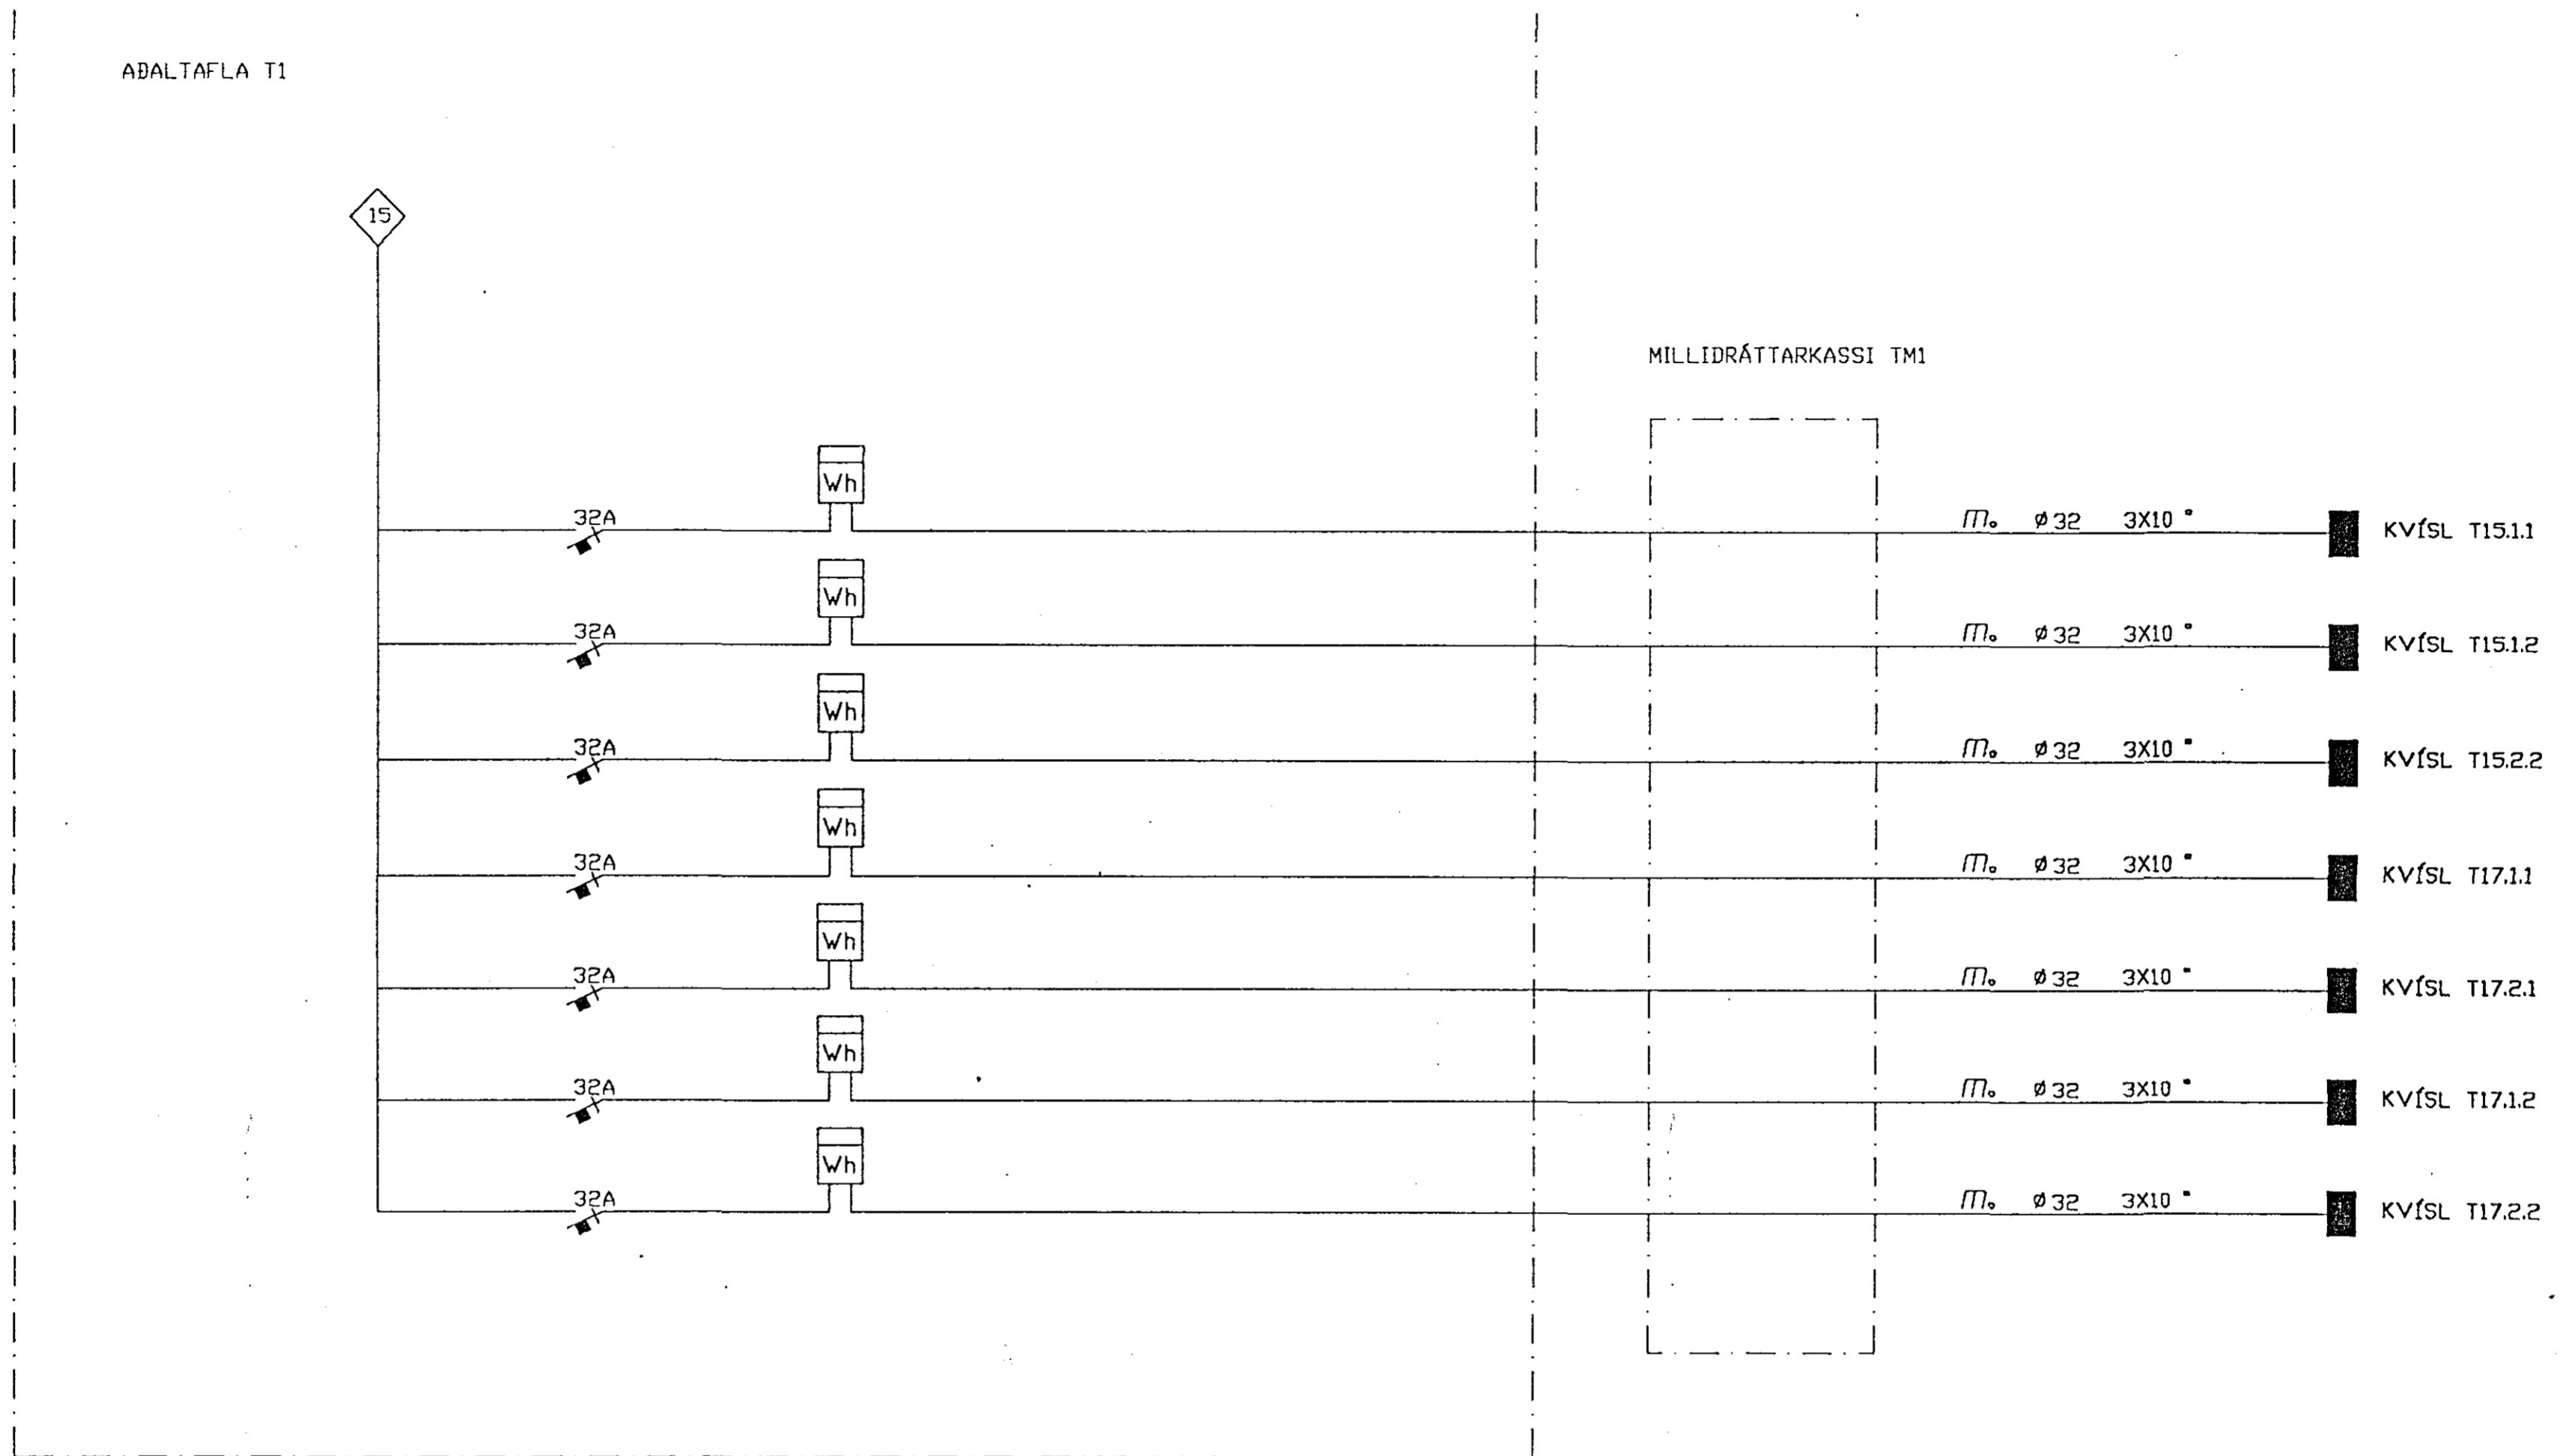

0	10	20	40	80	160	260	360	460				
Kvarð/Athugasendir		Breytingar		Hannað	Yfirfarð	Dags	Sarþykkt	Sigurður Jón Jónsson	Veghus 3 112 Grafarvogi sími 676202	Blad nr.		
				SJJ		14-10-90		Verknúmer	KL-10	Verkherti	KLUKKUBERG 11-17 HAFNARFIRÐI	16
								Teknínúmer	1-116	Verkhuti	EINLÍNUMYND ADALTÖFLU FRAMHALD FRÁ BLS. 15	