

3H.


3H.

2H.

2H.

1H.

1H.

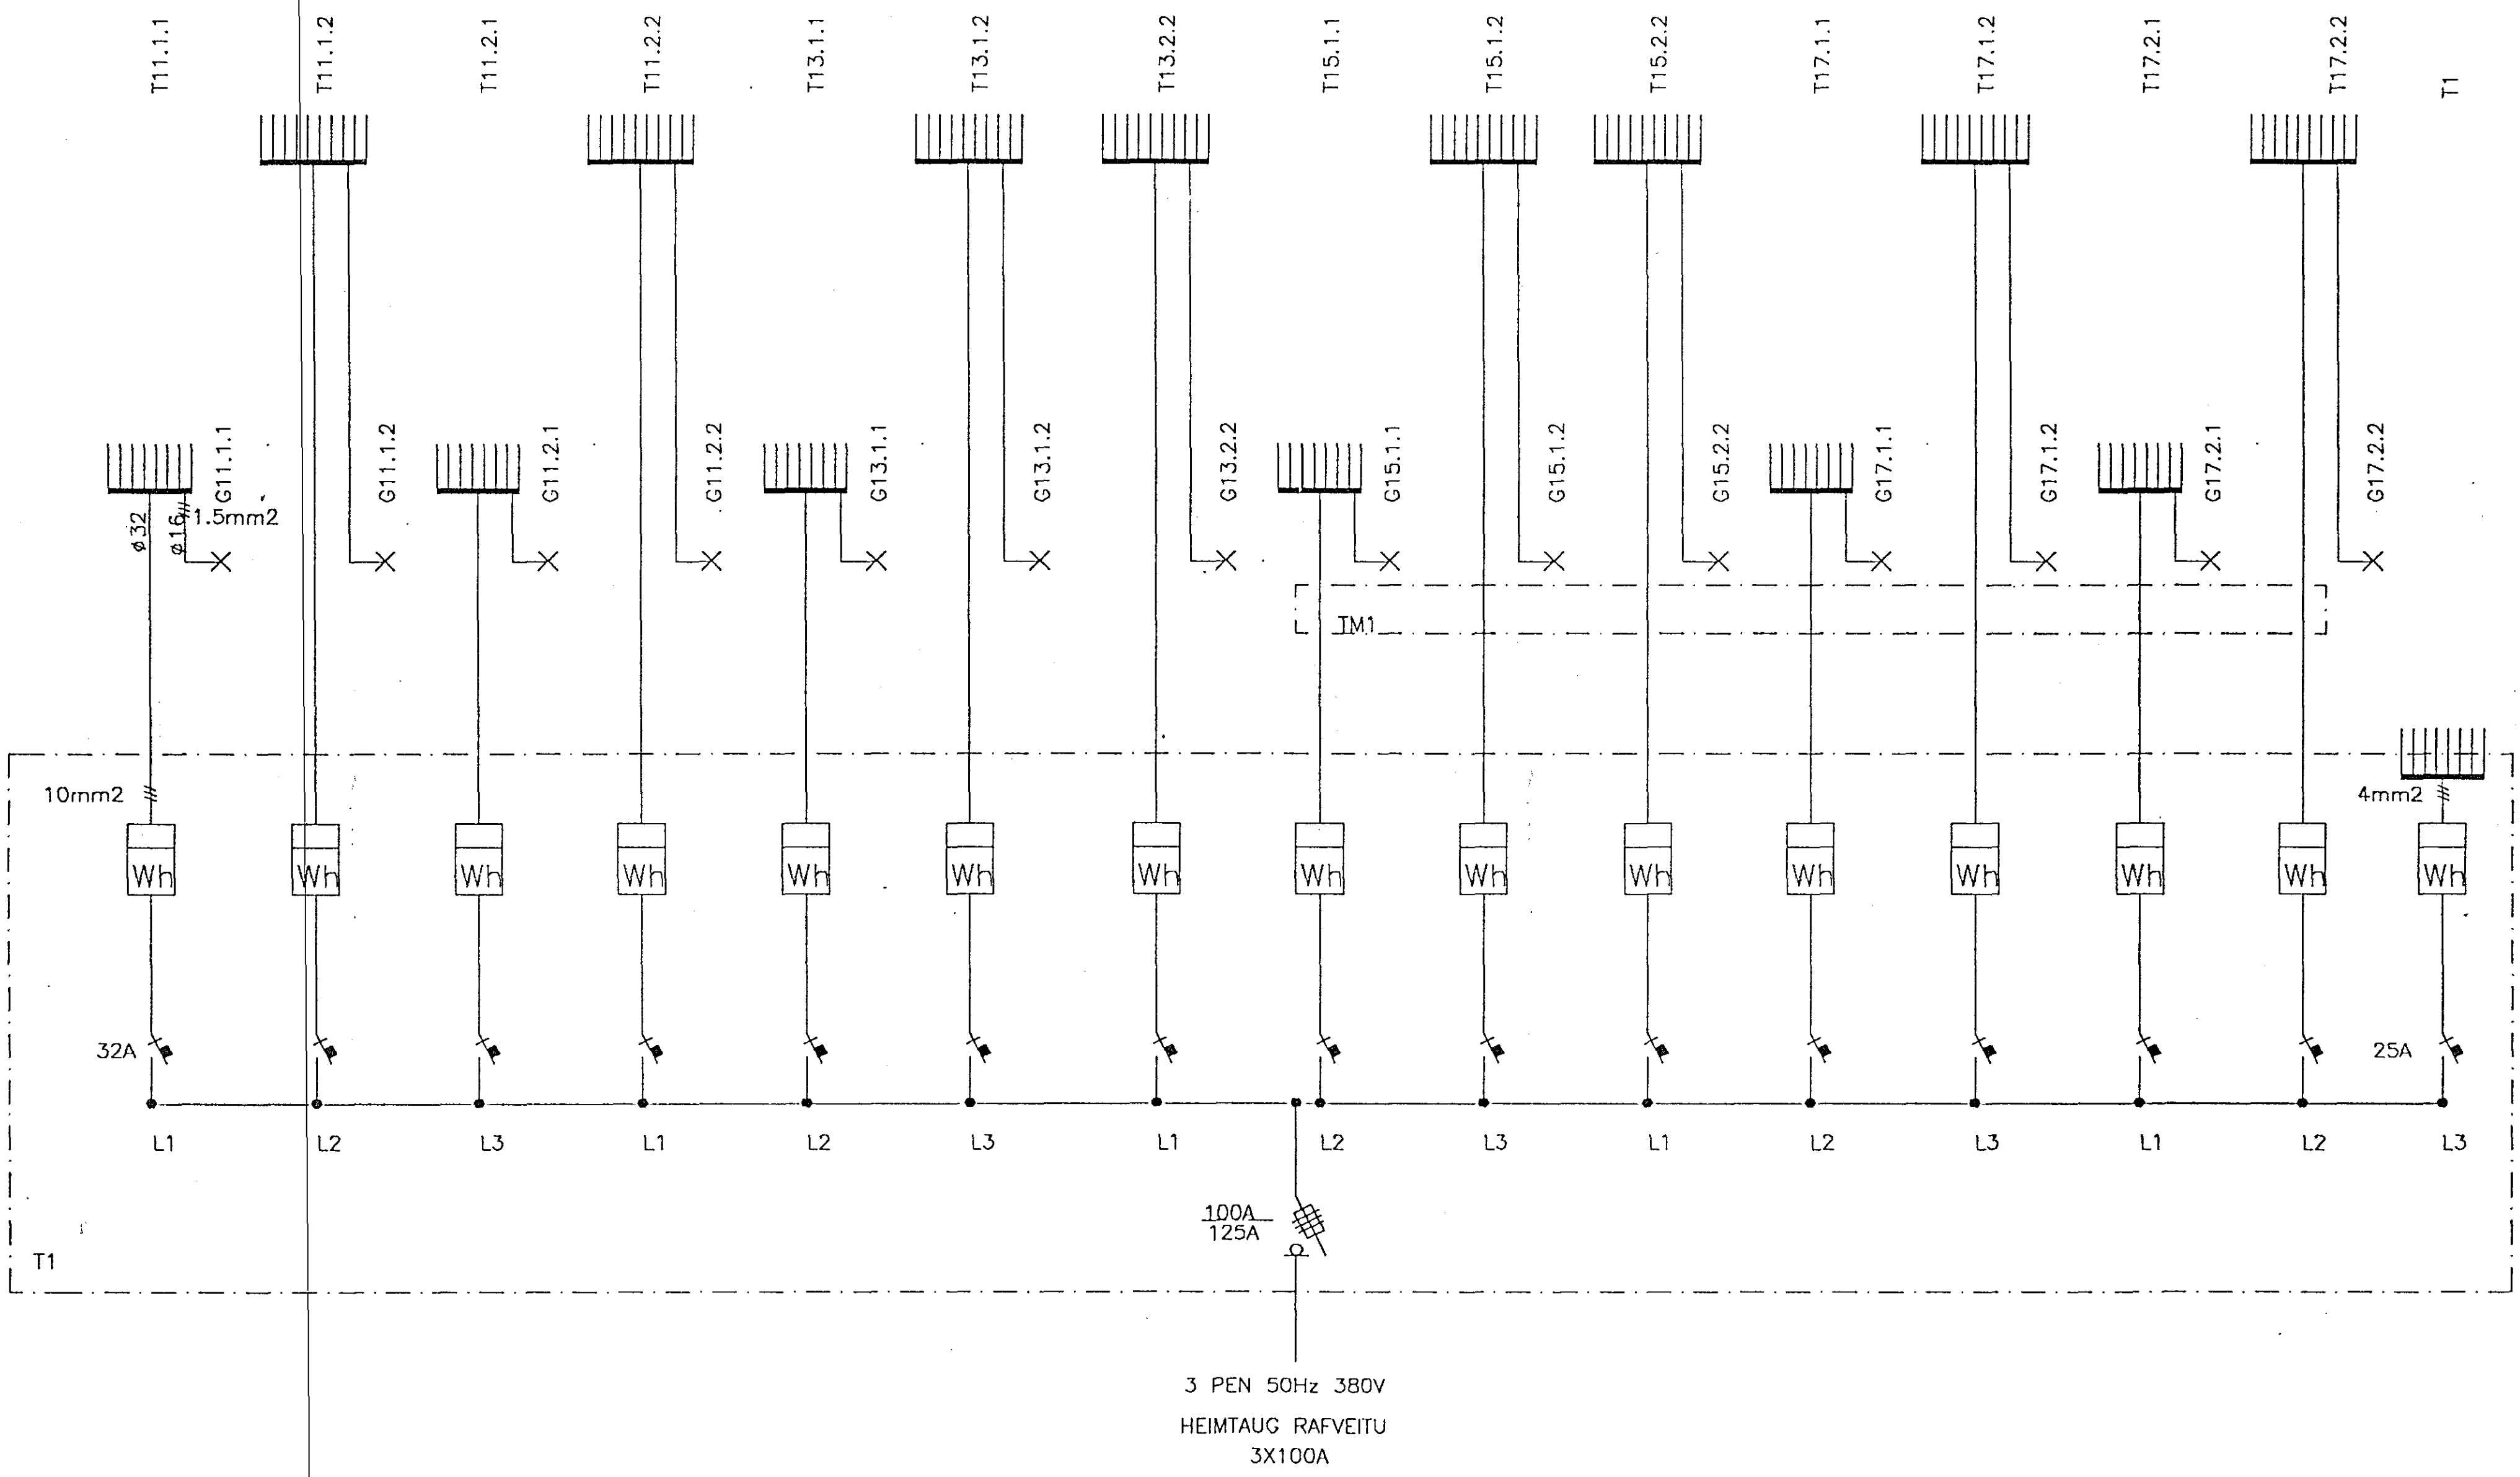

0	10	20	40	80	160	280	360	460				
Kvarði/Athugasemdir		Breytingar		Hannað	Yfirfarið	Dags	Samþykkt	Sigurður Jón Jónsson	Veghus 3 112 Grafarvogi sími 676282	Blað nr.		
				SJJ		07-11-90		Verknúmer	KL-10	Verkheiti	KLUKKUBERG 11-17 HAFNARFIRDI	20
								Teiknínúmer	1-118	Verkhlutí	Rásmýnd lögspennu	