
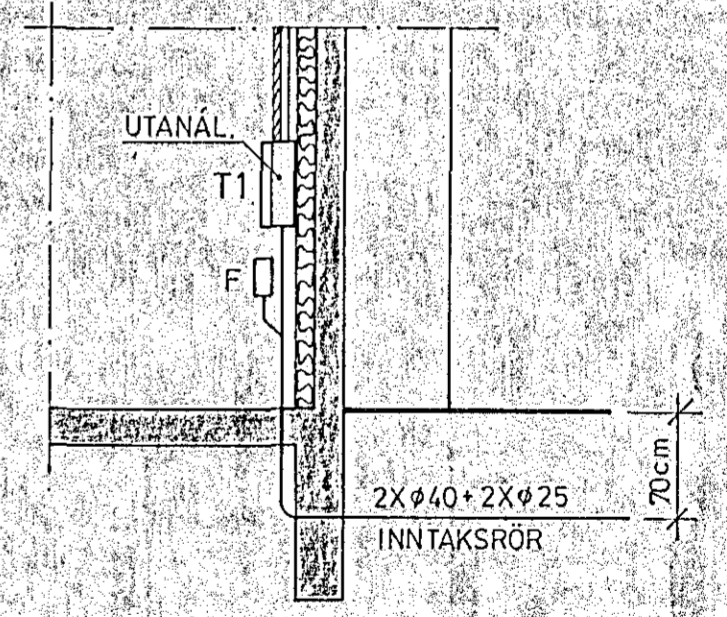
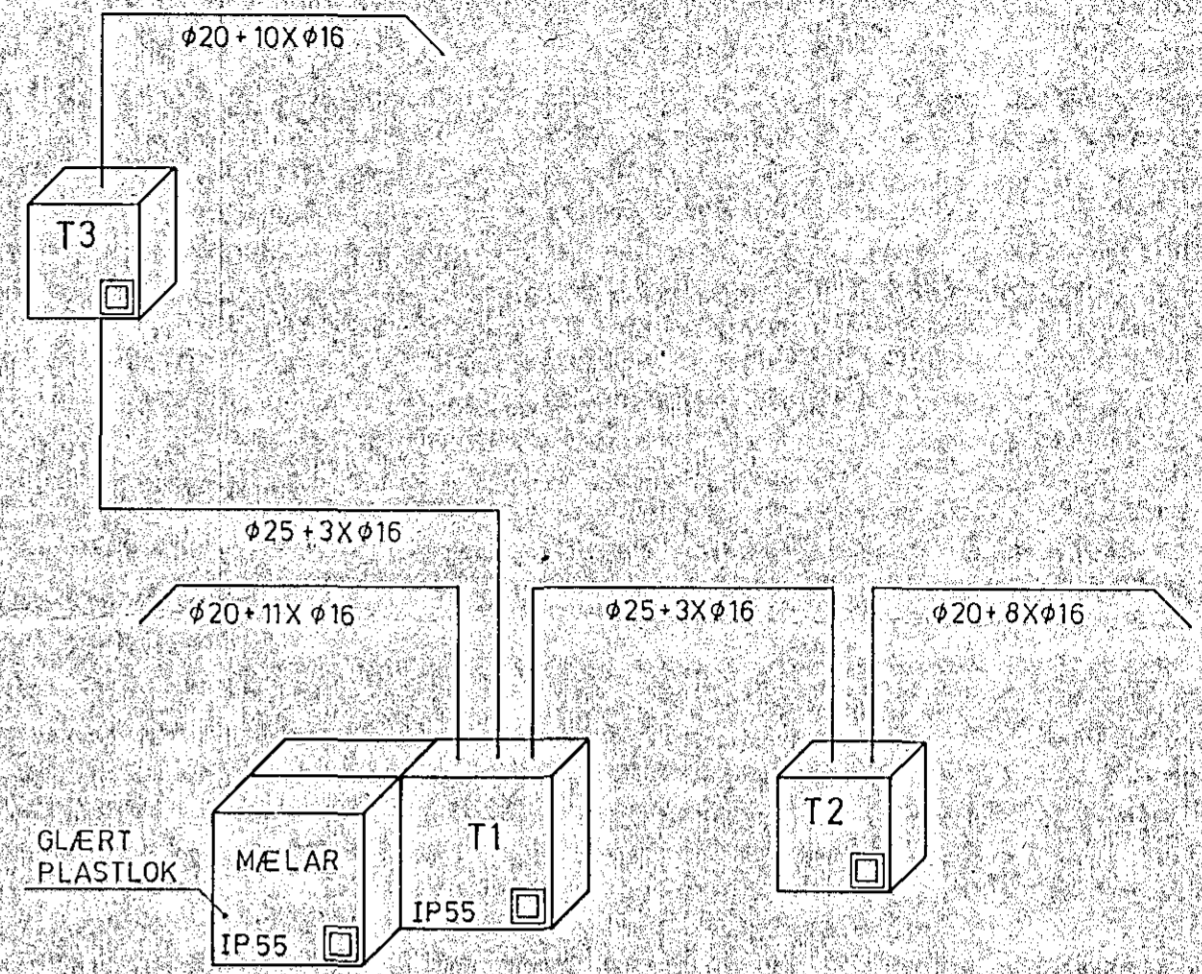


8 7 6 5 4 3 2 1

F
E
D
C
B
A

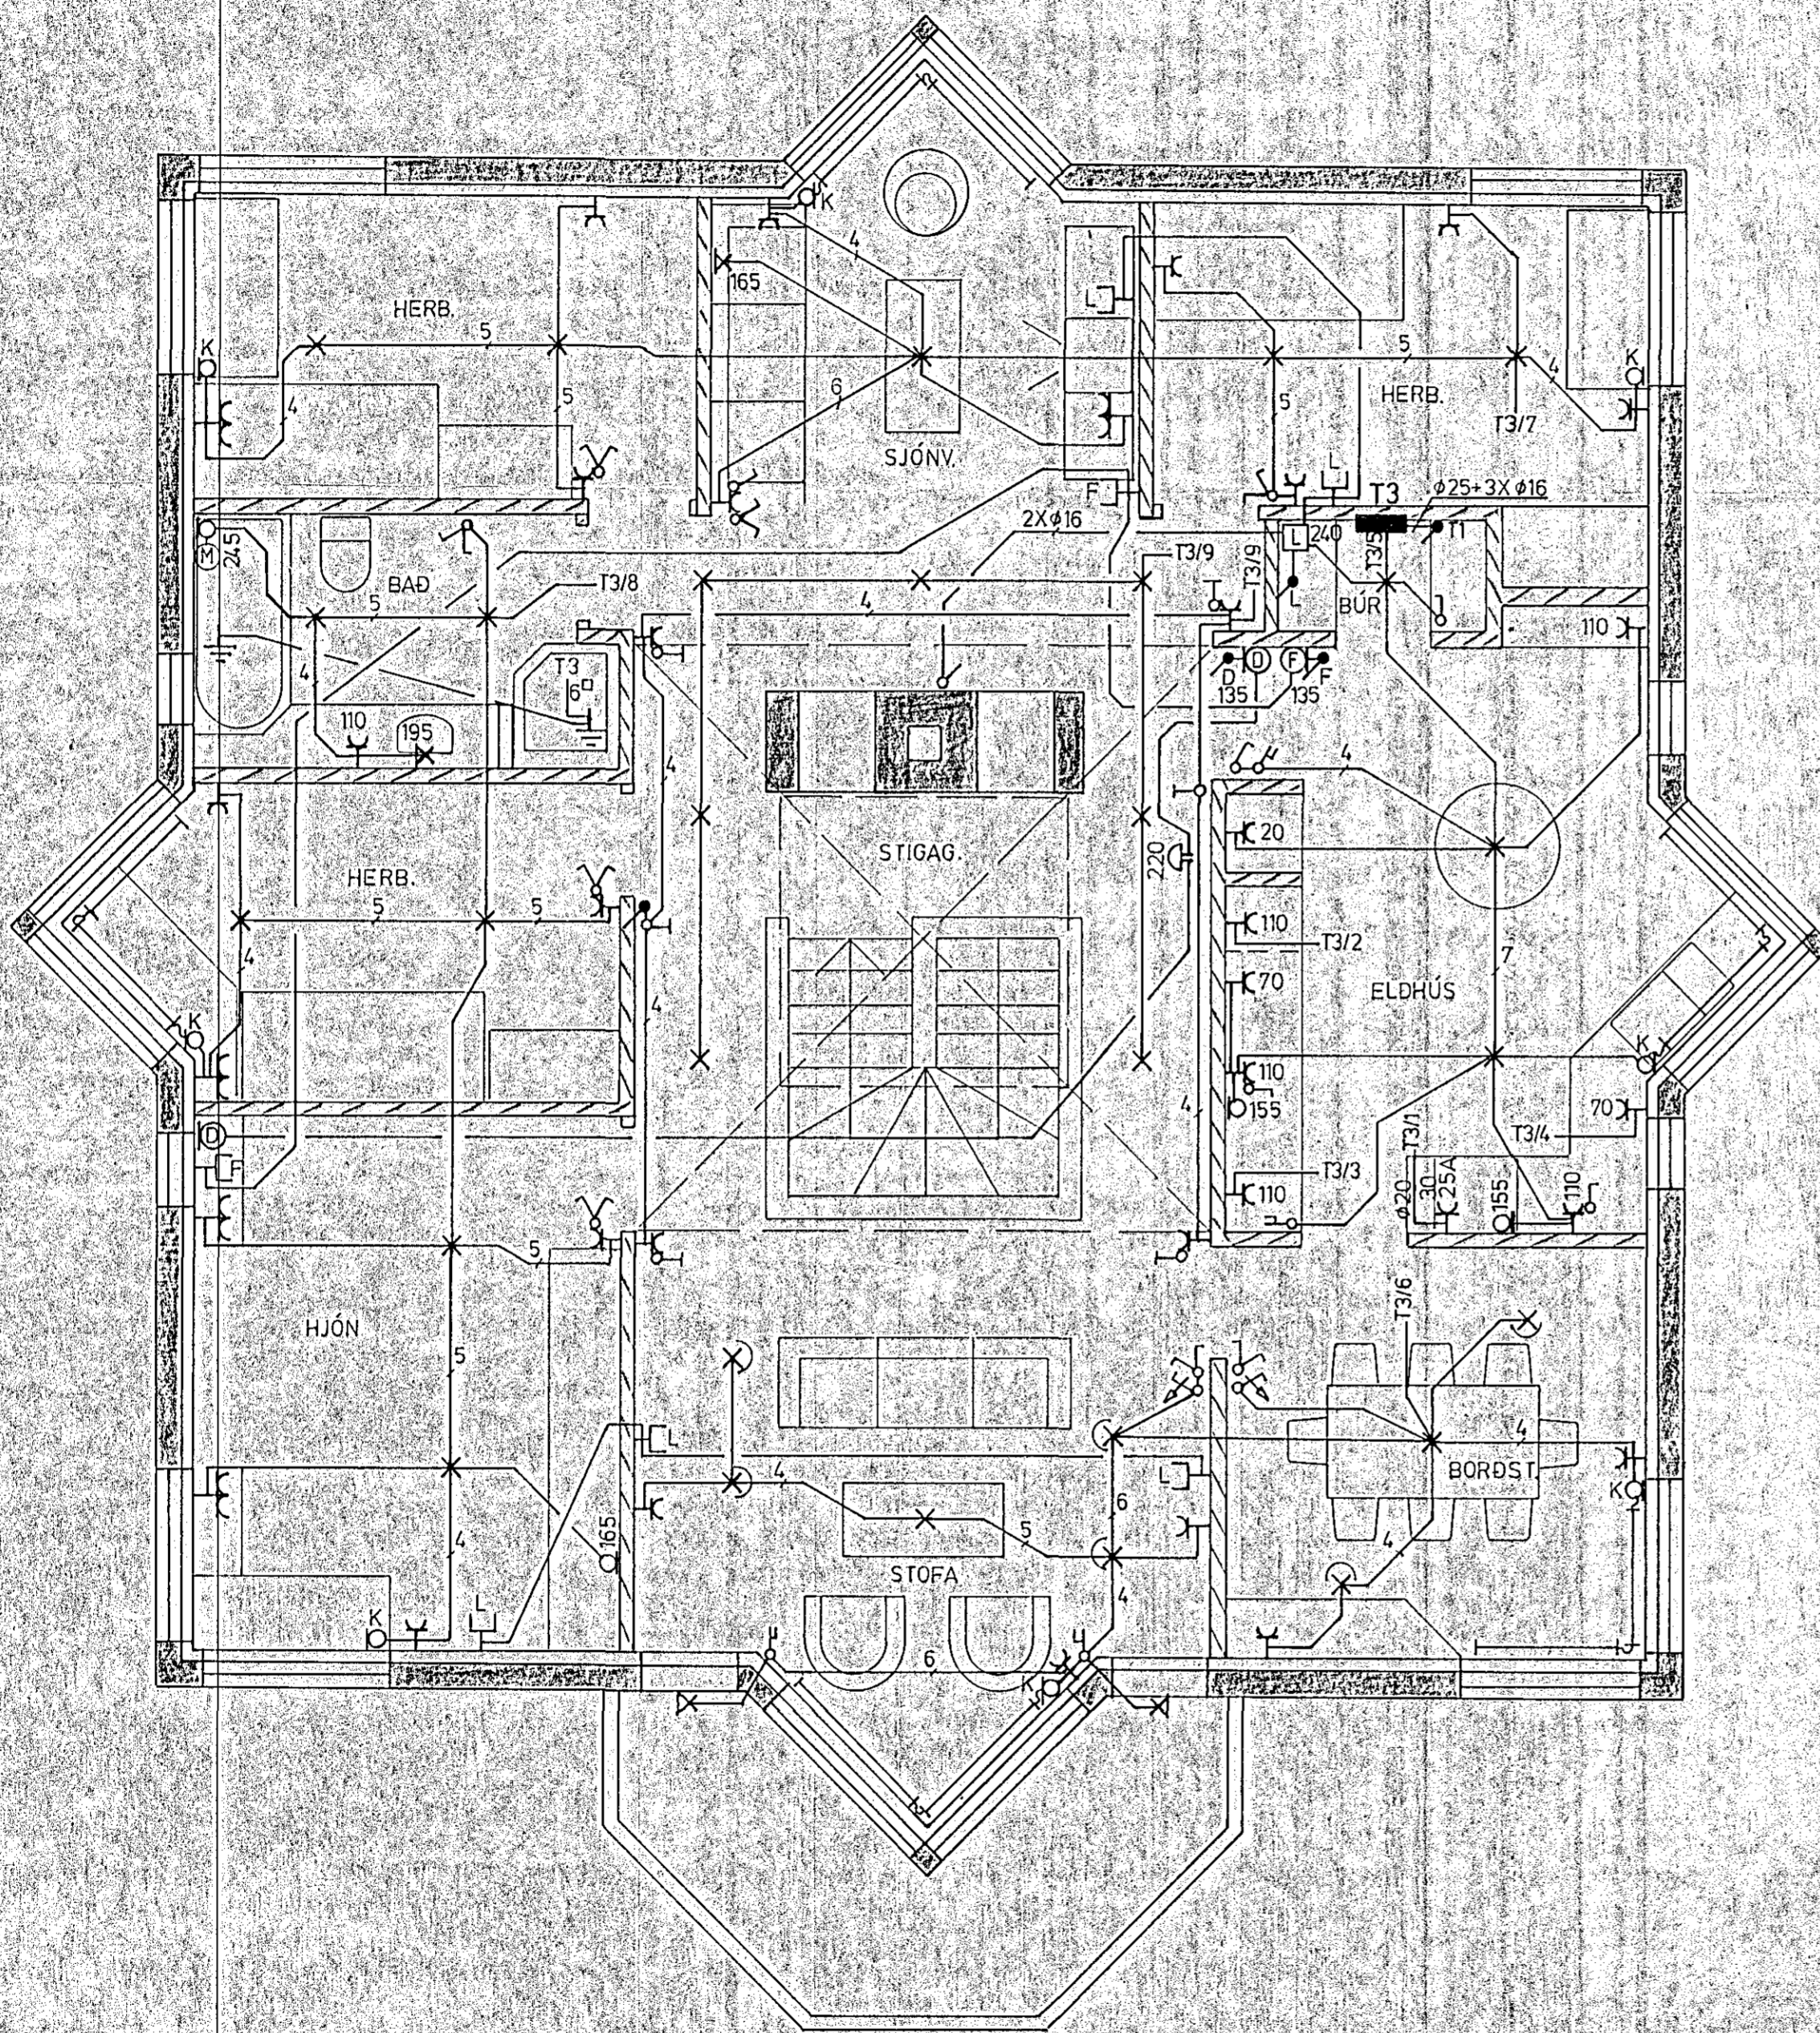

SNID Í TÖFLUVEGG 1:50

BREYTT		GERT: OKT. 90 <i>ER</i>	
		YFIRE:	
		VERKNR:	
		M = 1:50	
LÆKJARBERG 21, HAFNARFIRÐI RAFLOGN 2. HÆÐ, TÖFLUMYND		U. 02	
EIRIKUR RÓSBERG F.T.F.I. NÚPASÍÐU 6h, 603 AKUREYRI			

8 7 6 5 4 3 2 1