

1 Rafmagn
2 Smáspennubox

Stofa

2x20mm

Bilgeymsla

150cm


Rafmagn 1x50mm
Gardljásing 1x25mm

70cm

Póstur og Sími 1x50mm
Kapakerfi 1x40mm

Inntaksrör skulu nú útfyrir lóðarmörk

MKV 1.50

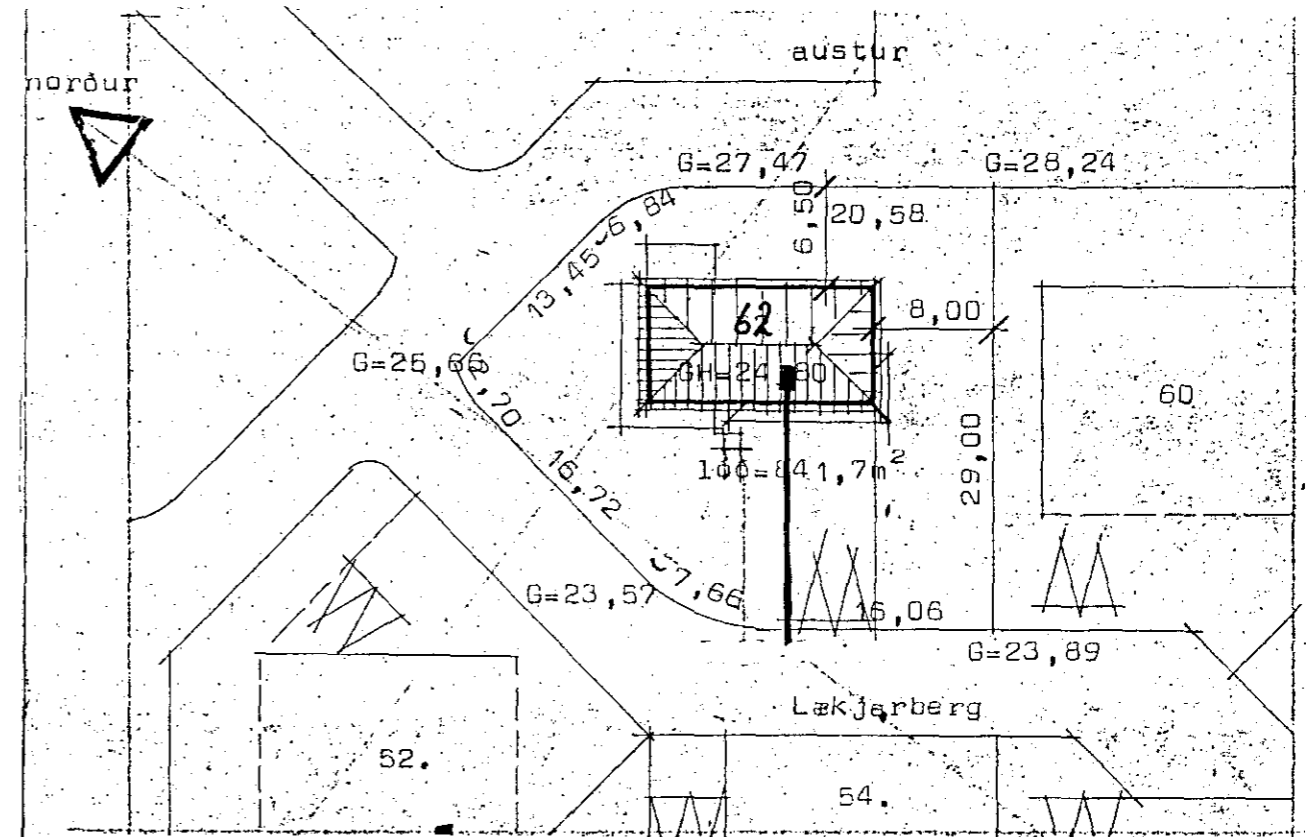

LÆKJARBERG 62 HAFNARFIRDI

SNID OG AFSTÖÐUMYND

TEIÐ

JÓNAS STEFÁNSSON RAFVERKTAKI S-651993