
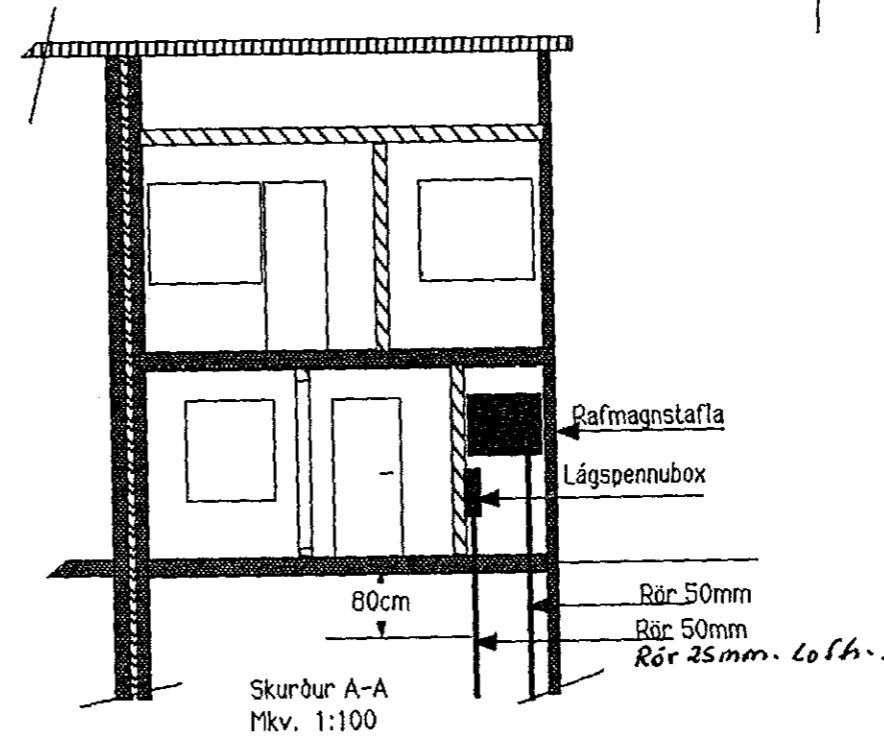
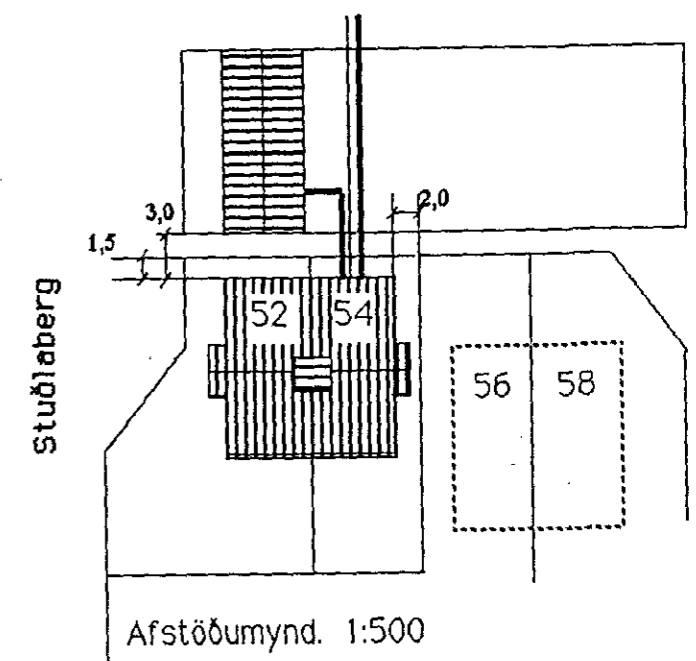


- Gr 1. 25A 3\*4q mo Ø20 Eldavél
- Gr 2. 10A 3\*1,5q mo Ø16 Ljós og tenglar eldhúsi.
- Gr 3. 16A 3\*1,5q mo Ø16 Tengill fyrir ísskáp
- Gr 4. 16A 3\*1,5q mo Ø16 Tengill fyrir geislaofn
- Gr 5. 10A 3\*1,5q mo Ø16 Ljós og tenglar Vaskahús, anddyri, herb niðri og bað
- Gr 6. 16A 3\*1,5q mo Ø16 Tengill þvottavélar
- Gr 7. 10A 3\*1,5q mo Ø16 Ljós og tenglar gangur og stigahús
- Gr 8. 10A 3\*1,5q mo Ø16 Ljós og tenglar stofa
- Gr 9. 10A 3\*1,5q mo Ø16 Ljós og tenglar hjónaherb og bað uppi
- Gr 10. 10A 3\*1,5q mo Ø16 Ljós og tenglar fjölskylduherb og barnaherb
- Gr 11. 25A 3\*4q Bílskúr
- Gr 12. Vara
- Gr 13. Vara

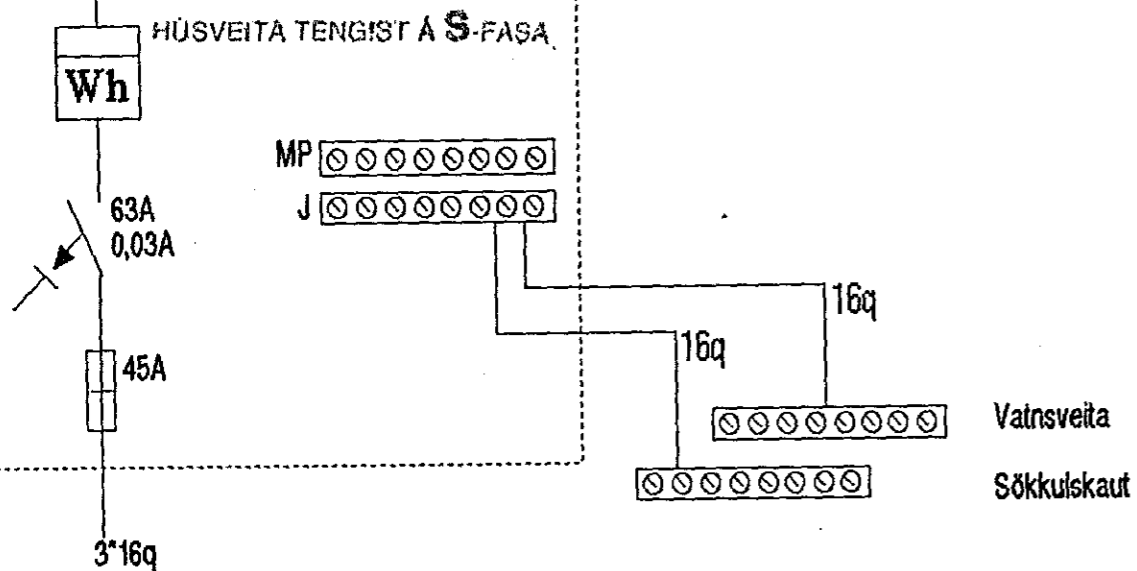

<b>STUÐLABERG 54</b> Rafloðgæinlinumynd Skurður A-A Afstöðumynd	DAGS 14/12'88
<i>Valdimar Gestsson</i> Valdimar Gestsson, S: 53654	BL 3 AF 3