


2x20rim  
að loftneti

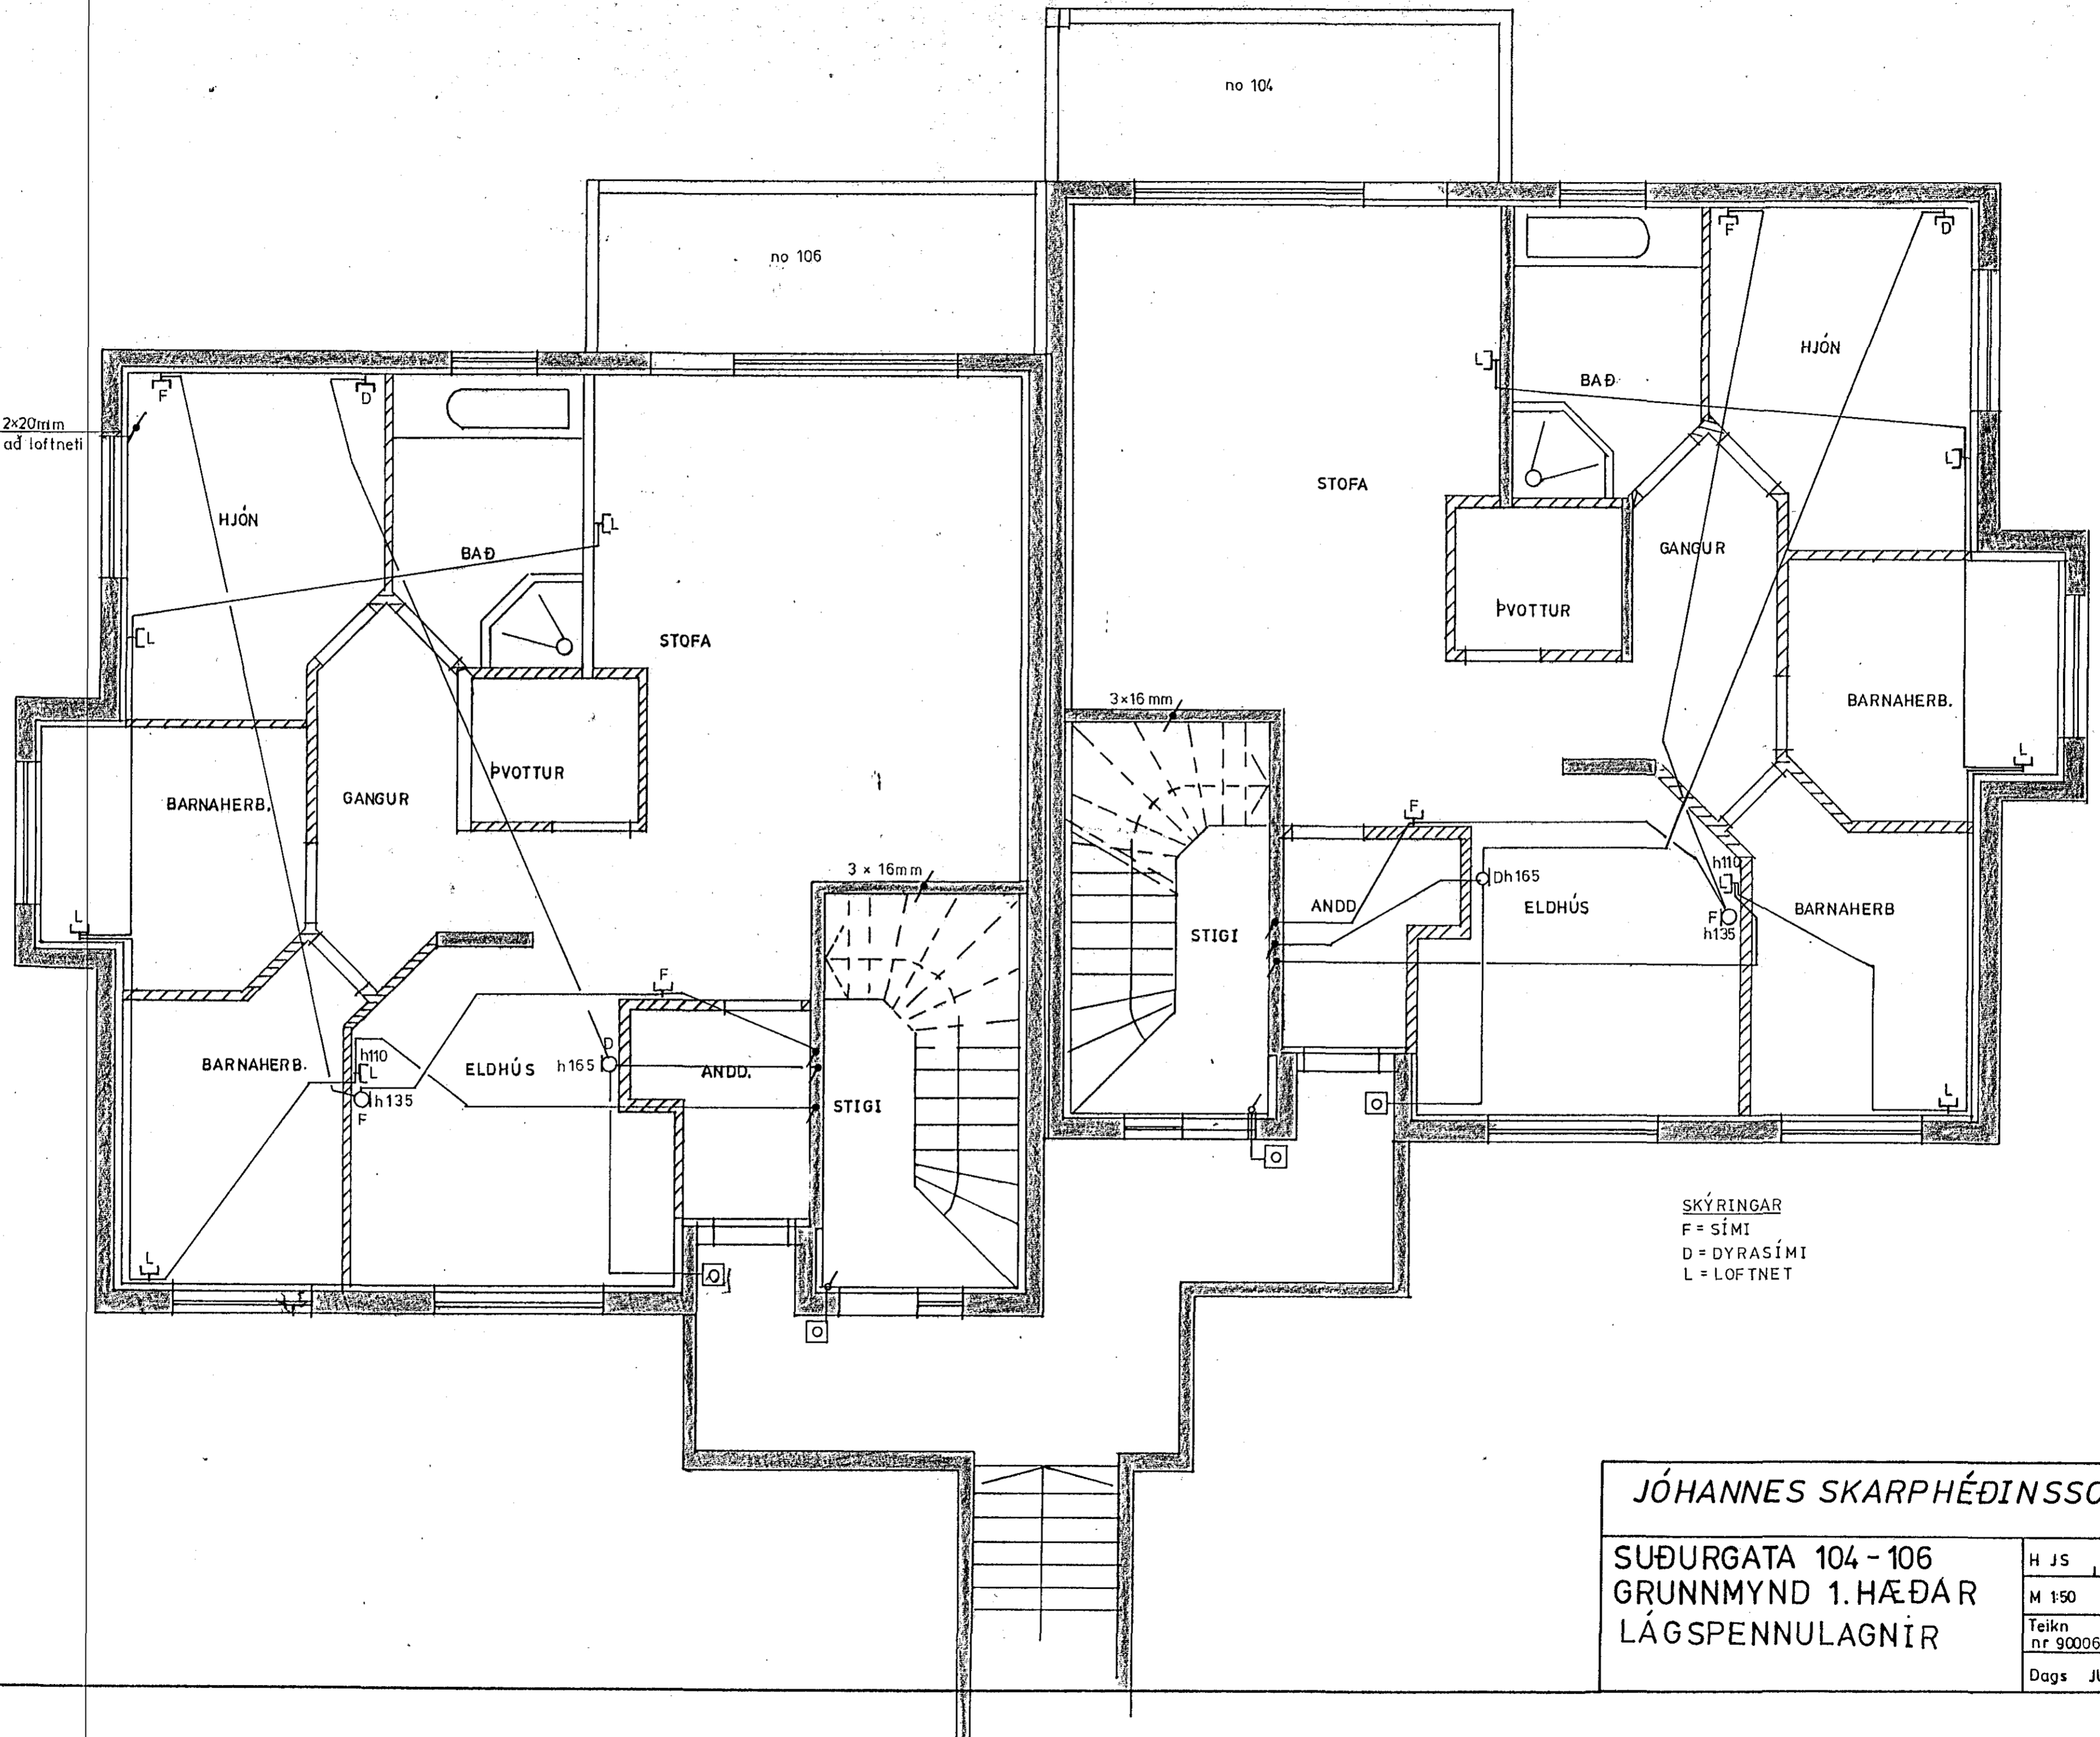

SKÝRINGAR  
F = SÍMI  
D = DYRASÍMI  
L = LOFTNET

JÓHANNES SKARPHÉDINSSON

SUÐURGATA 104-106  
GRUNNMYND 1.HÆÐAR  
LÁGSPENNULAGNIR

H JS	T JS	Y JS
M 1:50		
Teikn nr 90006	bl 4 af 7	
Dags	JÚNÍ '90	