





LOFTNETSKERFI

SKÝRINGAR

- 1 Hæð rofa sé 110cm
- 2 Hæð tengla sé 20cm
- 3 Hæð tengla við rofa sé 110 cm
- 4 Hæð tengla í eldhúsi þvotti, bílgeymslu og geymslu sé 110cm
- 5 Pípur séu 16mm og vir 3x1,5q
- 6 Málstraumur búnaðar sé 10A
- 7 Öll mál eru í cm frá fullfrágengnu gólfi í midja dós
- 8 Nema annars sé getið

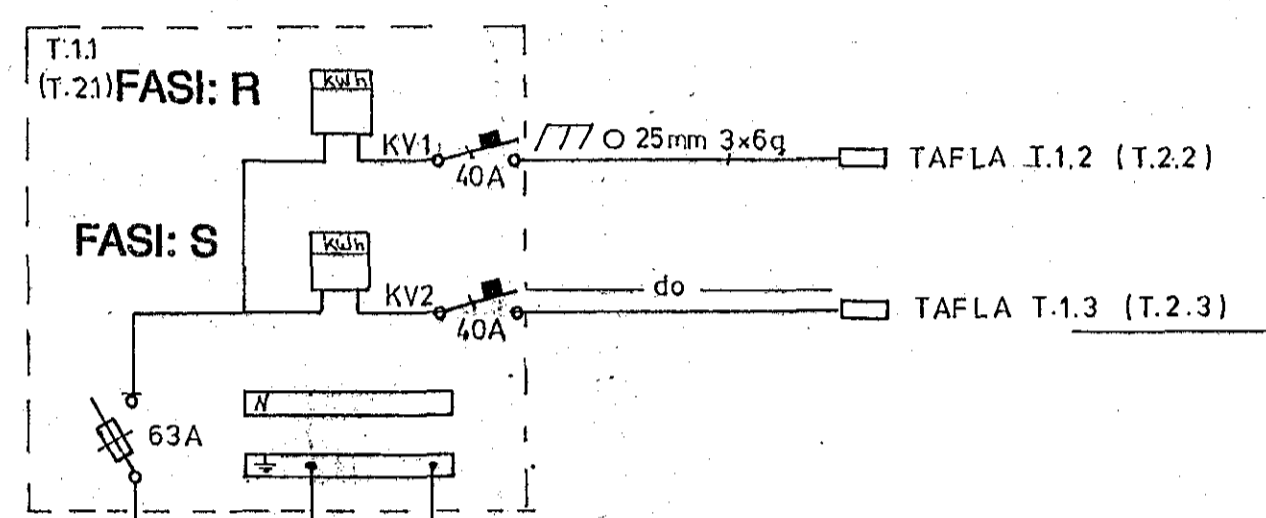

- ELDAVÉL
- UPPVOTTAVÉL
- ÖRBYLGJUÖFN
- ÍSSKÁPUR
- ÞVOTTAVÉL
- ÞURKARI
- BÍLGEYMSLA, GEYMSLA
- ELDHÚS ANDD, (STÍGI)
- BARNAHERB, HJÓN
- BAÐ, ÞVOTTUR, GANGUR, (HÖL)
- STOFA

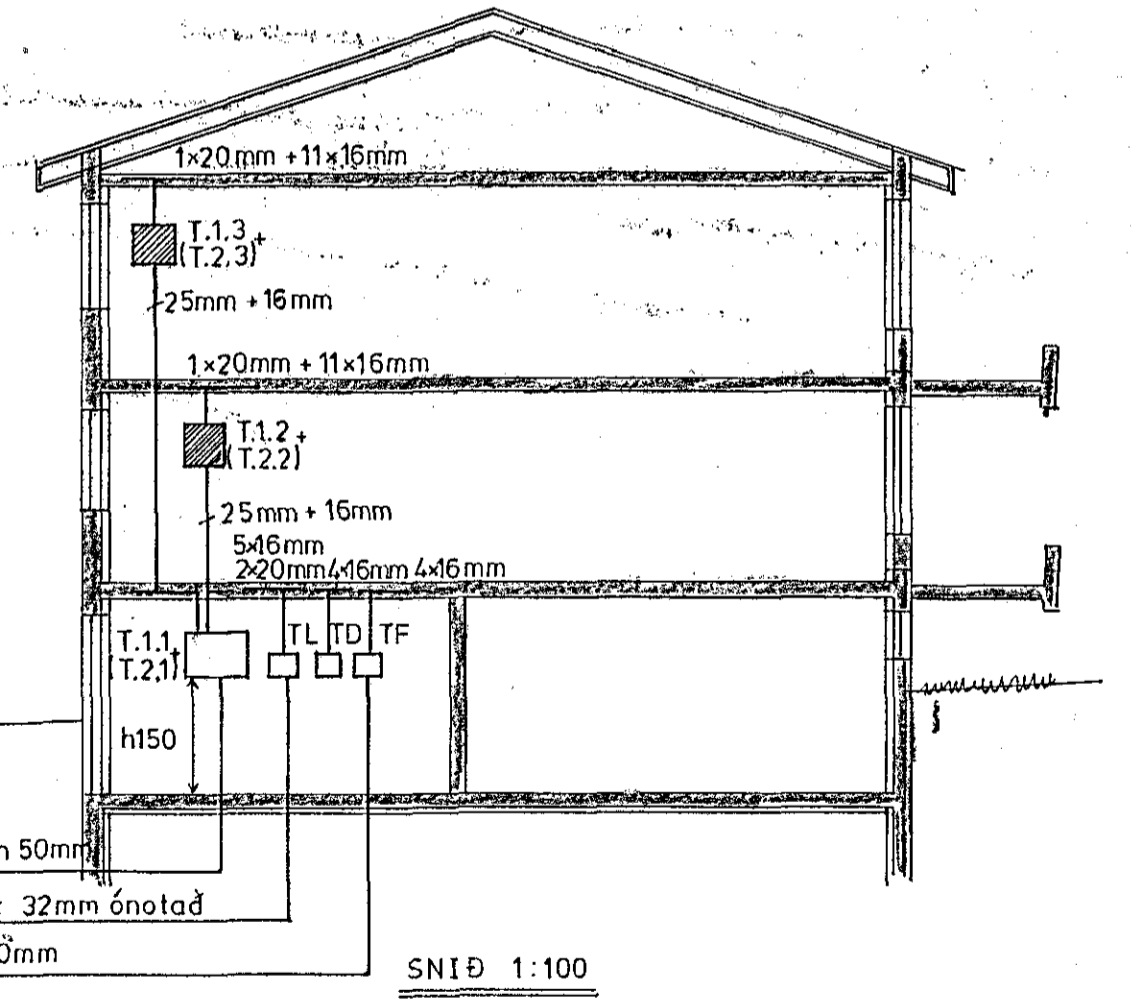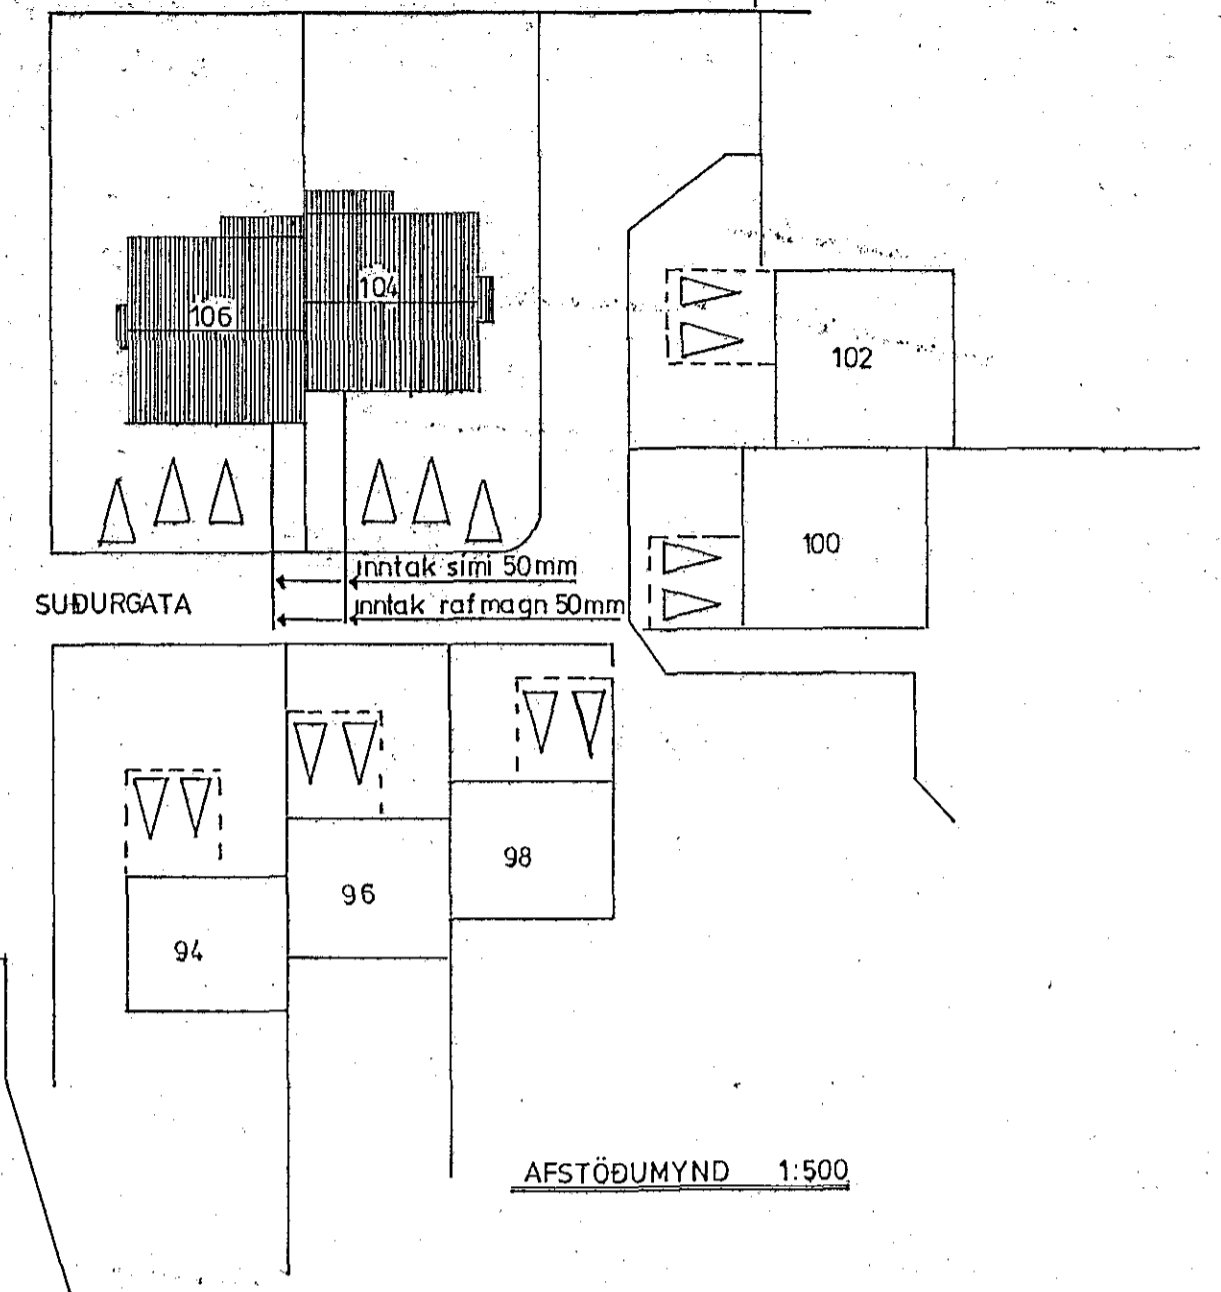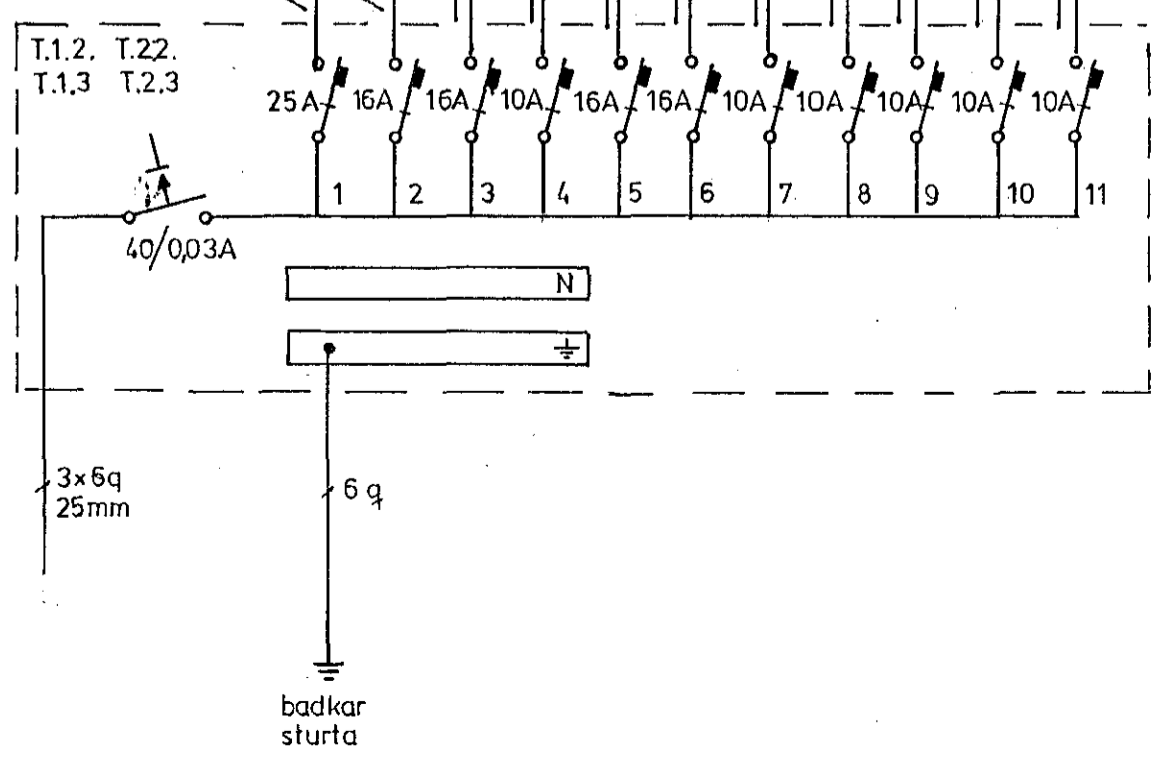

JÓHANNES SKARPHÉÐINSSON

SUÐURGATA 104-106
AFSTÖÐUMYND-SNIÐ
TÖFLUR-SKÝRINGAR
LOFTNETSKERFI

H JS	T JS	Y JS
M 1:100	1:500	
Teikn nr 90006, bl 7 af 7		
Dags JÚNÍ '90		