


T1A OG T1B

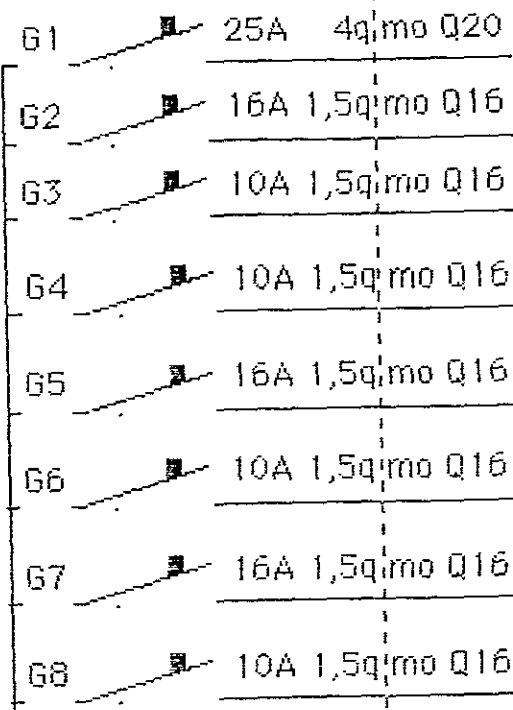

- G1 25A 4q mo Q20 ELDAVEL
- G2 16A 1,5q mo Q16 TENGLAR ELDHÚSI
- G3 10A 1,5q mo Q16 SKÁLI ,SJÓNYARPSH ,HERB
- G4 10A 1,5q mo Q16 STOFA
- G5 16A 1,5q mo Q16 TENGLAR GEYMSLU OG SAME ÞURRK
- G6 10A 1,5q mo Q16 BÚR ELDHÚS GEYMSLA JARÐHÆÐ
- G7 16A 1,5q mo Q16 TENGLAR GEYMSLU OG SAME ÞURRK
- G8 10A 1,5q mo Q16 HERB,BAÐ

40A/0,03A

N

PE

6q mo Q16

SPENNUJÖFNUN STURTUBOT OG
BAÐKARI

10q

25MM RÖR

TRADARBERG 19

2674

TEIKNAD	DAGS
JÓNAS STEFÁNSSON	
SÍMI-VINNU 651993-HEIMA- 53907	
BREYTT	