

L LOFTNET  
F BÆJARSÍMI  
T01 ADALTAFLA 80X80cm

MKV 1:100




25MM RÖR Á MILLI TAFLANNA

ROFA	h105	VEGGLJÓÐ SVEFNH	h130
ROFA ÞY/PURRK	h110	BILID Á MILLI LJÓÐSANA	30
ROFA VID RÚMI		ÖNNUR VEGGLJÓÐ	h165
SVEFNH HJÓNA	h55	SÍMATENGLAR	h20
TENGLAR OG ROFAR SAMAN	h105	DYRASÍMI STÓÐ, TALTÆKI	h135
TENGLAR ELDHÚSUM	h105	DYRASÍMI SVEFNH	h90
TENGLAR BURUM	h105	LOFTNETSTENGLAR	h20
TENGLAR BÖÐUM	h105		
TENGLAR GEYMSLUM	h105	SÍMI OG LOFTNET SKULU EKKI	
TENGLAR ÞY/PURRK	h110	FALLA UNDIR SAMA RAMMA	
TENGLAR SYÐLUM	h180	OG RAFMAGN	
TENGLAR ELDAYEL	h20	MÁLSTRAUMUR ROFA OG	
TENGLAR FYRIR OFAN ELDAY	h180	TENGLA SE 16A	
TENGLAR	h20	VÍR 1,5q	
VEGGLJÓÐ VID INNGANG	h220	VID STADSETNINGU VEGGJA OG	
VEGGLJÓÐ SVÖLUM	h200	MIDJUREIKNING Á LOFTDÖÐUM SKAL	
VEGGLJÓÐ BÖÐUM	h200	MIDAST VID BYGGINGARTEIKNINGU	
VEGGLJÓÐ ELDHÚSUM	h145		

VEGGUR HERB MKV 1:20

INNTAKSRÖR

NEMA ANN.  
SE GETID

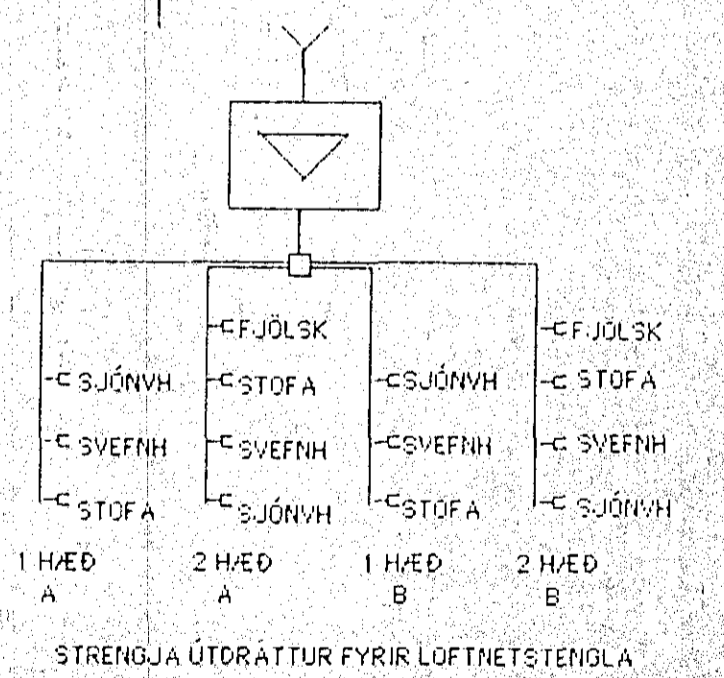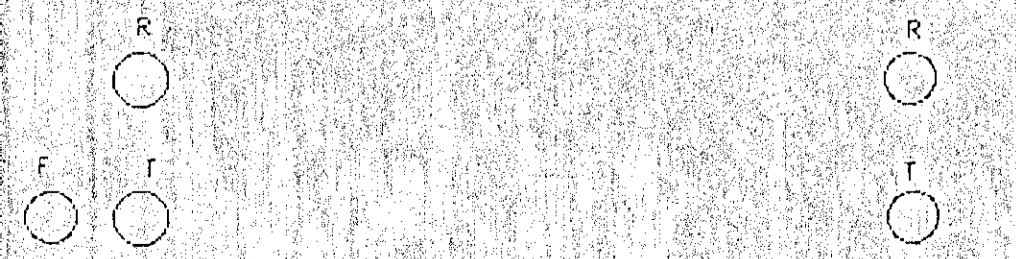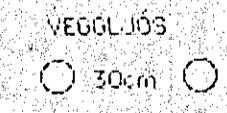

STRENGJA ÚTRÁTTUR FYRIR LOFTNETSTENGLA

TRADARBERG 19

TEIKNAD	DAGS
JÓNAS STEFÁNSSON	
SÍMI-VINNU 651993-HEIMA- 53907	
	BREYTT