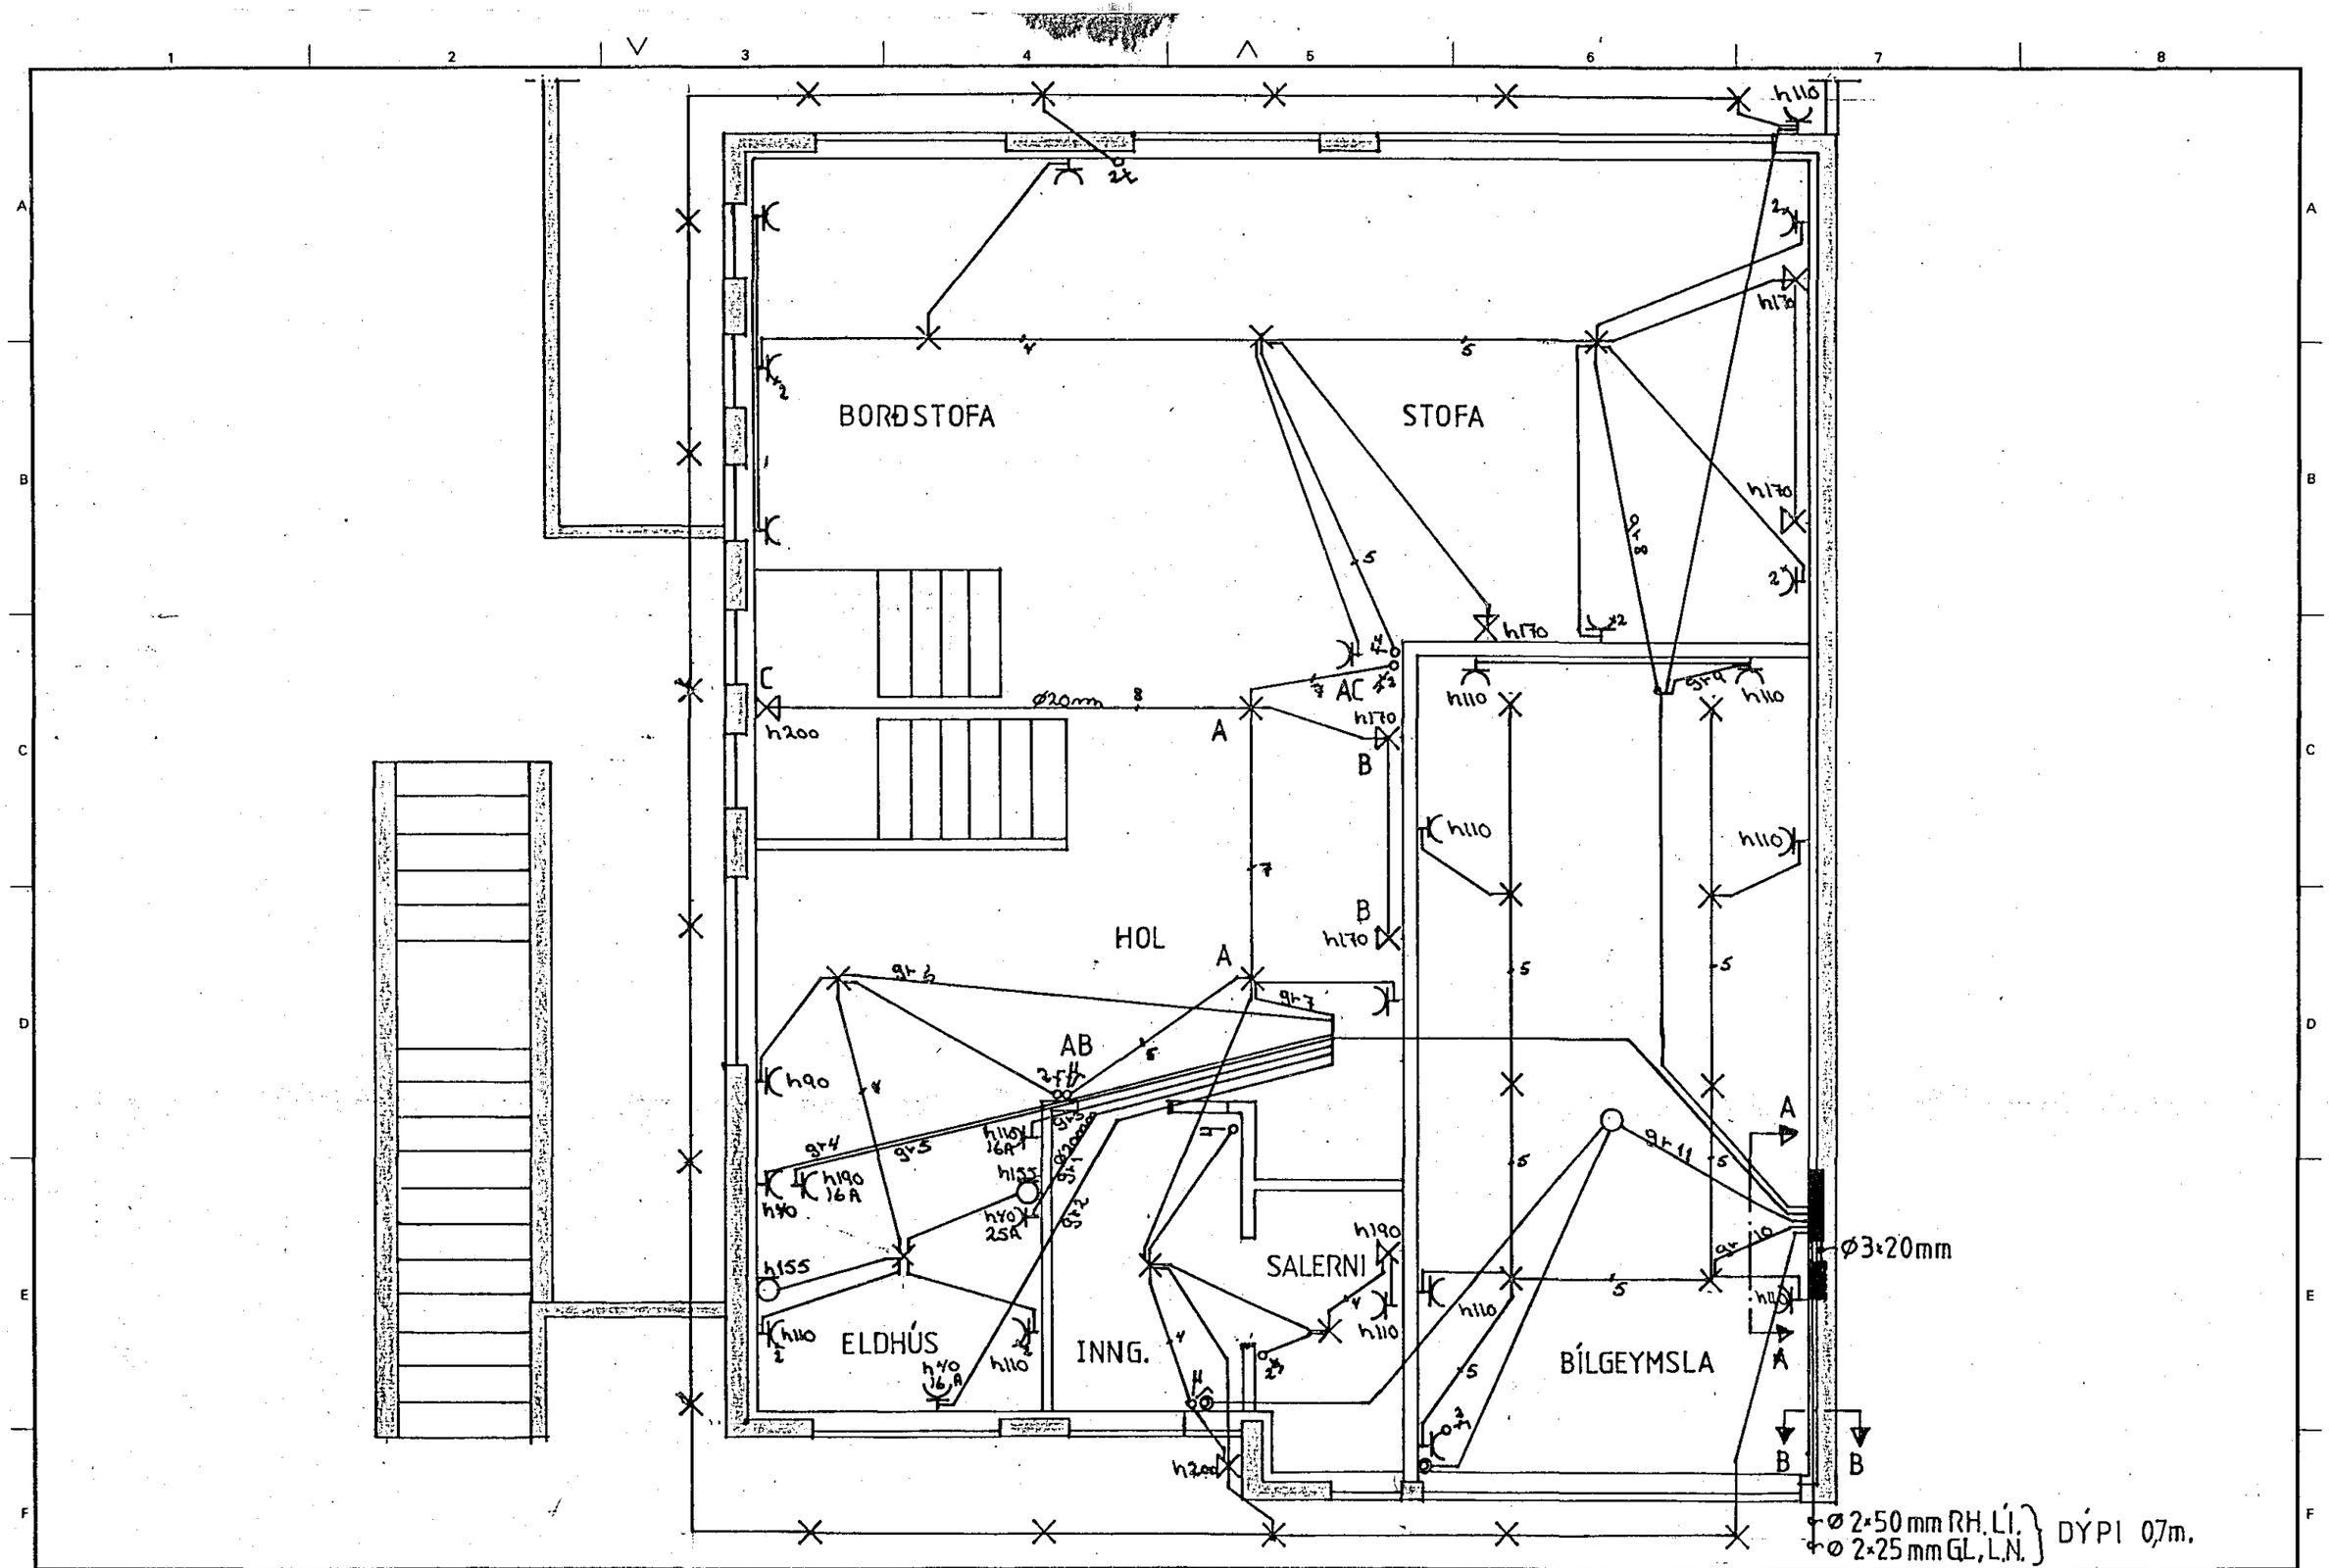

							HANNAÐ	JÚLÍUS JÓHANNESSON	TRADARBERG 25		
							TEIKN.	RAFMAGNSTÆKNIFR.	HAFNARFIRÐI. RAFLÖGN. 1. HÆÐ.		
							YFIRF.				
							SAMÞ.				
ÚTG.	DAGS.		TEIKN.	BREYTT	YFIRF.	SAMÞ.	DAGS. 27-9-88	VERKNR. GEYMSLUNR.	TEIKN. NR.	NÆSTA TEIKN. NR.	ÚTG.