T 0.1

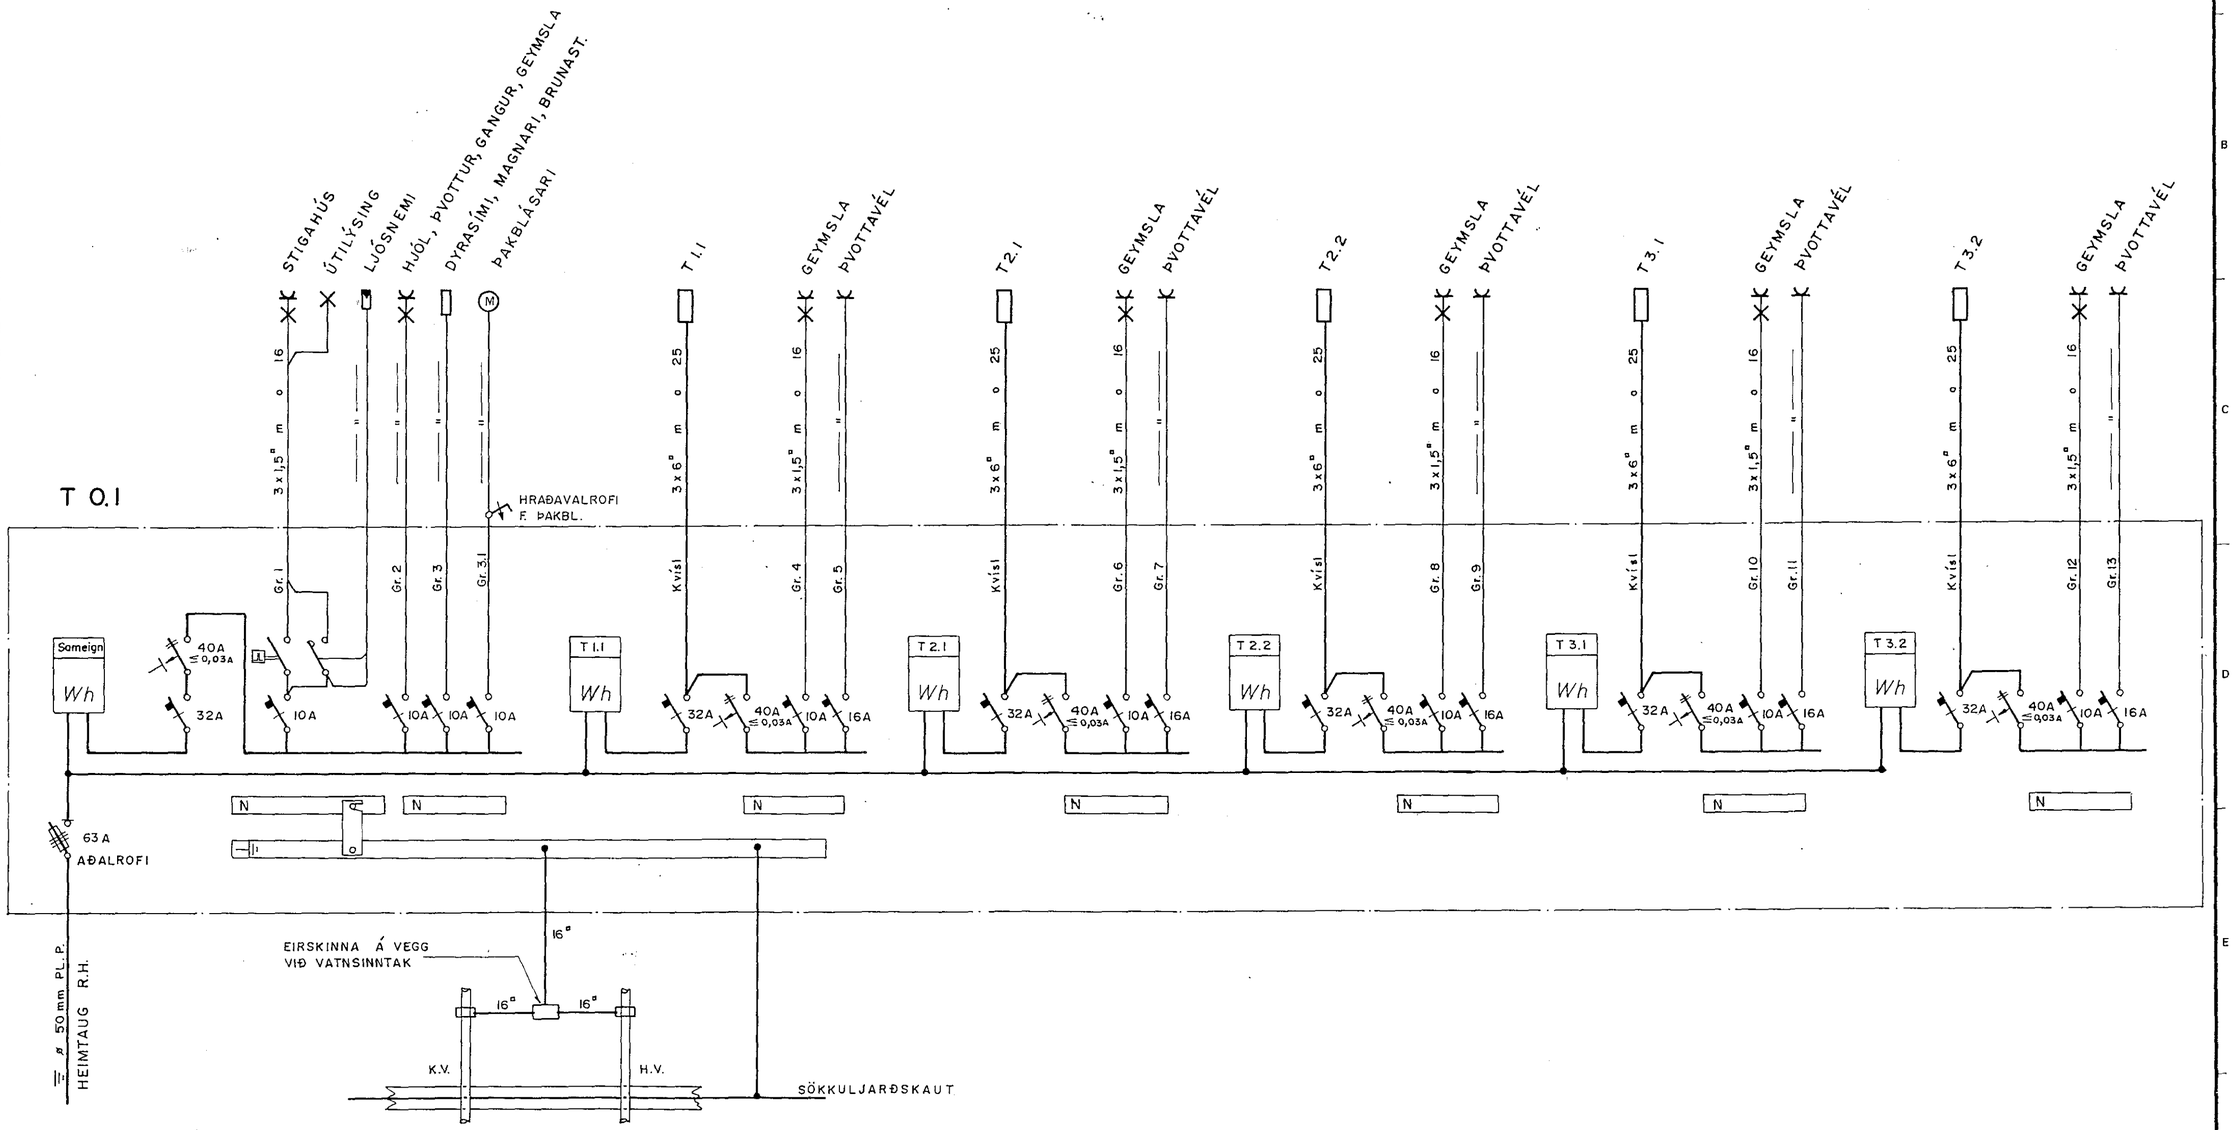

ÚTG.	DAGS.		TEIKN.	HANNAD	SAMÞYKKT
A	'91.04.11	VINNUTEIKNING	S.Æ.	T.S.	Traustí Sveinbjörnsson

BÆJARHOLT 9 · HAFNARFIRÐI

EINLÍNUMYND AF TÖFLU 0.1

TERA — RAFMAGNSVERKFRÆÐISTOFA

TRAUSTI SVEINBJÖRNSSON	RAFM. IÐNFR.	SÍMI 687390
SIGMUND BELLERSEN	RAFM. TÆKNIFR.	SÍMI 687388
RAGNAR D. STEFÁNSSON	RAFM. VERKFR.	SÍMI 687835
ÁGÚST ÞORHALLSON	RAFM. VERKFR.	SÍMI 687805

MKV.	⅟.
TEIKN NR.	2
NÆSTA TEIKN. NR.	
VERKNR.	
BL. 2 AF 5	ÚTG. A
GEYMSLUNR.	25-30