


Inntök samþykkt 23.17. 1991  
 L. h. RAFVEITU HAFNARFIJRDAR  
 Fibent Jónstínnson

HÚSVEITA TENGIST Á FASA S.

Samþykkt 14/8 1991  
 VEGN FULLNADARFR/GAHCH  
 Jón Þ. Jónsson  
 L. h. Rafveita Hafnarfjarðar

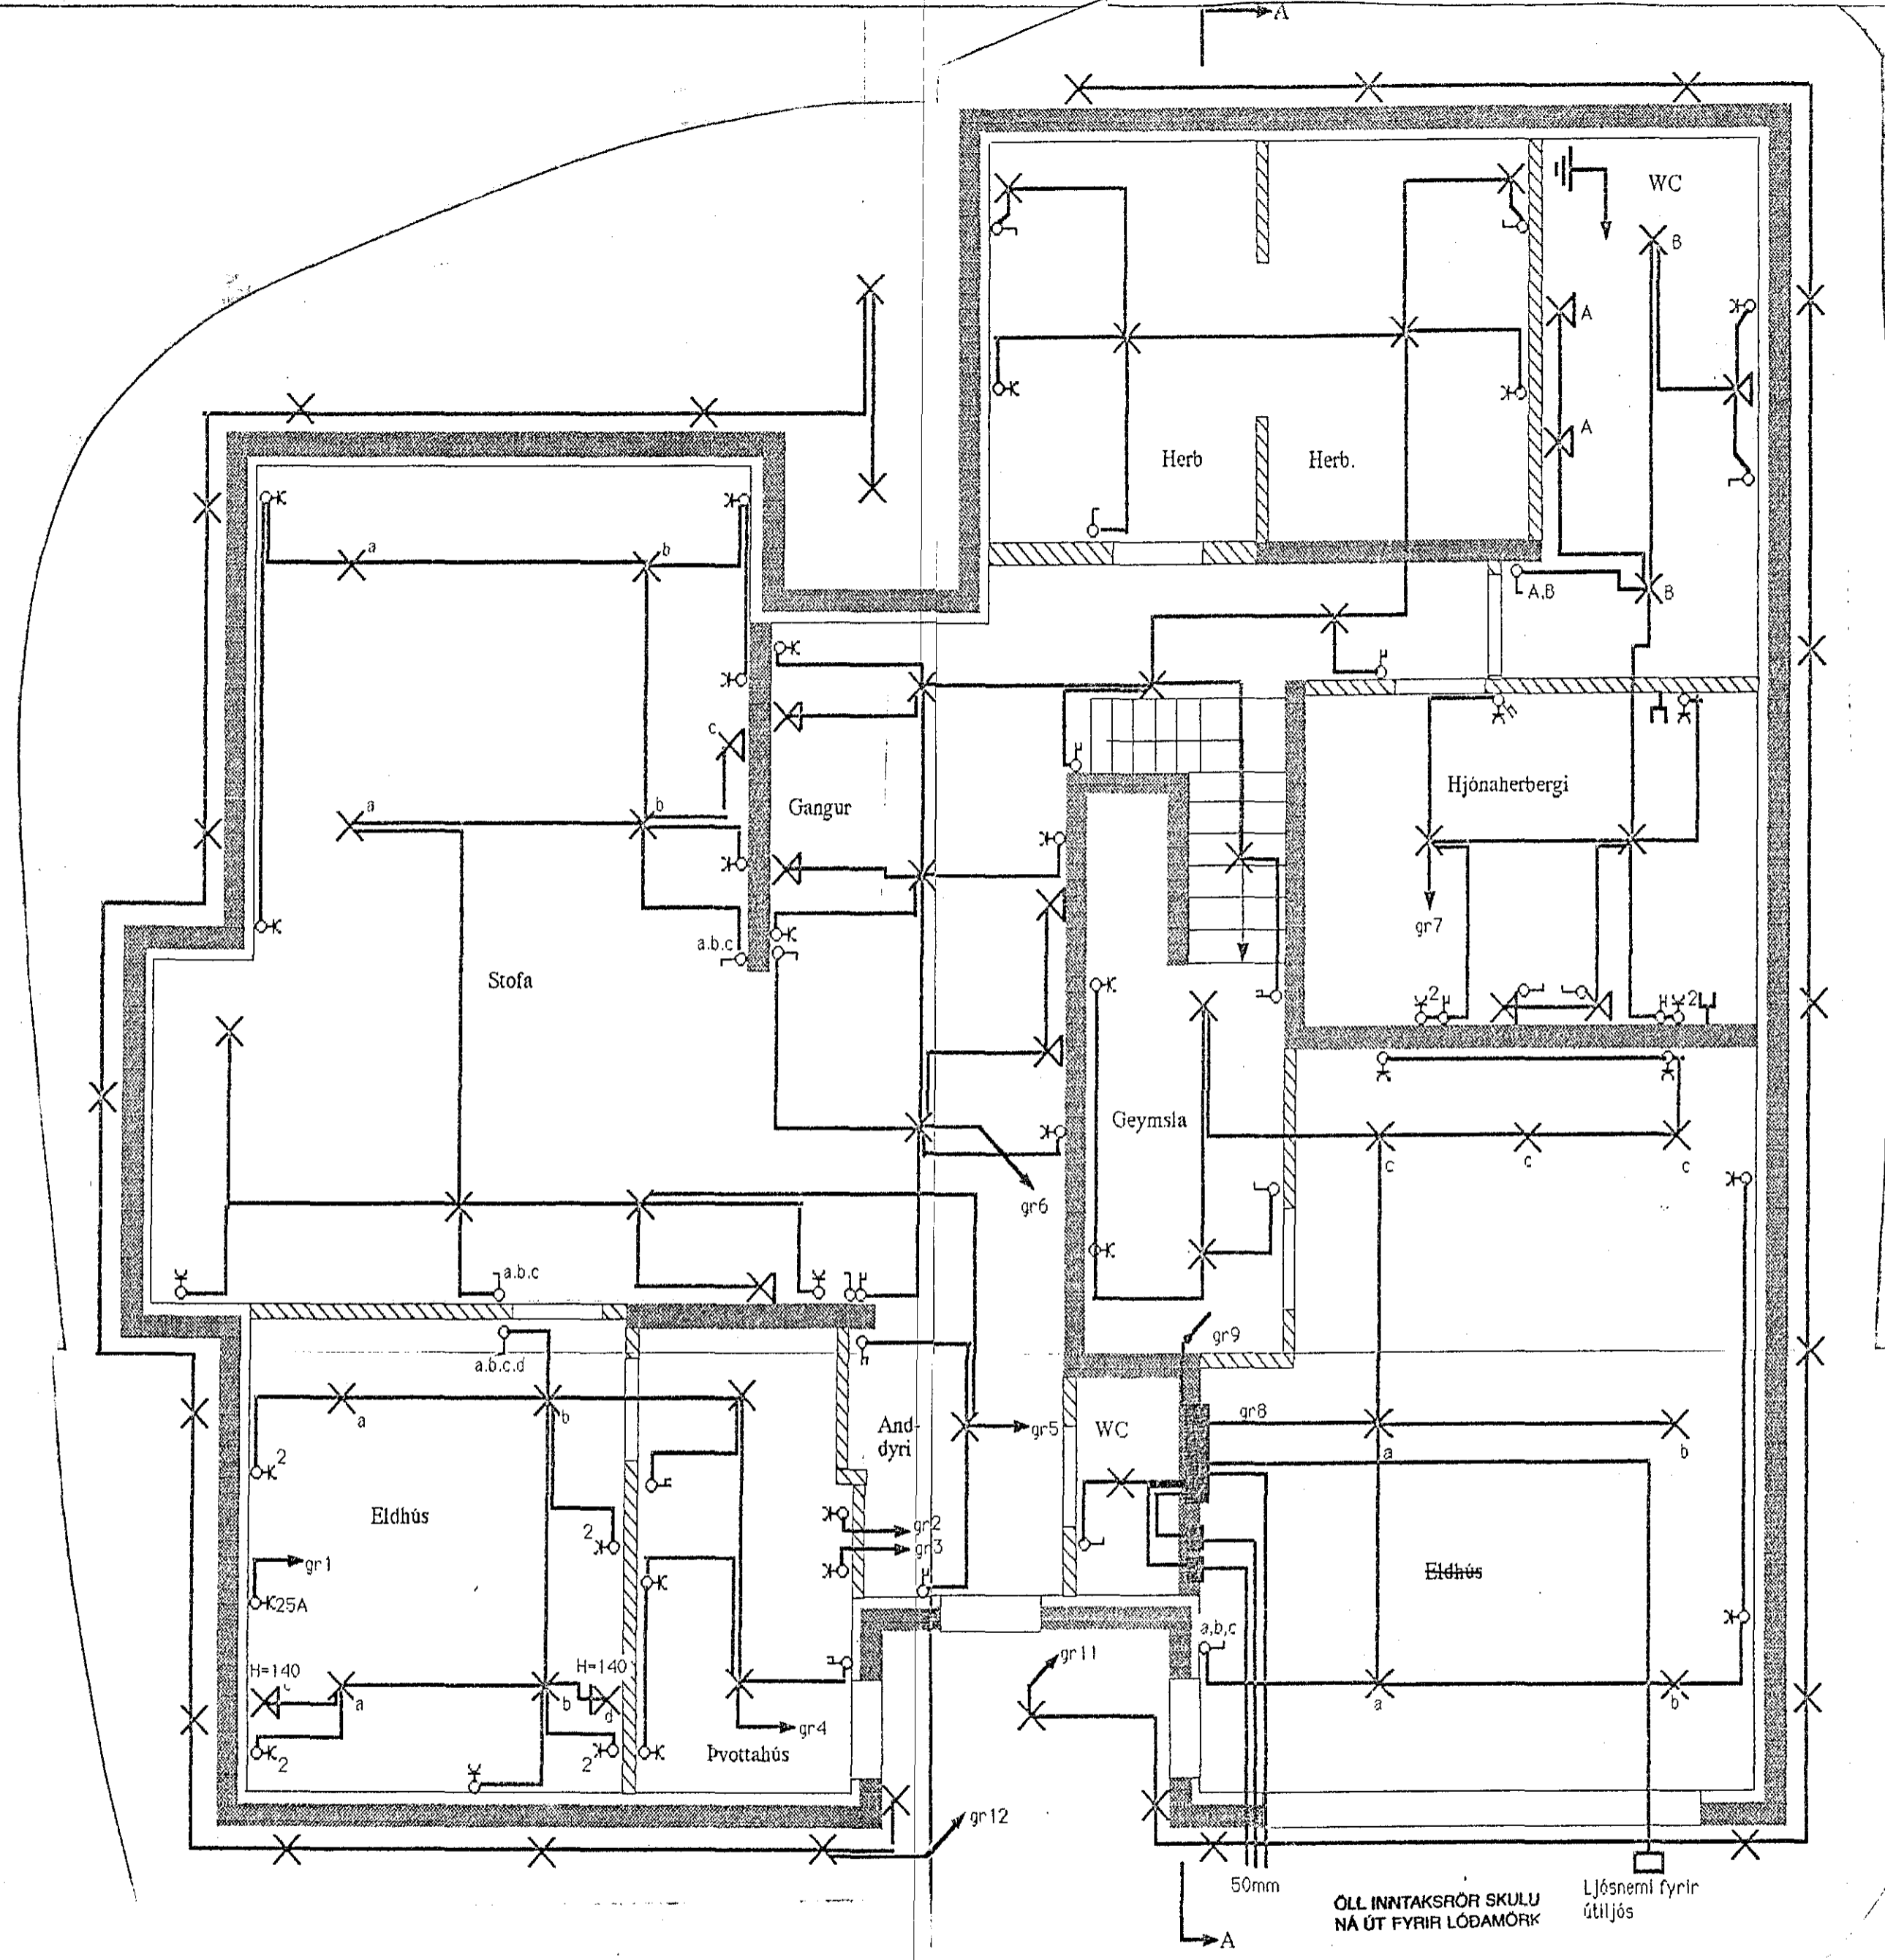

Gefin hæðarmát frá fullfrágengnu gólfi og í miðja dós  
 Allar málsetningar skulu takastafsmíðateikningum  
 Hæð rofa skal vera 105 cm  
 Hæð tengla við rofa skal vera 105 cm  
 Hæð tengla í eldhúsi, þvottahúsi, geymslu og bílgeymslu skal vera 110 cm,  
 aðrir tenglar 120 cm  
 Hæð veggjiosa skal ver 160 cm  
 Málstraumur rofa skal vera 10 A en tengla skal vera 16A  
 Pipur skulu vera 16mm og vir 1,5q  
 Í útljósálýsingu skal ver a sterngur 3\* 1,5q lagðut i 16 mm pipum

NEMA ANNARS  
 SE GETIÐ

BIRKIBERG 10 HAFNARFIJRDÍ	Teiknað 12.07.91
Raflagnir.	Mkv 1:50
<i>Valdimar Gestsson</i> Valdimar Gestsson. S: 653654	BLs 1 af 3

TEKNING NÚ 2954