








SKÝRINGAR

LAGNIR SÉU 16MM PÍPULAGNIR
 FJÖLDI TAUGA Í PÍPU SÉU 3
 HÆÐ ROFA 110 CM - TENGLA 20 CM - VEGGLJ. 170 CM
 ÖLL MÁL MIDAST YD FULLFRÁGGIN GÖLF
 TAKA SKAL ÖLL MÁL EFTIR MÁLSETTRI TEIKNINGU
 HÆÐ TENGLA Í ELDHÚSI-BADHERB.-ÞVOTTAN. 110 CM
 VARNARRÁÐSTÖFUN SÉ 62/003A LERASTRAUMSRAFY.
 → TÁKNAR AD PÍPAN FARI Í TÖFLUNA
 F = SÍMATENGILL HÆÐ 20 CM
 L = LOFTNETSTENGILL HÆÐ 20 CM
 D = DYRASÍMI HÆÐ 135 CM


NEMA ANNARS SÉ GETIÐ

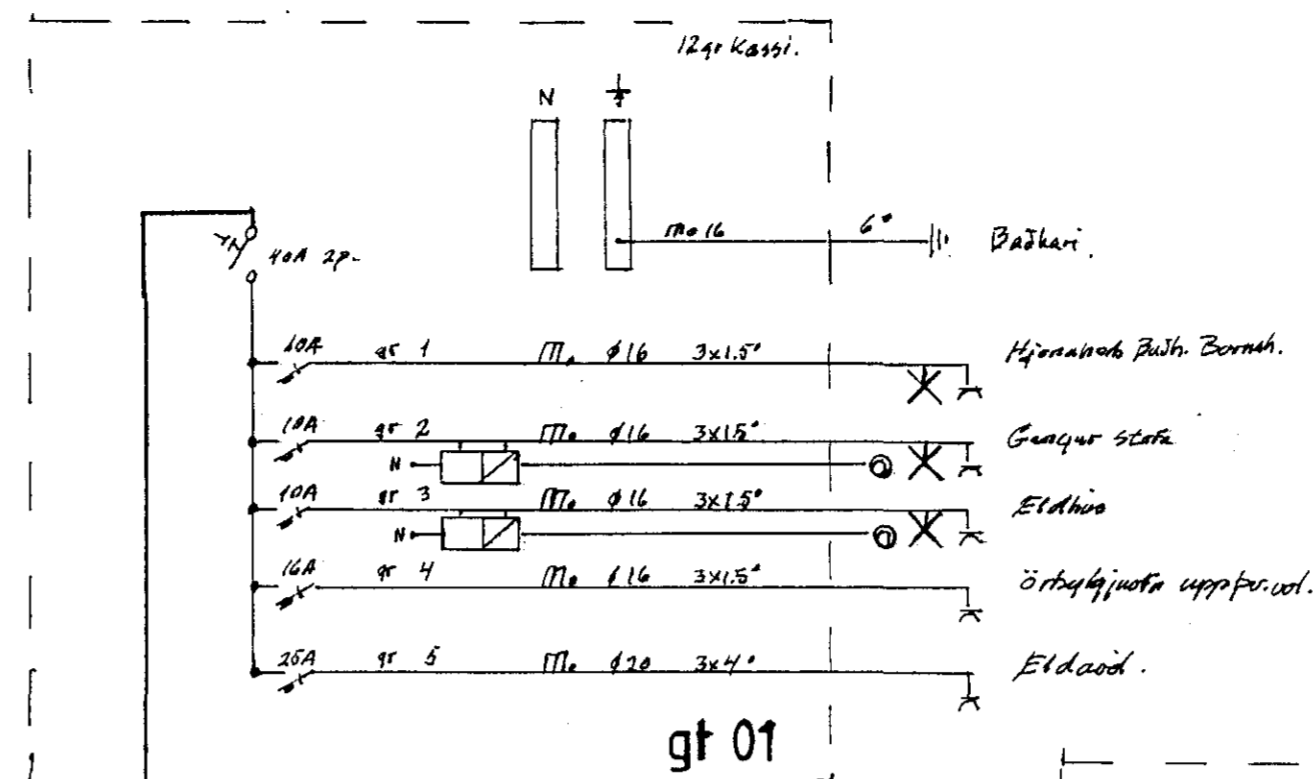

11-09-95
 SVAVAR KRISTINSSON
 RAFAGN SF

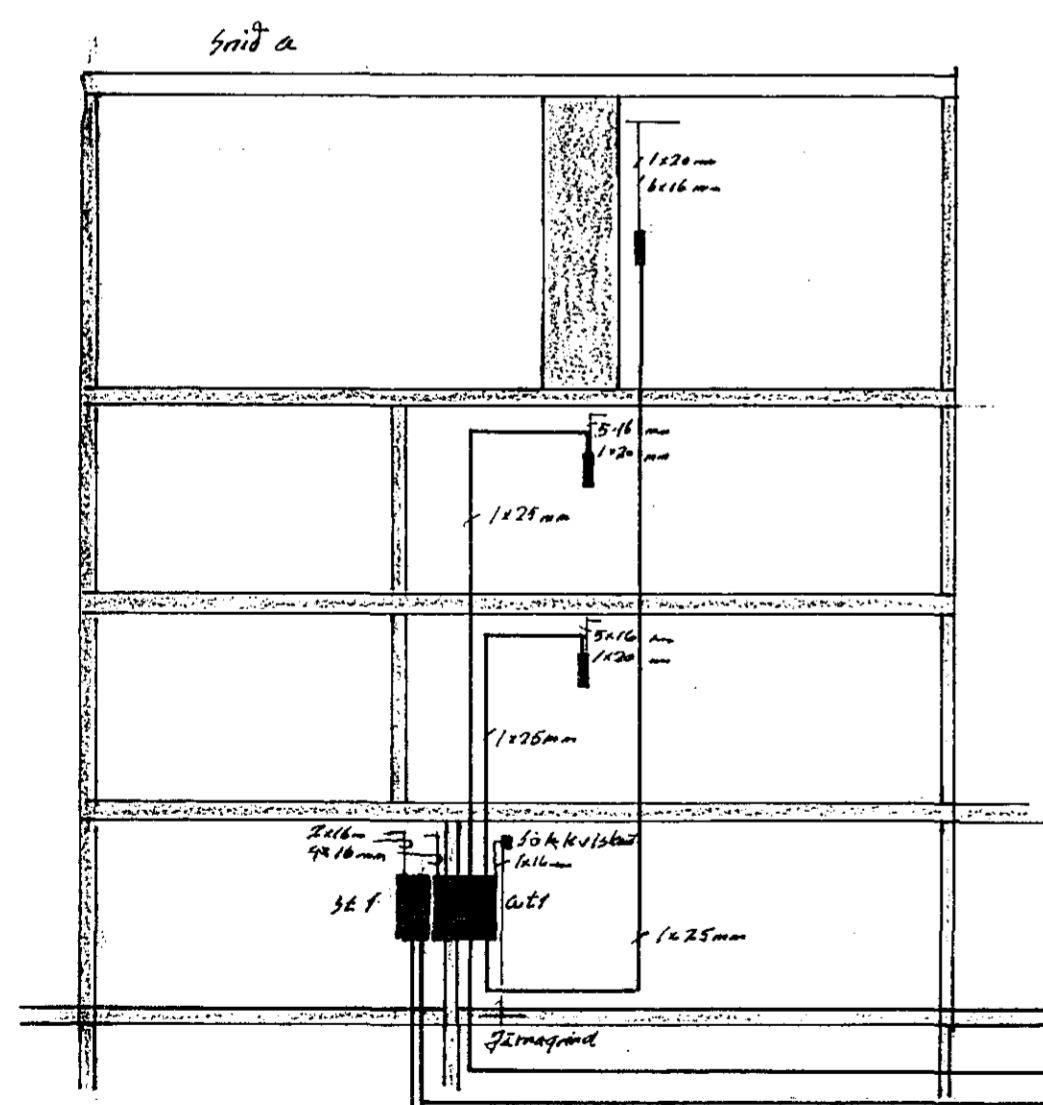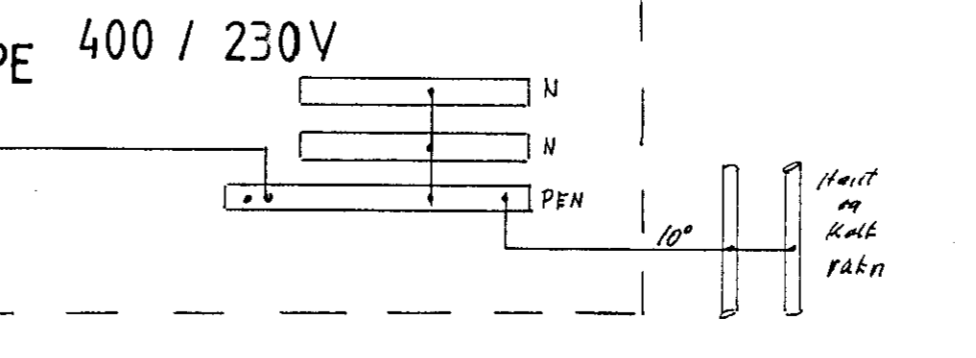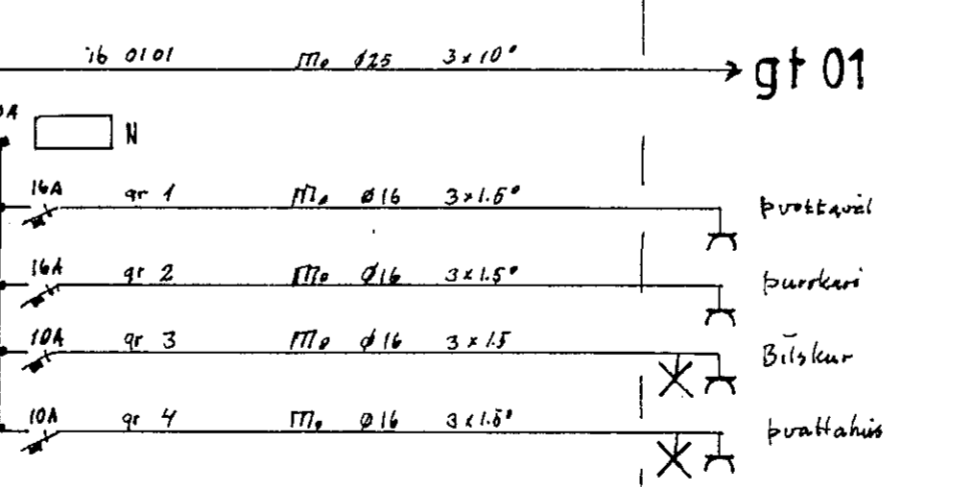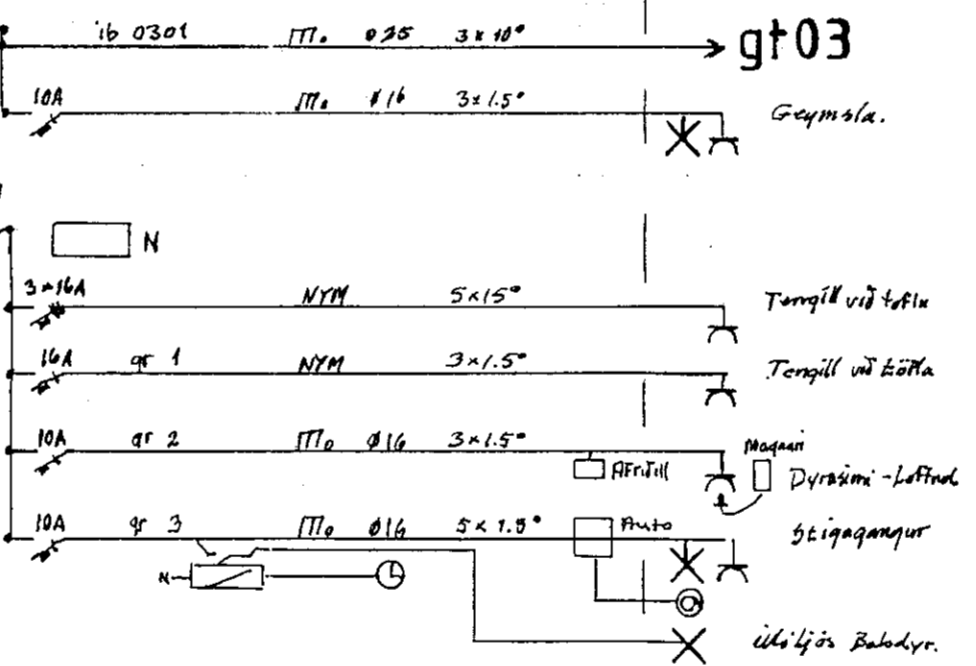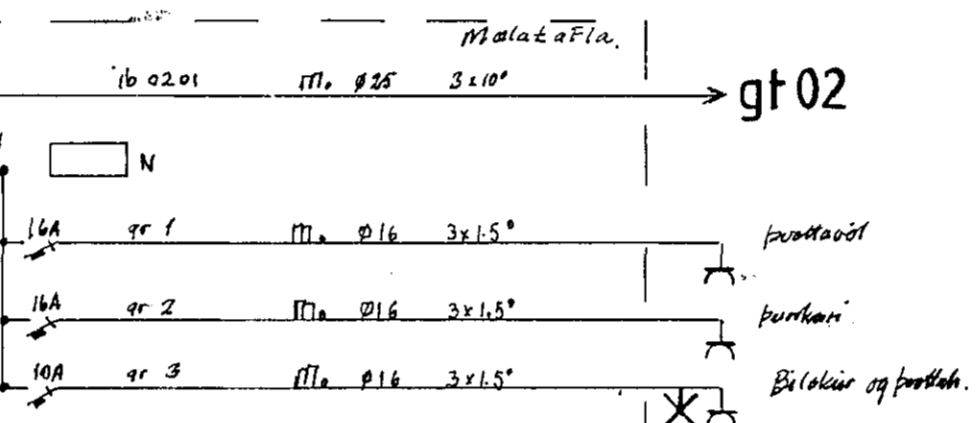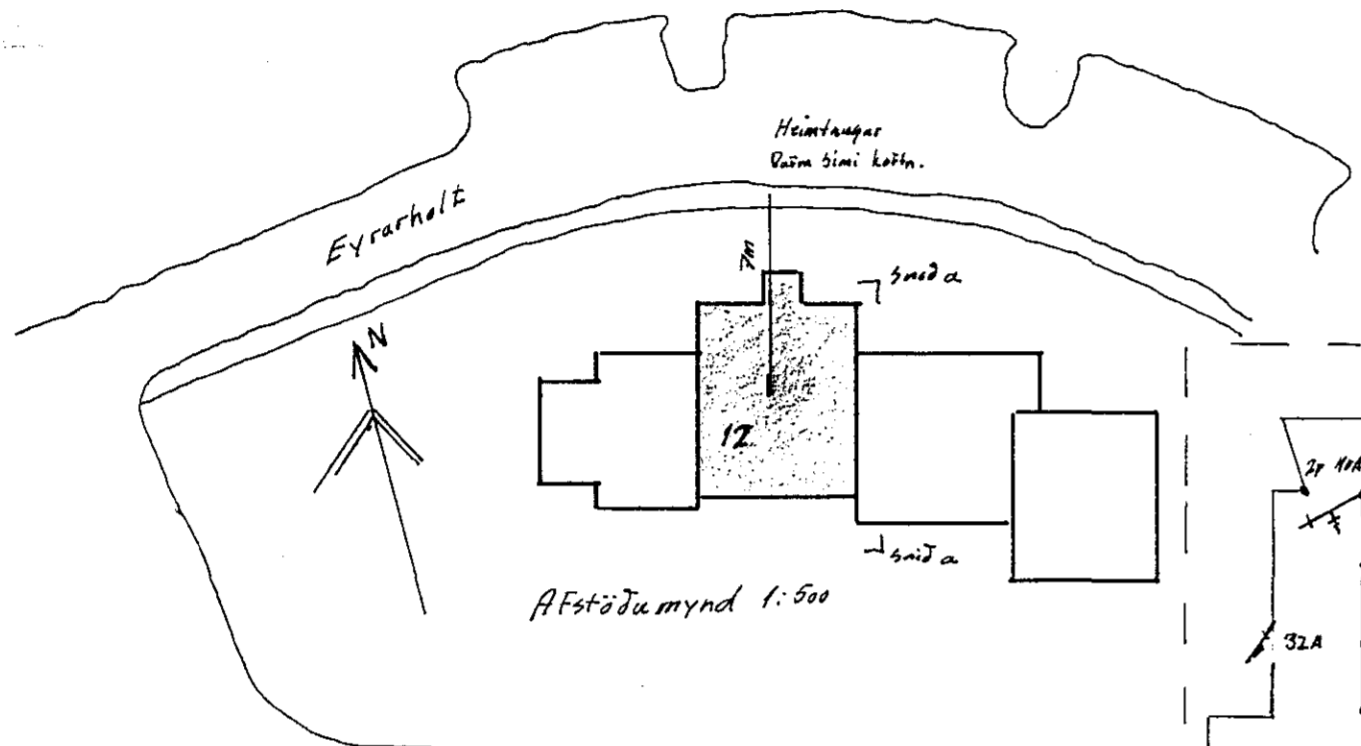

050 PEH Heimtaug
 Rákn. p/p 50mm
 Sím. p/p 50mm
 Loftnet. p/p 32mm

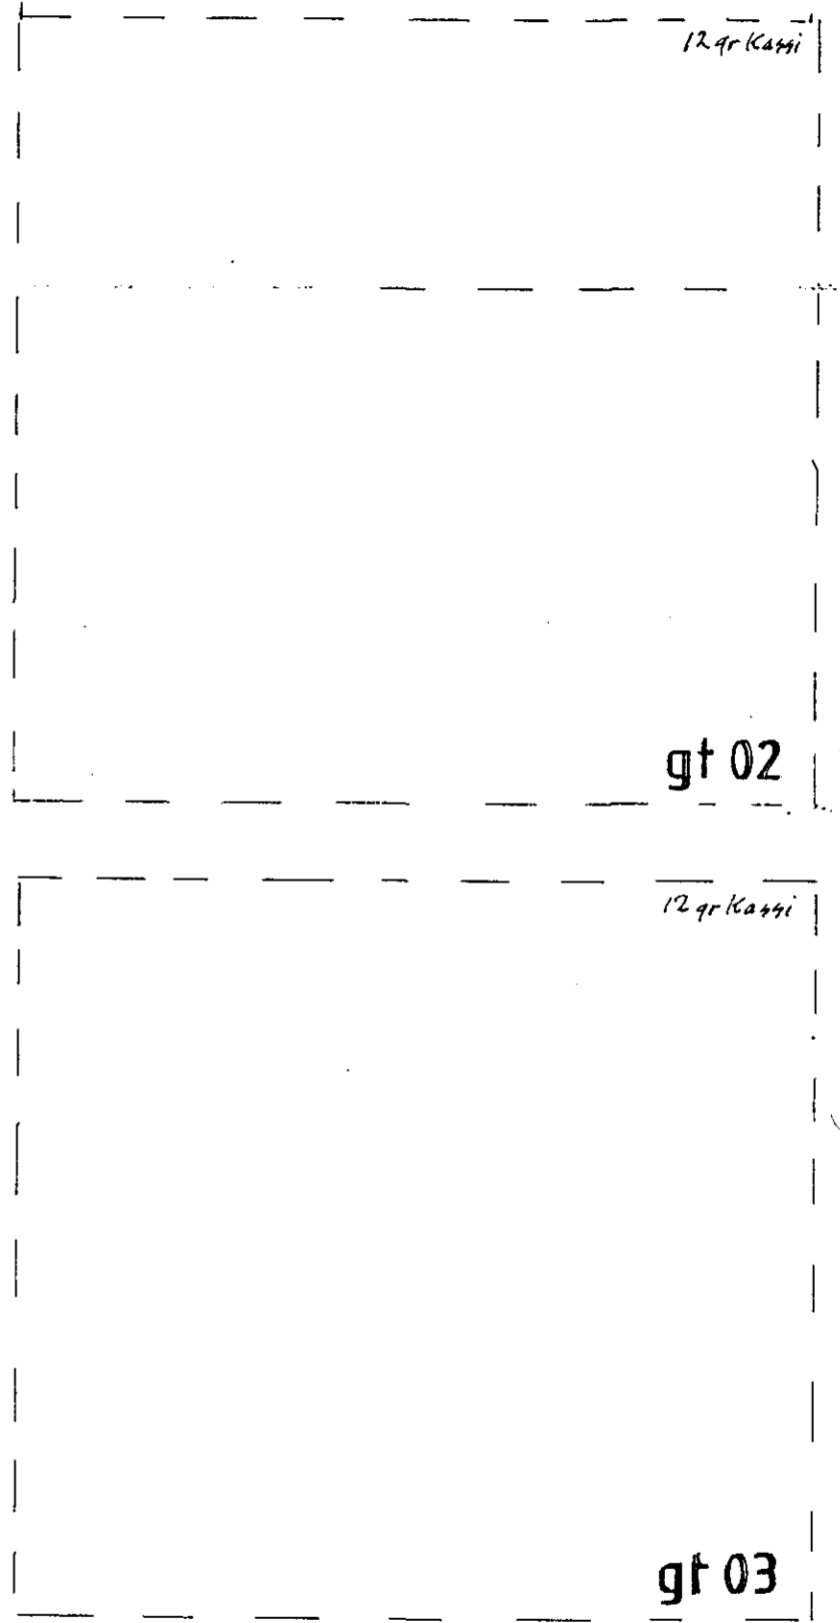

Guðmundur Hjónsson

Þrygnjóttu Markússon

EYRARHOLT 14 ?

2973

EYRARHOLT 12 1-4Hæð

EINLÍNUMYNDIR - AFSTÖÐUMYND-SNIÐ

BLAÐ 1 AF 3
 DAGS breytt. SEPT. 95
 MEV. 1: 100 500/

TEIKN. Svavar Kristinsson
 RAFAGN SF
 sími 8527791 - 5676266