



NEÐRI HÆÐ M:1:50

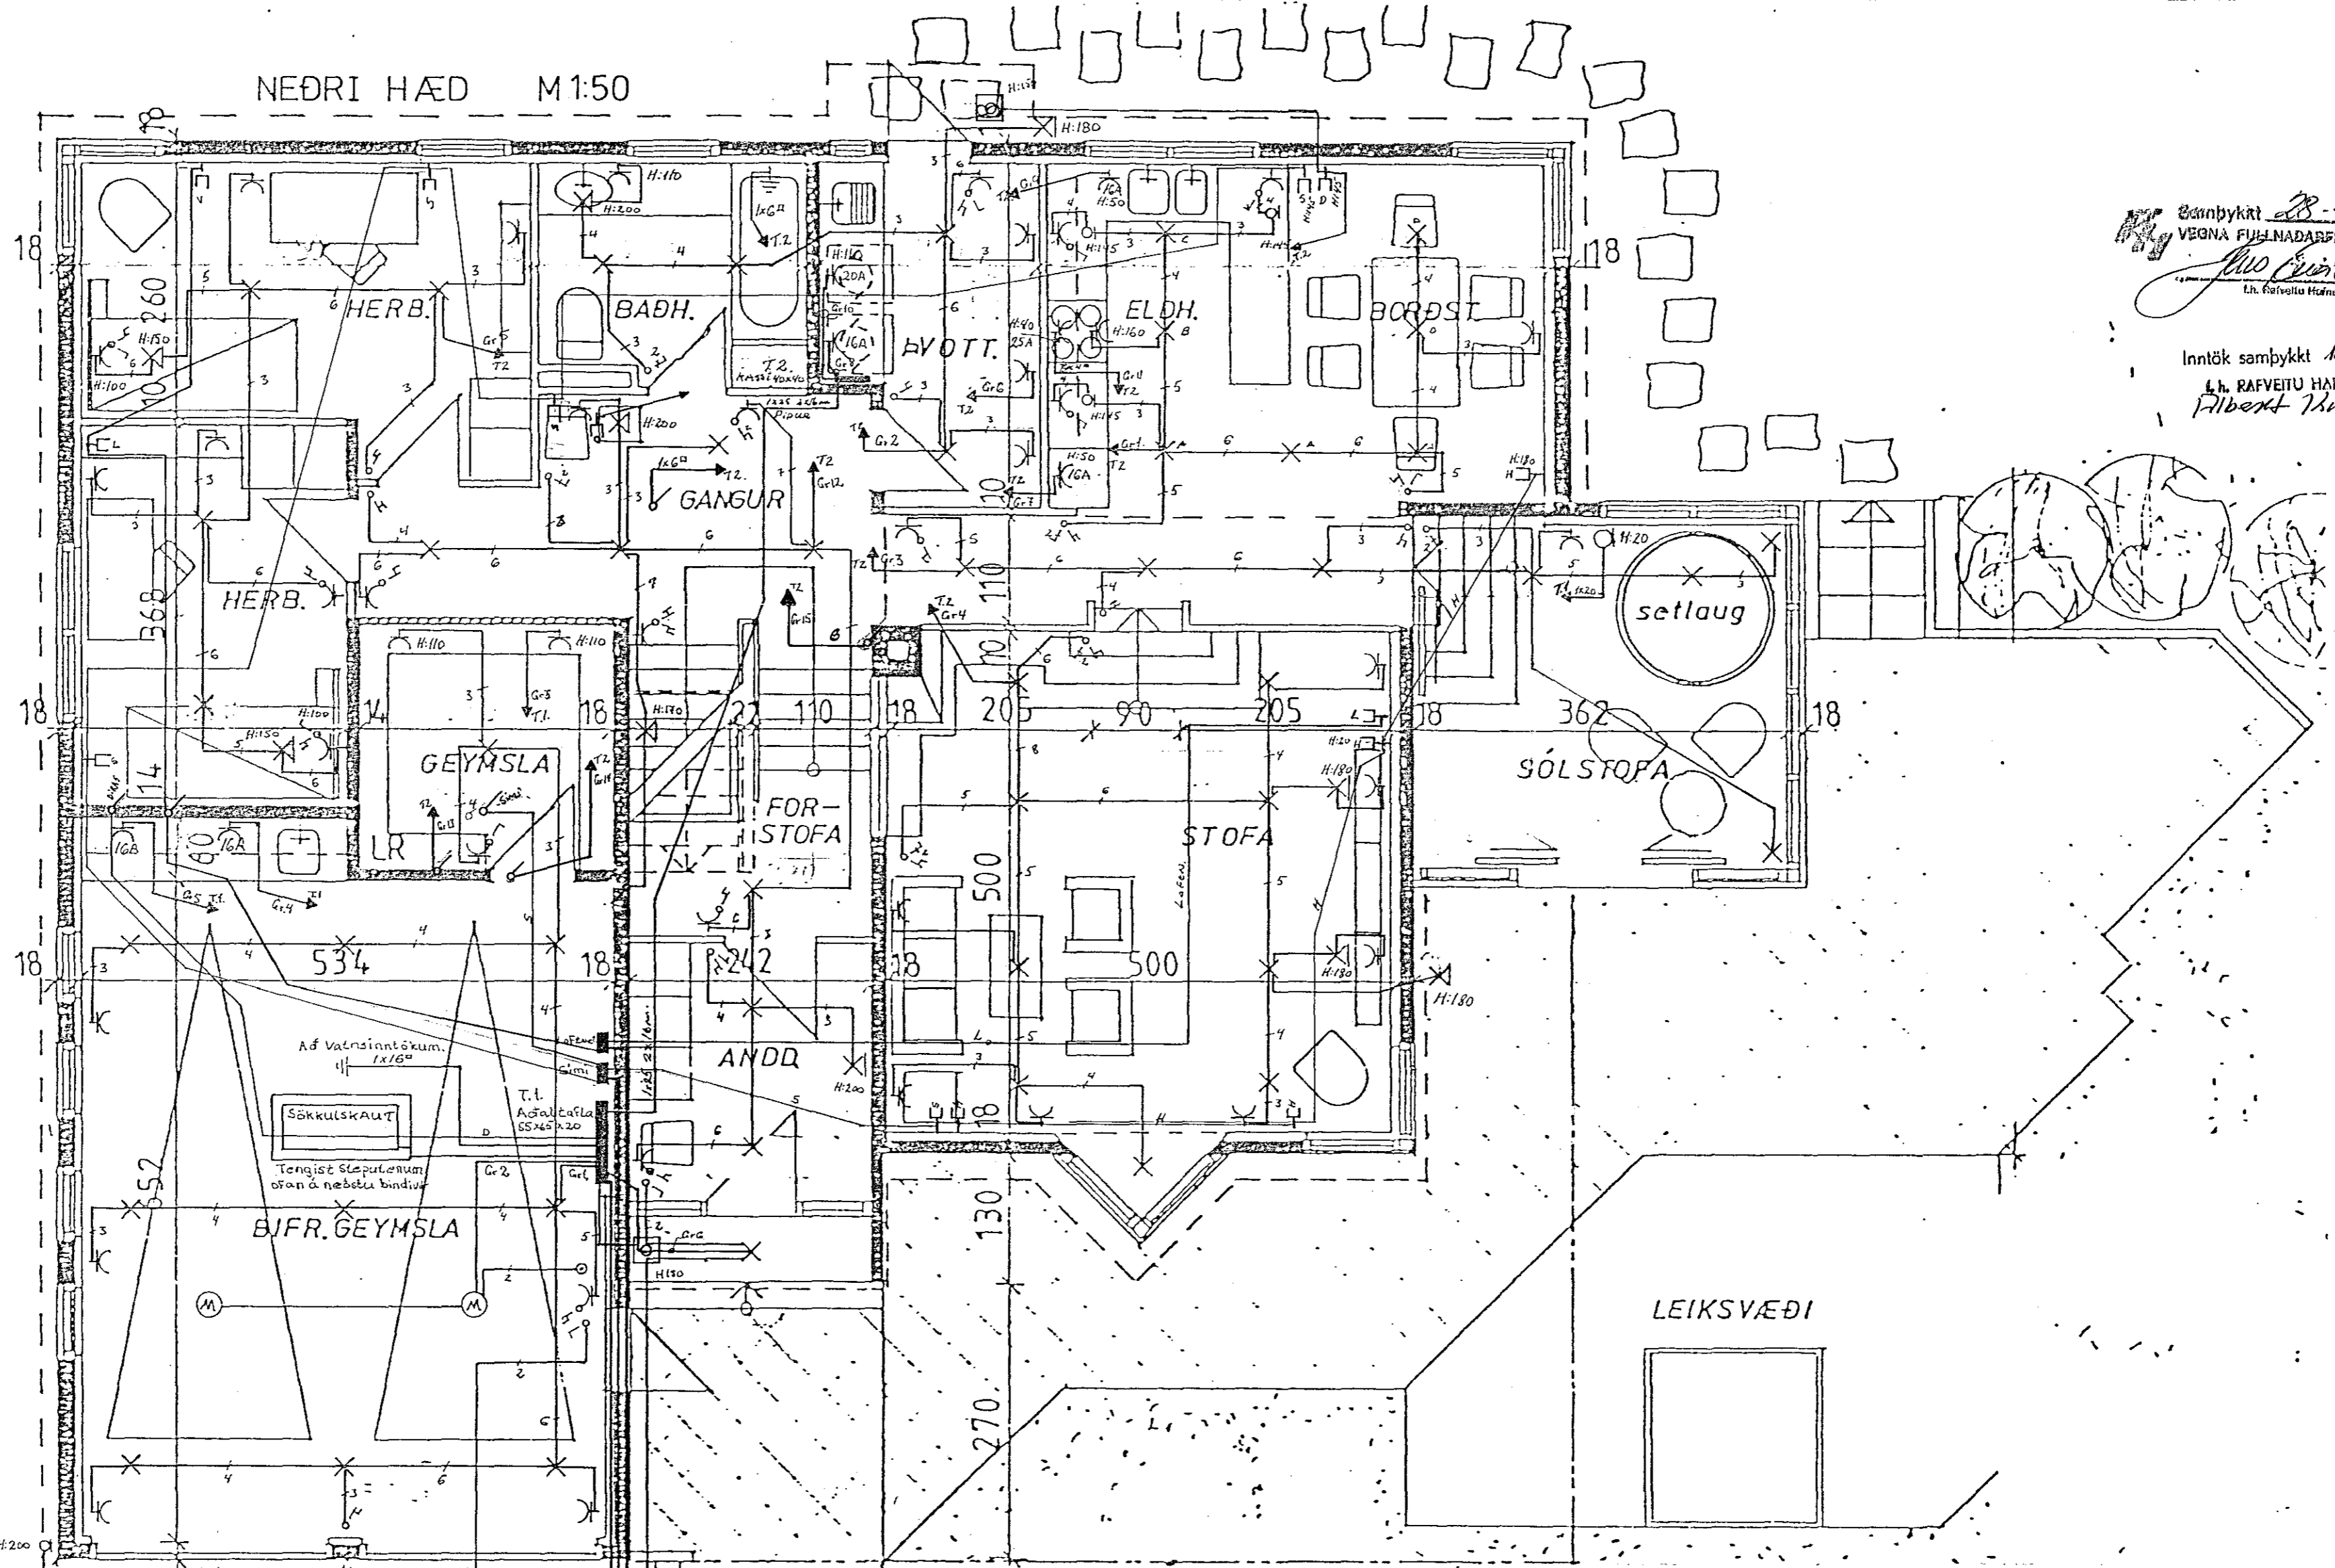

Sambýkt 28-5-1991
VEGNA FULNADARFRÁGANGS
Alf. Sigurdsson
Lh. Rafveitu Hafnarfjardar

Inntök samþykkt 16-15-1991
Lh. Rafveitu Hafnarfjardar
Albert Kristjánsson

Inntakspipur nái að köðarmörkum
Pipur ega að liggja 70cm undir endantegum
Jarðveg.

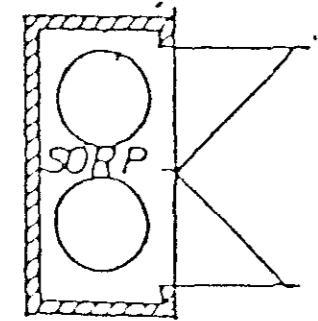

1x30 1x50mm.
Plastpipur Inntök
R.H. og útlýsingu
1x30 mm Sími
1x30mm Loftnet.

SKÝRINGAR

Lagnir séu 16 mm plastpípulagnir (dregnar 3x1.5 mm² N.Y.A
Gefin hæðarmál séu 1 cm frá fullfrágengnu gólfi í miðja dós
Hæð rofa sé 100 cmm.
Hæð tengla við rofa sé í sömu hæð og rofinn.
Hæð tengla sé 20 cm.
S-sími.
L-útvarp og sjónvarp.

NEMA ANVARS SÉ GETIÐ.

TEKNING NR. 2927

HÁBERG 43 HAFNAFIRÐI		SEP. 1990	
RAFLOGN.	VERKNR. BLAD 90 2907044	AF 1 3	M:1:50
ASGEIR SIGURDSSON			S:75553