



SÖKKULVEGGIR
GRUNNMYND

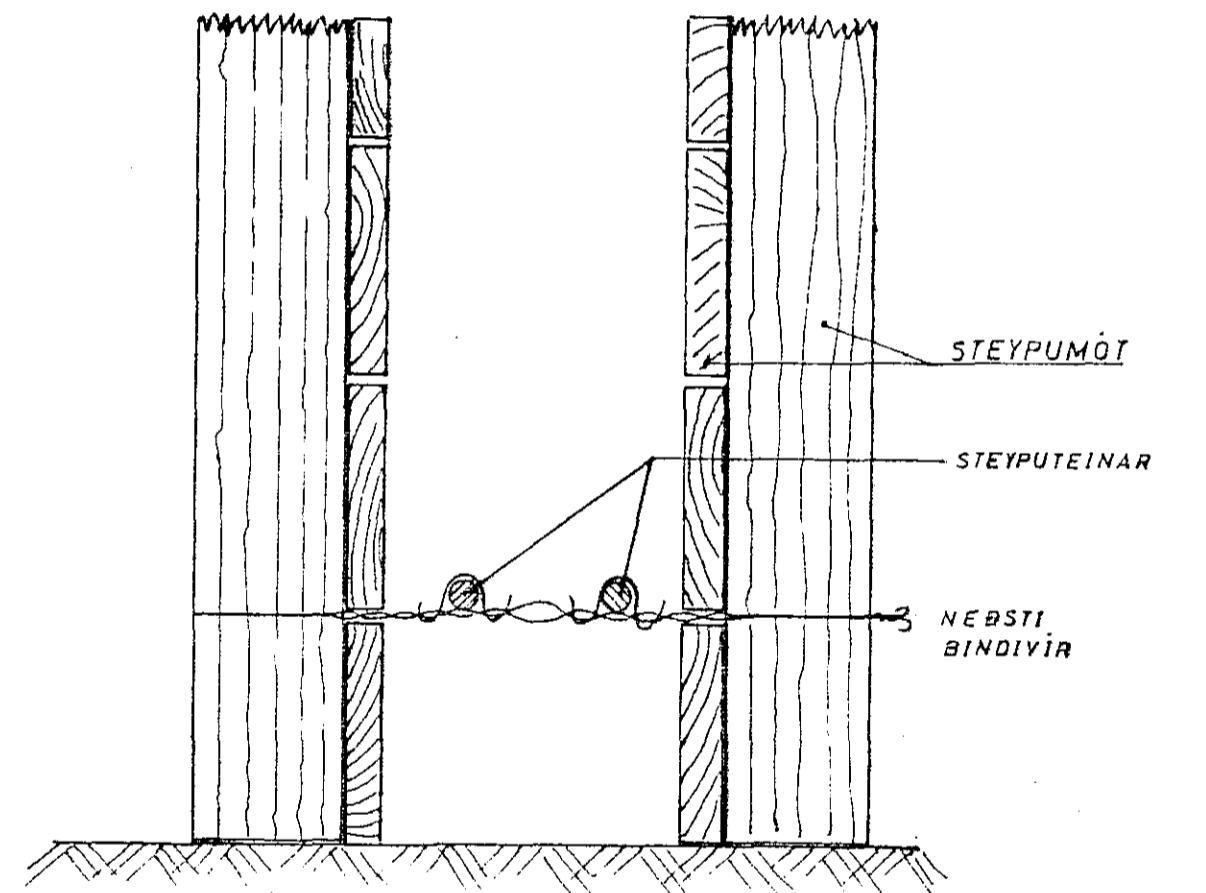


SNID A-A Í SÖKKULVEGG

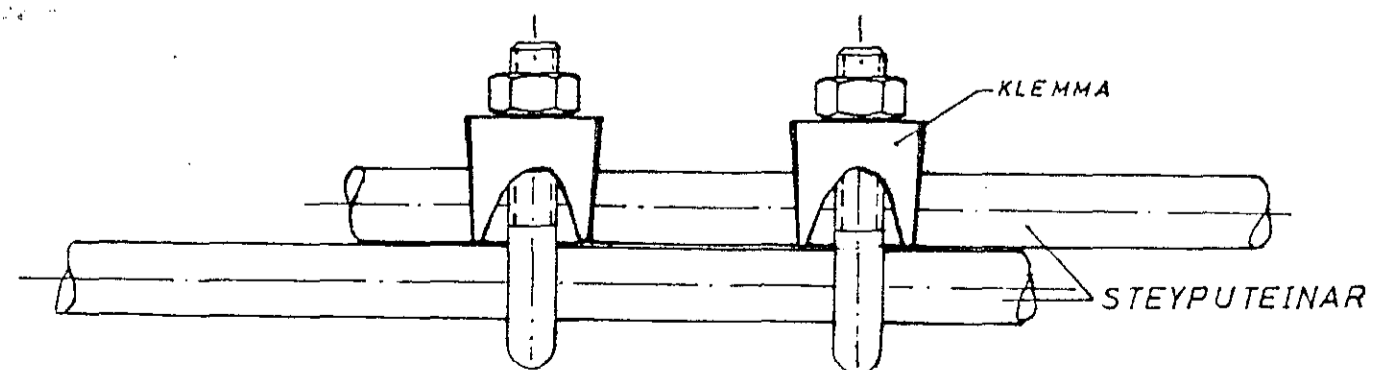

SAMTENGING TEINA

SETJA SKAL TVER KLEMMUR Á
ÖLL SAMSKYTTI

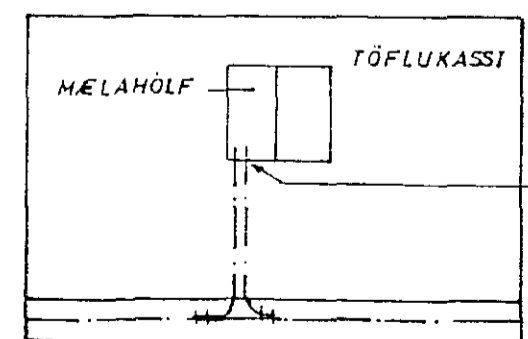

TEINARNIR ERU EIN-
ANGRABIR ÞAR SEM
ÞEIR FARA INN Í
GEGNUM TÖFLUKASSANN,
TIL HEGÐARAUKA VÍÐ
MÆLINGAR
HÆÐ Á TEINAENDUM
UPP ÚR TÖFLUKASSA
5 sm

	DAGS.	NAFN		KYRÐI
FRDR	10.3.70	J.P.	SÖKKULJARÐSKAUT	
TEKNI	"	J.P.		
SAM	"	J.P.		
RAFVEITA HAFNARFJARÐAR			Nr.	