


1. HÆÐ, Grunnmynd. 1:50

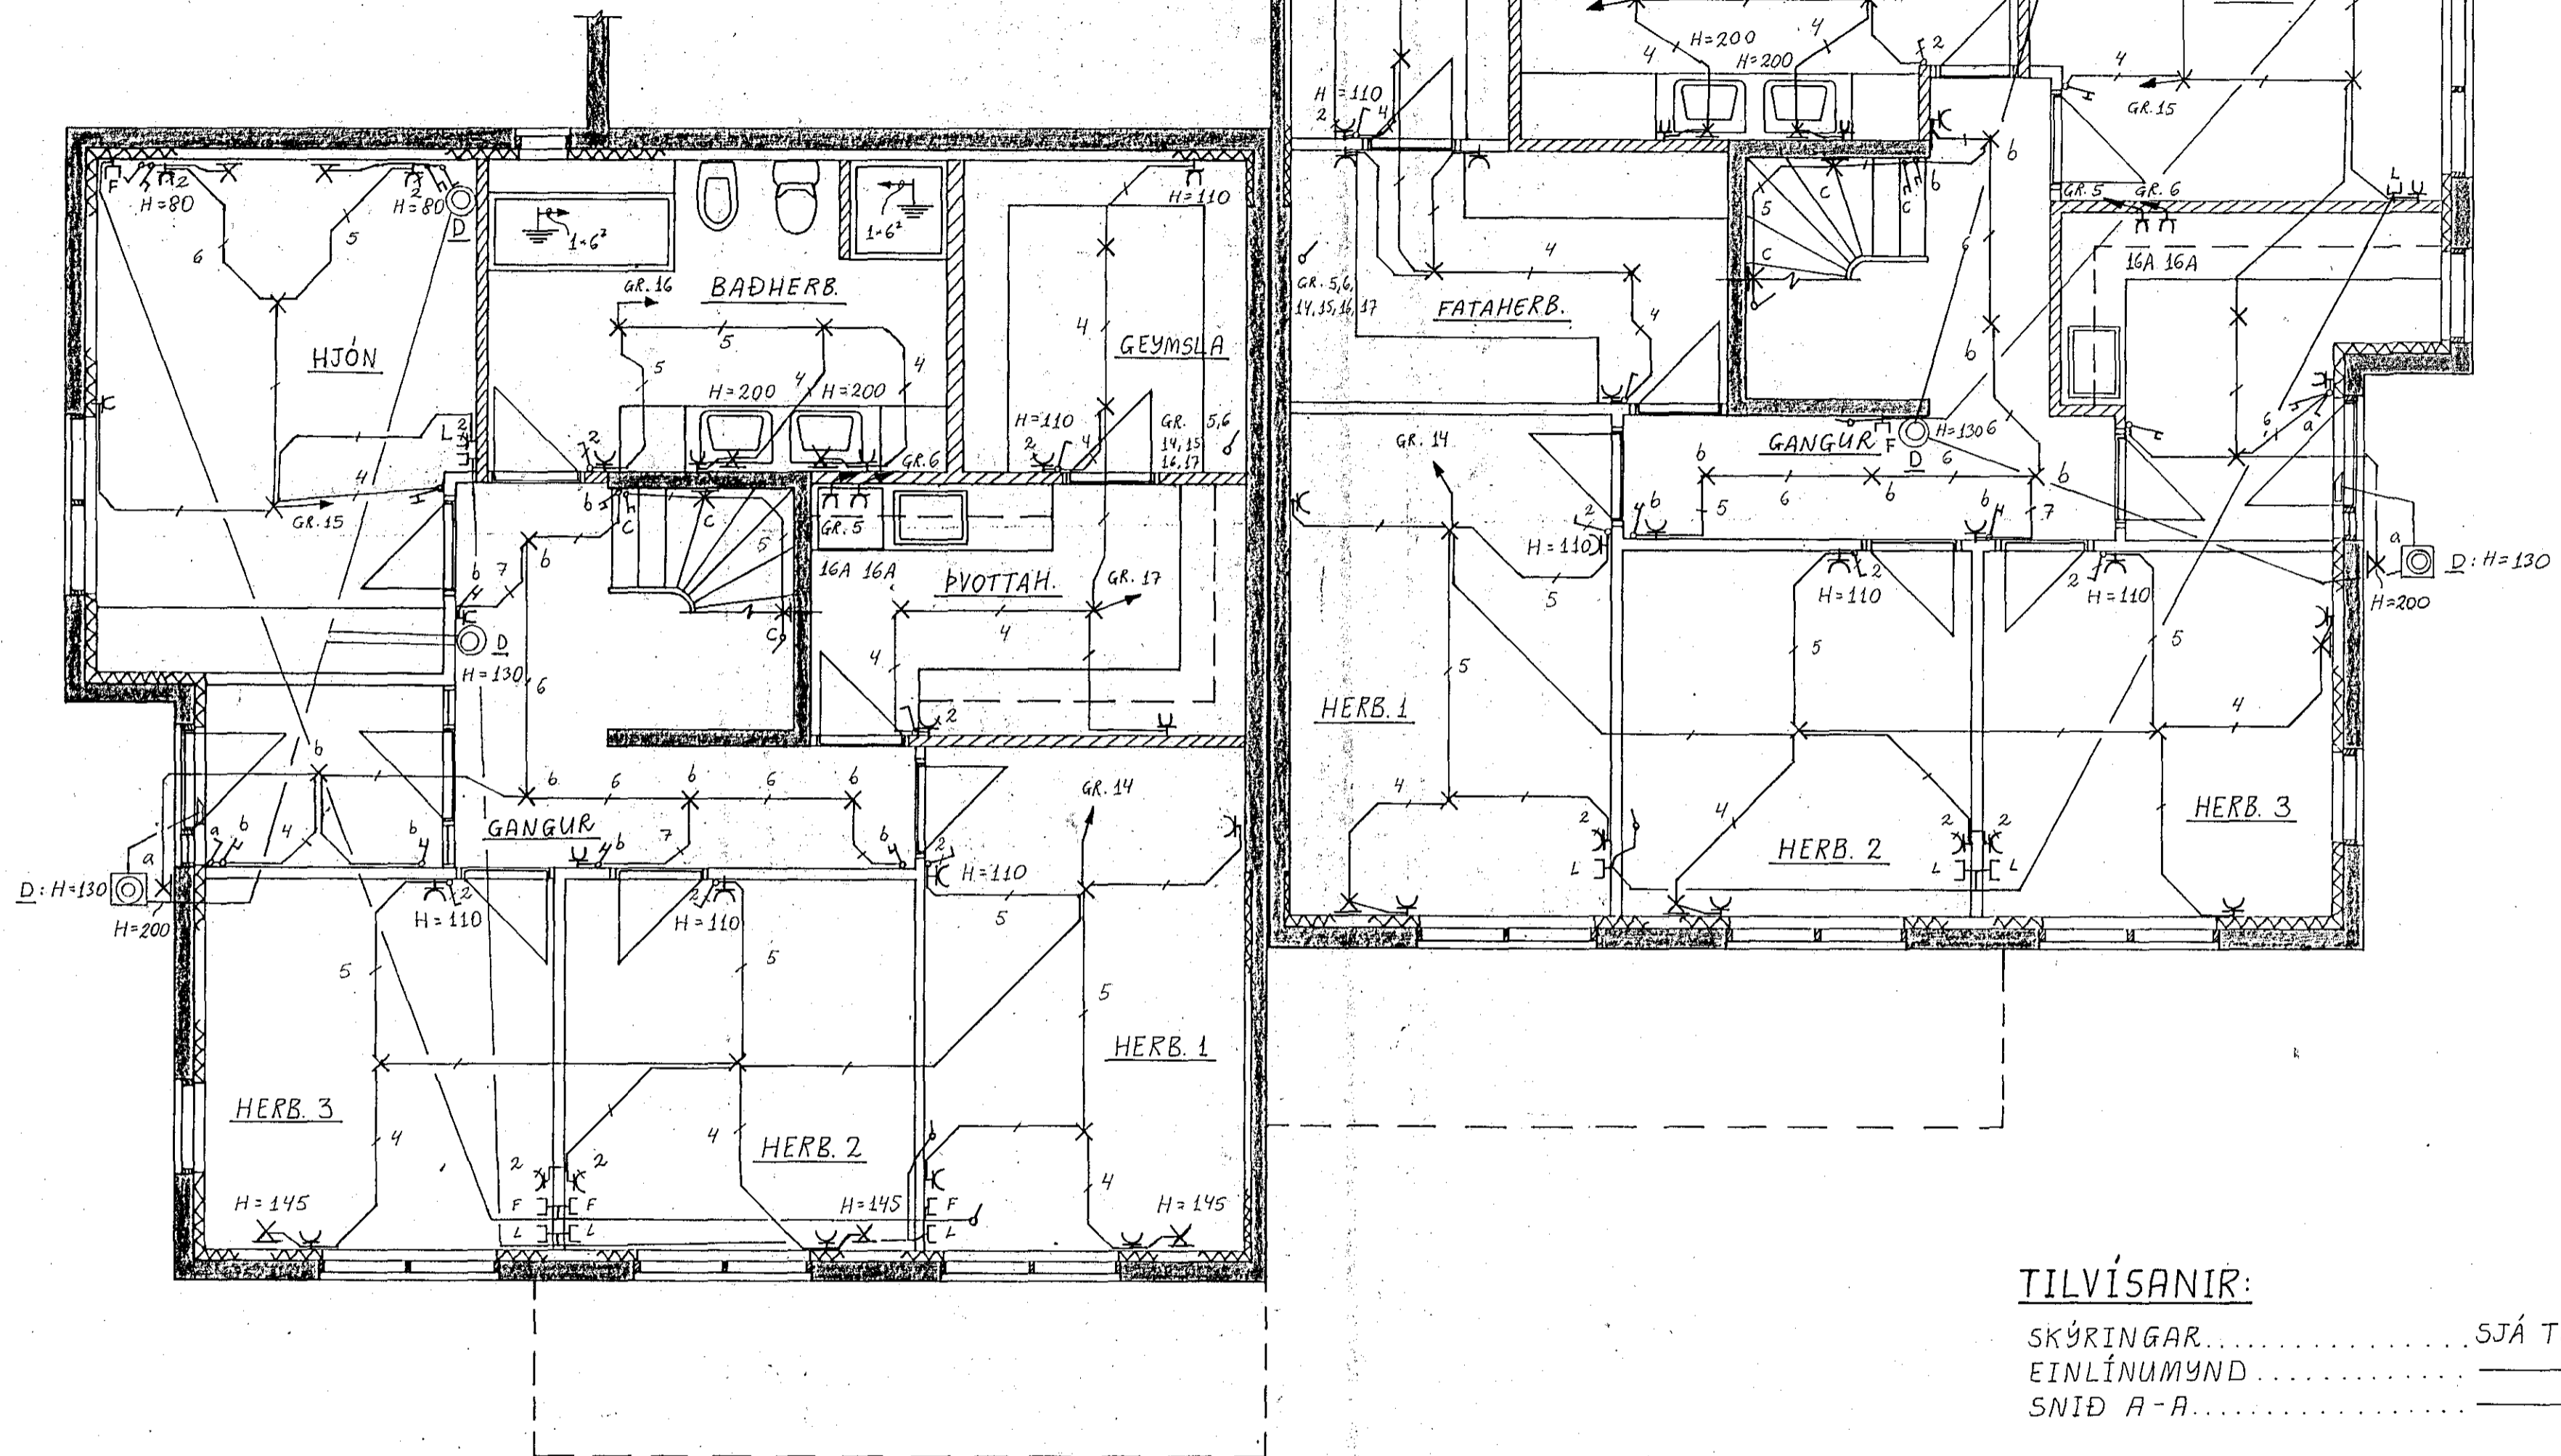

Samþykkt 6.6 1991
VEGNA FILLNADARÞÁGANGS
Jón Kristjánsson
Eh. Ráðgjafi Háskólans

Inntök samþykkt 6.16 1991
f.h. RAÐVEITU HAFNARFIARÐAR
Albert Þuistursson

TILVÍSANIR:

SKÝRINGAR..... SJÁ TEIKN. NR. 6-03
EINLÍNUMYND..... "..... 6-03
SNIÐ A-A..... "..... 6-03

UN BÚNAÐAR
TEKNI NR. 2933

LINDARBERG 60 OG 62. Hafnarfirði.

BR.	DAG.	BREYTING			
			RAFLAGNIR, 1. HÆÐ, GRUNNMYND.		
JÓN KRISTJÁNSSON BYGGINGAVERKFRÆÐINGUR FVFÍ FÍFUSELI 11, 100 REYKJAVÍK - SÍMI 78731			REYKJAVÍK, Þ. 1. 10.1990	KVARDI 1:50	
TEIKN.	REIKN.	ATH.	VERK	BL. NR.	BR.
JK	JK	SAMP.	7	6-01	