


2. HÆÐ, Grunnmynd. 1:50

HEIMTAUGAR
RH, SÍMA OG
LOFTNETS

ÖLL INNTAKSRÖR SKULU
NÁ ÚT FYRIR LÖDAMÖRK.

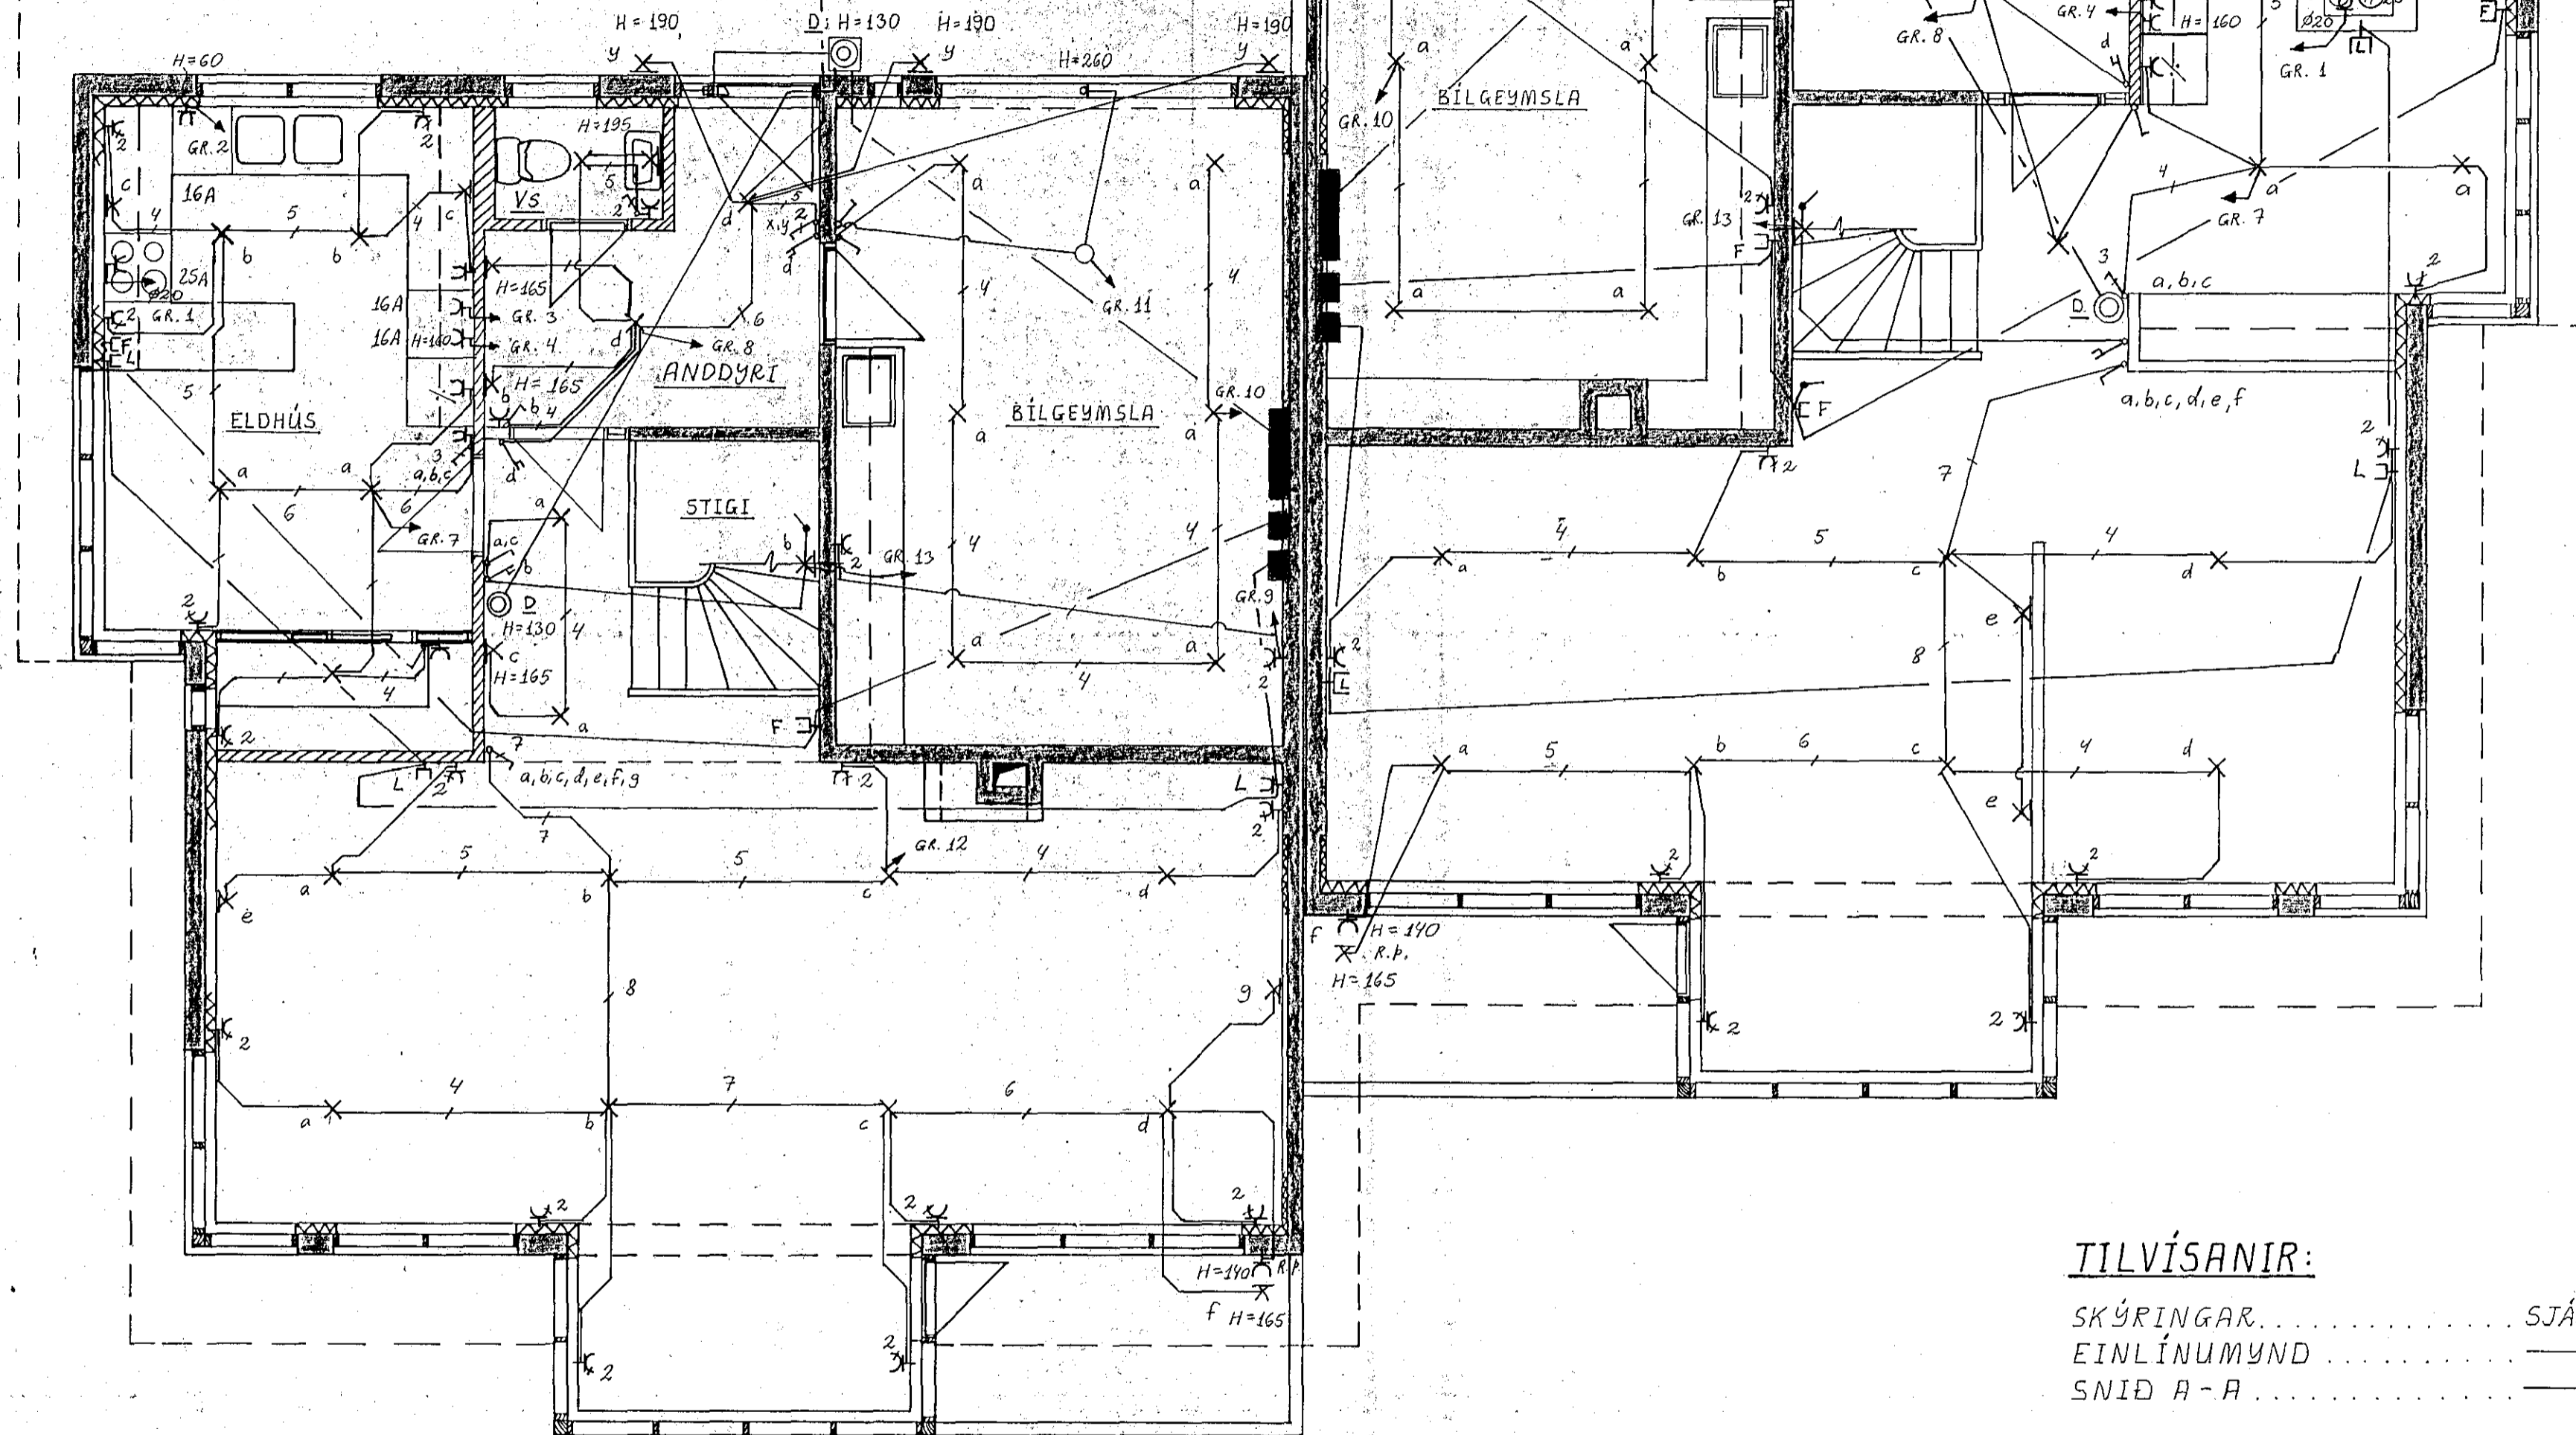

TILVÍSANIR:

SKÝRINGAR..... SJÁ TEIKN. NR. 6-03
EINLÍNUMYND..... "..... 6-03
SNID A-A..... "..... 6-03

LINDARBERG 60 OG 62, Hafnarfirði.

BR.	DAG.	BREYTING	RAFLAGNIR 2. HÆÐ, GRUNNMYND.		
JÓN KRISTJÁNSSON BYGGINGAVERKFRÆÐINGUR FVFI FIFUSELI 11 - 109 REYKJAVÍK - SÍMI 78731			REYKJAVÍK, P. 1.10.1990	KVARDI 1:50	
TEIKN.	JK	REIKN.	JK	VERK	BL. NR.
ATH.	SAMP.	7	6-02	A	