



Afstöðumynd 1:500

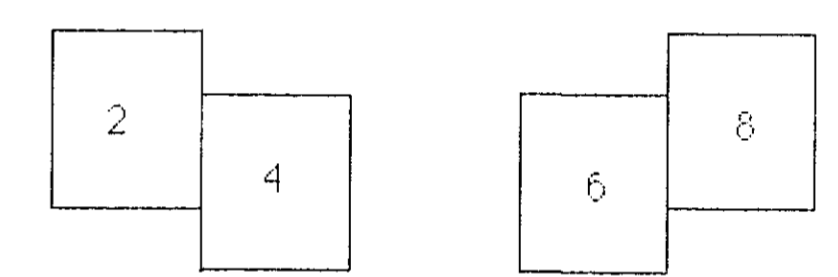

ROFAR	h105
ROFAR PV/PURRK	h110
ROFAR VIÐ RÚM Í SVEFNH HJÓNA	h 55
TENGLAR OG ROFAR SAMAN	h105
TENGLAR ELDHÚSUM	h105
TENGLAR BÚRUM	h105
TENGLAR BÓÐUM	h105
TENGLAR GEYMSLUM	h105
TENGLAR PV/PURRK	h110
TENGLAR SVÖLUM	h180
TENGLAR ELDÁVEL	h 20
TENGLAR FYRIR OFAN ELDÁV	h180
TENGLAR	h 20
MÁLSTRAUMUR ROFA OG TENGLA SE 16A	
VÍR 1,5q	
VIÐ STADSETNINGU VEGGJA OG MIÐJUREIKNING Á LOFTDÓSUM SKAL MIÐAST VIÐ BYGGINGARTEIKNINGU	

VEGGLJÓÐS VIÐ INNGANG	h220
VEGGLJÓÐS SVÖLUM	h200
VEGGLJÓÐS BÓÐUM	h200
VEGGLJÓÐS ELDHÚSUM	h155
VEGGLJÓÐS SVEFNH	h130
BILID Á MILLI LJÓÐSANA ÖNNUR VEGGLJÓÐS	30 h180
SÍMATENGLAR	h 20
DYRASÍMI STÖÐ, TALTÆKI	h135
DYRASÍMI SVEFNH	h 90
LOFTNETSTENGLAR	h 20
SÍMI OG LOFTNET SKULU EKKI FALLA UNDIR SAMAN RAMMA OG RAFMAGN	

NEMA ANNARS SE GETIÐ

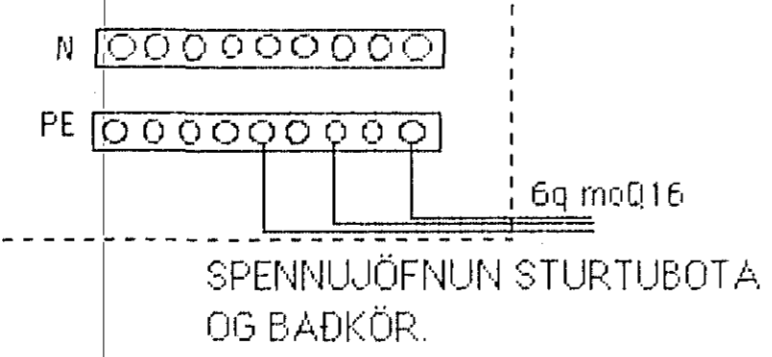

SPENNUJÖFNUN SÖKKULSKAUT, VATNSINNT

Móberg 10
 Sníð, afstöðumynd, tafla, skiringar
 Teiknari: Jónas Stefánsson
 Rafverktaki: Jónas Stefánsson
Jónas Stefánsson