



VERÖND

AB LOFTNETUM

H180 FRÁ TRÖPPU

SKÝRINGAR.

GEFIN HÆÐARMÁL FRÁ FULLFRÁGENGNU GÓLFI AÐ MIÐRI DÓS.
 HÆÐ ROFA 105 cm.
 HÆÐ TENGLA VIÐ ROFA Í HÆÐ HANS.
 HÆÐ TENGLA Í ELDHÚSI, ÞVOTTAHÚSI, BÚRI GEYMSLU OG BÍLGEYMSLU 105 cm. AÐRIR TENGLAR 20 cm. FRÁ GÓLFI.
 HÆÐ VEGGLJÓSA 160 cm.
 HÆÐ VEGGLJÓSA ÚTI 180 cm. FRÁ GÓLFI
 HÆÐ TENGIÐÓSA UNDR EFRI SKÁPUM Í ELDHÚSI OG ÞVOTTAHÚSI 143 cm.
 MÁLSTRAUMUR ROFA 10A, TENGLA 16A.
 PÍPUR ERU Ø16 mm. OG VÍR 3x1,5 mm²
 L ER LOFTNET. HÆÐ TENGLA 20 cm.
 F ER SÍMI. HÆÐ TENGLA 20 cm.
 O E DYRASÍMI. HÆÐ TÓLA 140 cm.
 NEMA ANNARS SÉ GETIÐ
 NOTA SKAL MÁL Á HÚSATEIKNINGUM ÞEGAR MÆLT ER FYRIR VEGGJUM

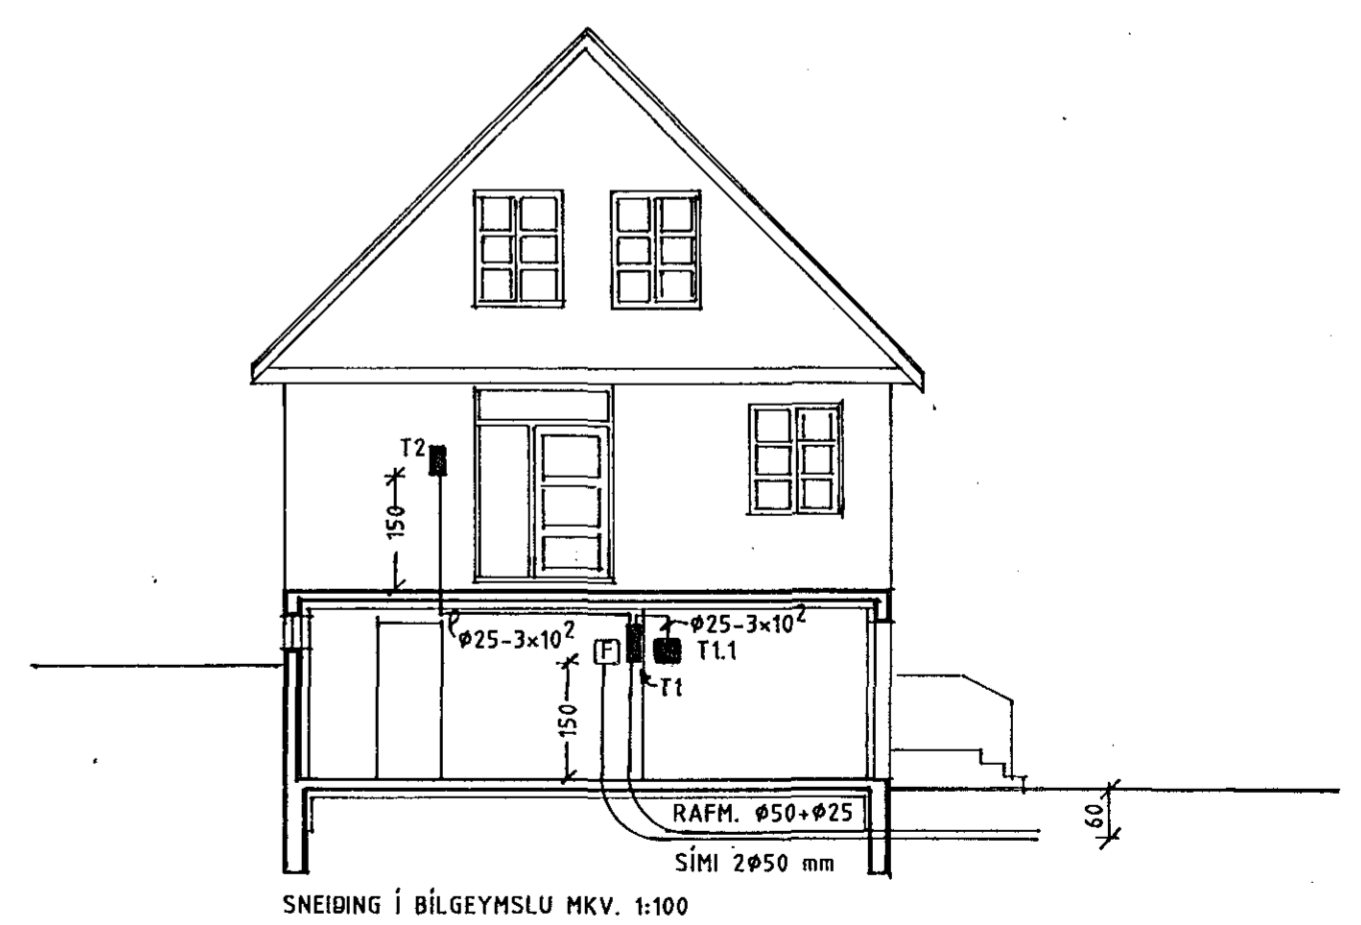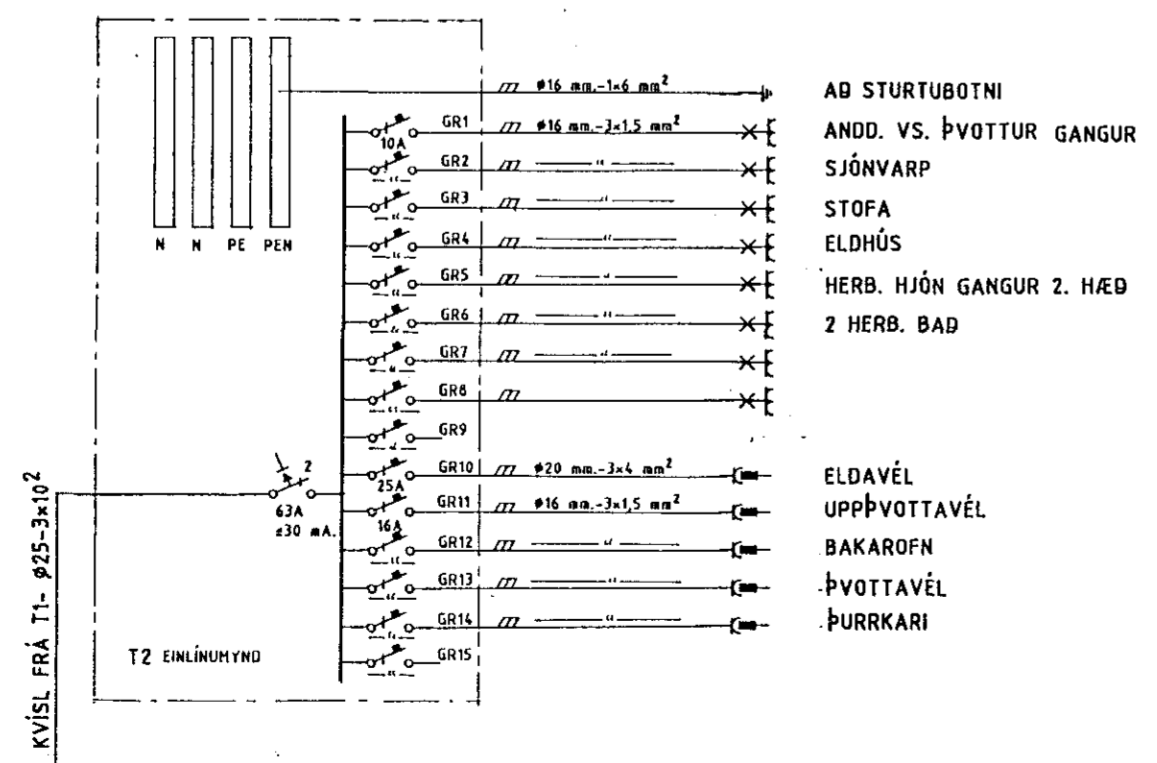

SNEIÐING Í BÍLGEYMSLU MKV. 1:100

LJÓSTÆKNI Teiknistofa Skúlagötu 63 Reykjavík, sími 14041 Magnús Siguroddsson teknifræðingur ftí	VESTURHOLT 19. HAFNARFIRÐI	
	RAFLÖGN GRUNNMYND 1. HÆÐ MKV. 1:50 SNEIÐING MKV. 1:100 SKÝRINGAR EINLÍNUMYND	VERK NR. LT 1417
	BLAD 2 AF 3 91. 07. <i>MB</i>	