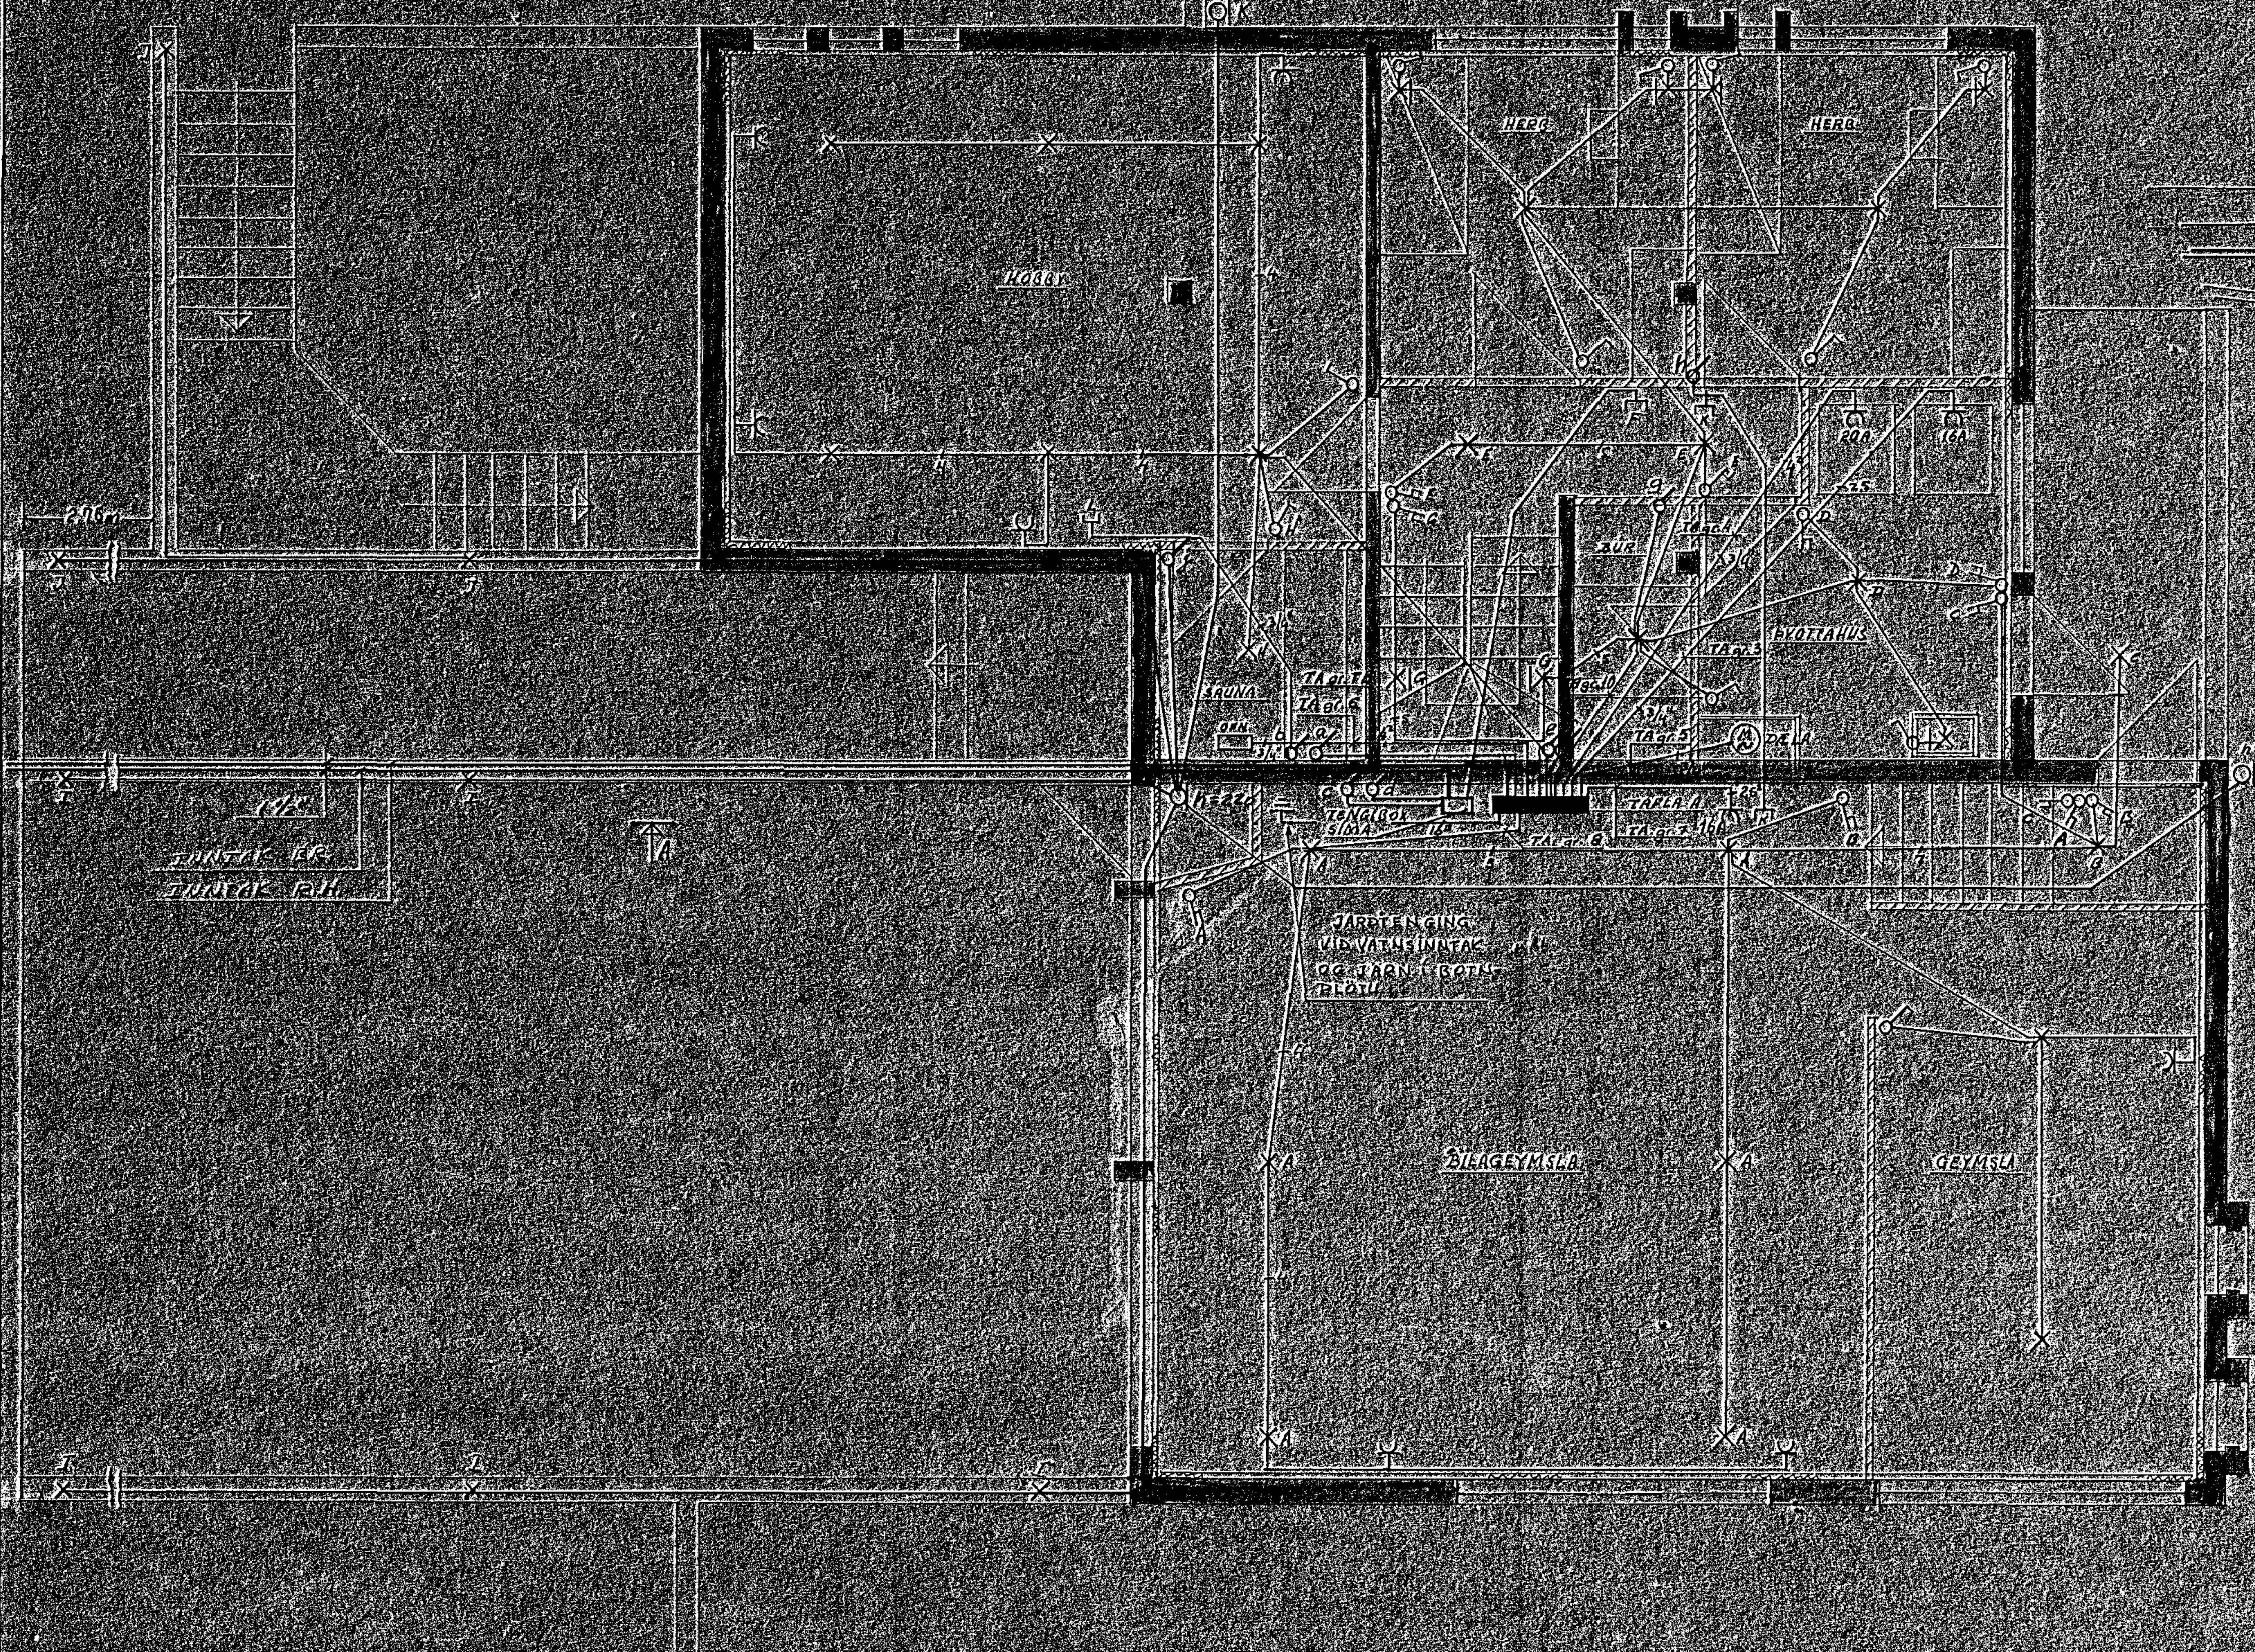

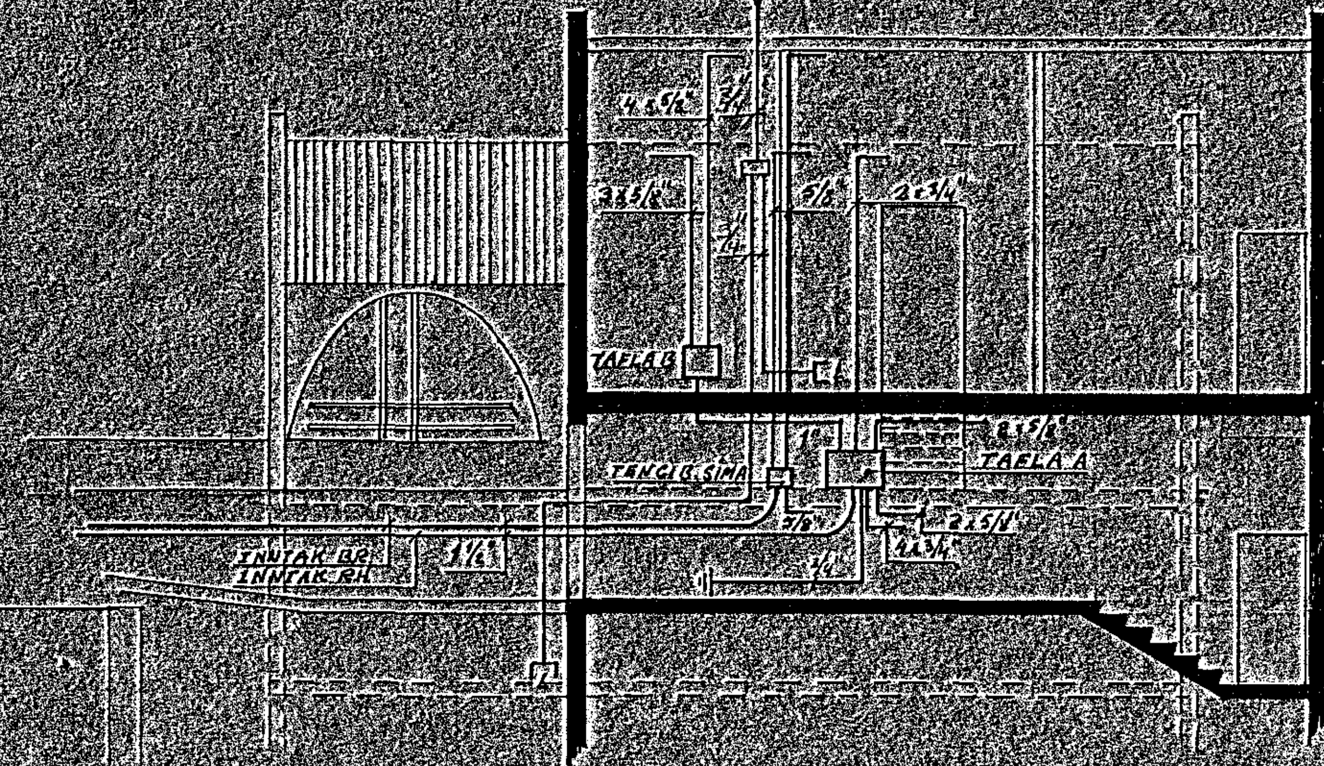

SKURÐUR 1:100

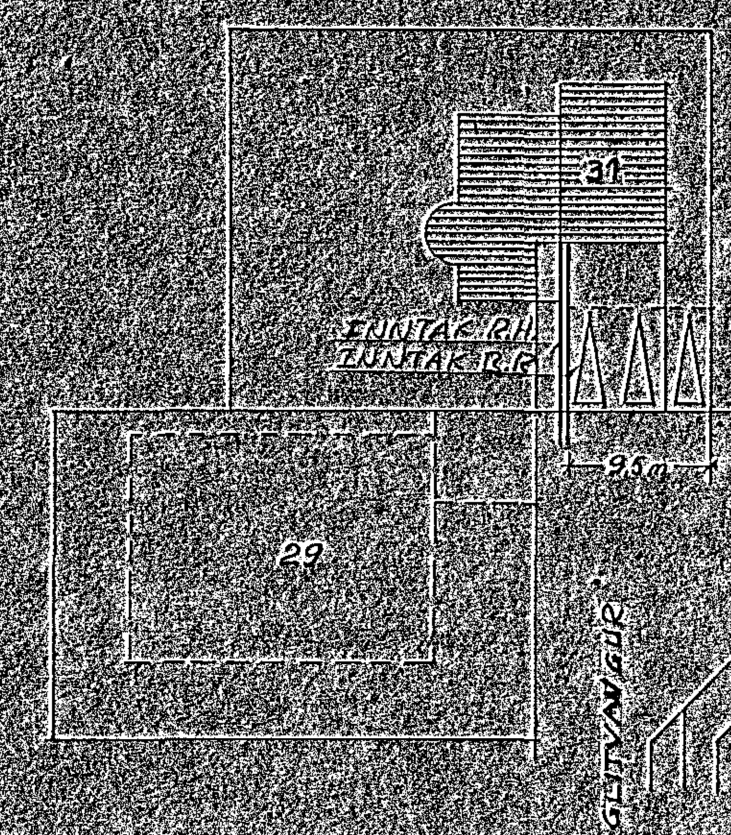

AFSTÖÐUMYND 1:500

HELGI STEFÁNSSON MTFÍ STÓRIHJALLI 7, K. SÍMI 44112		
Glitvangur 31, Hafnarfirði	DAGS.	29.11.77
Raflögn kjallara, skurður og afstöðumynd	MKV.	1:50
	HANNAÐ	HS
	DREGIÐ	HS
	BLAÐ 2	AF 2